


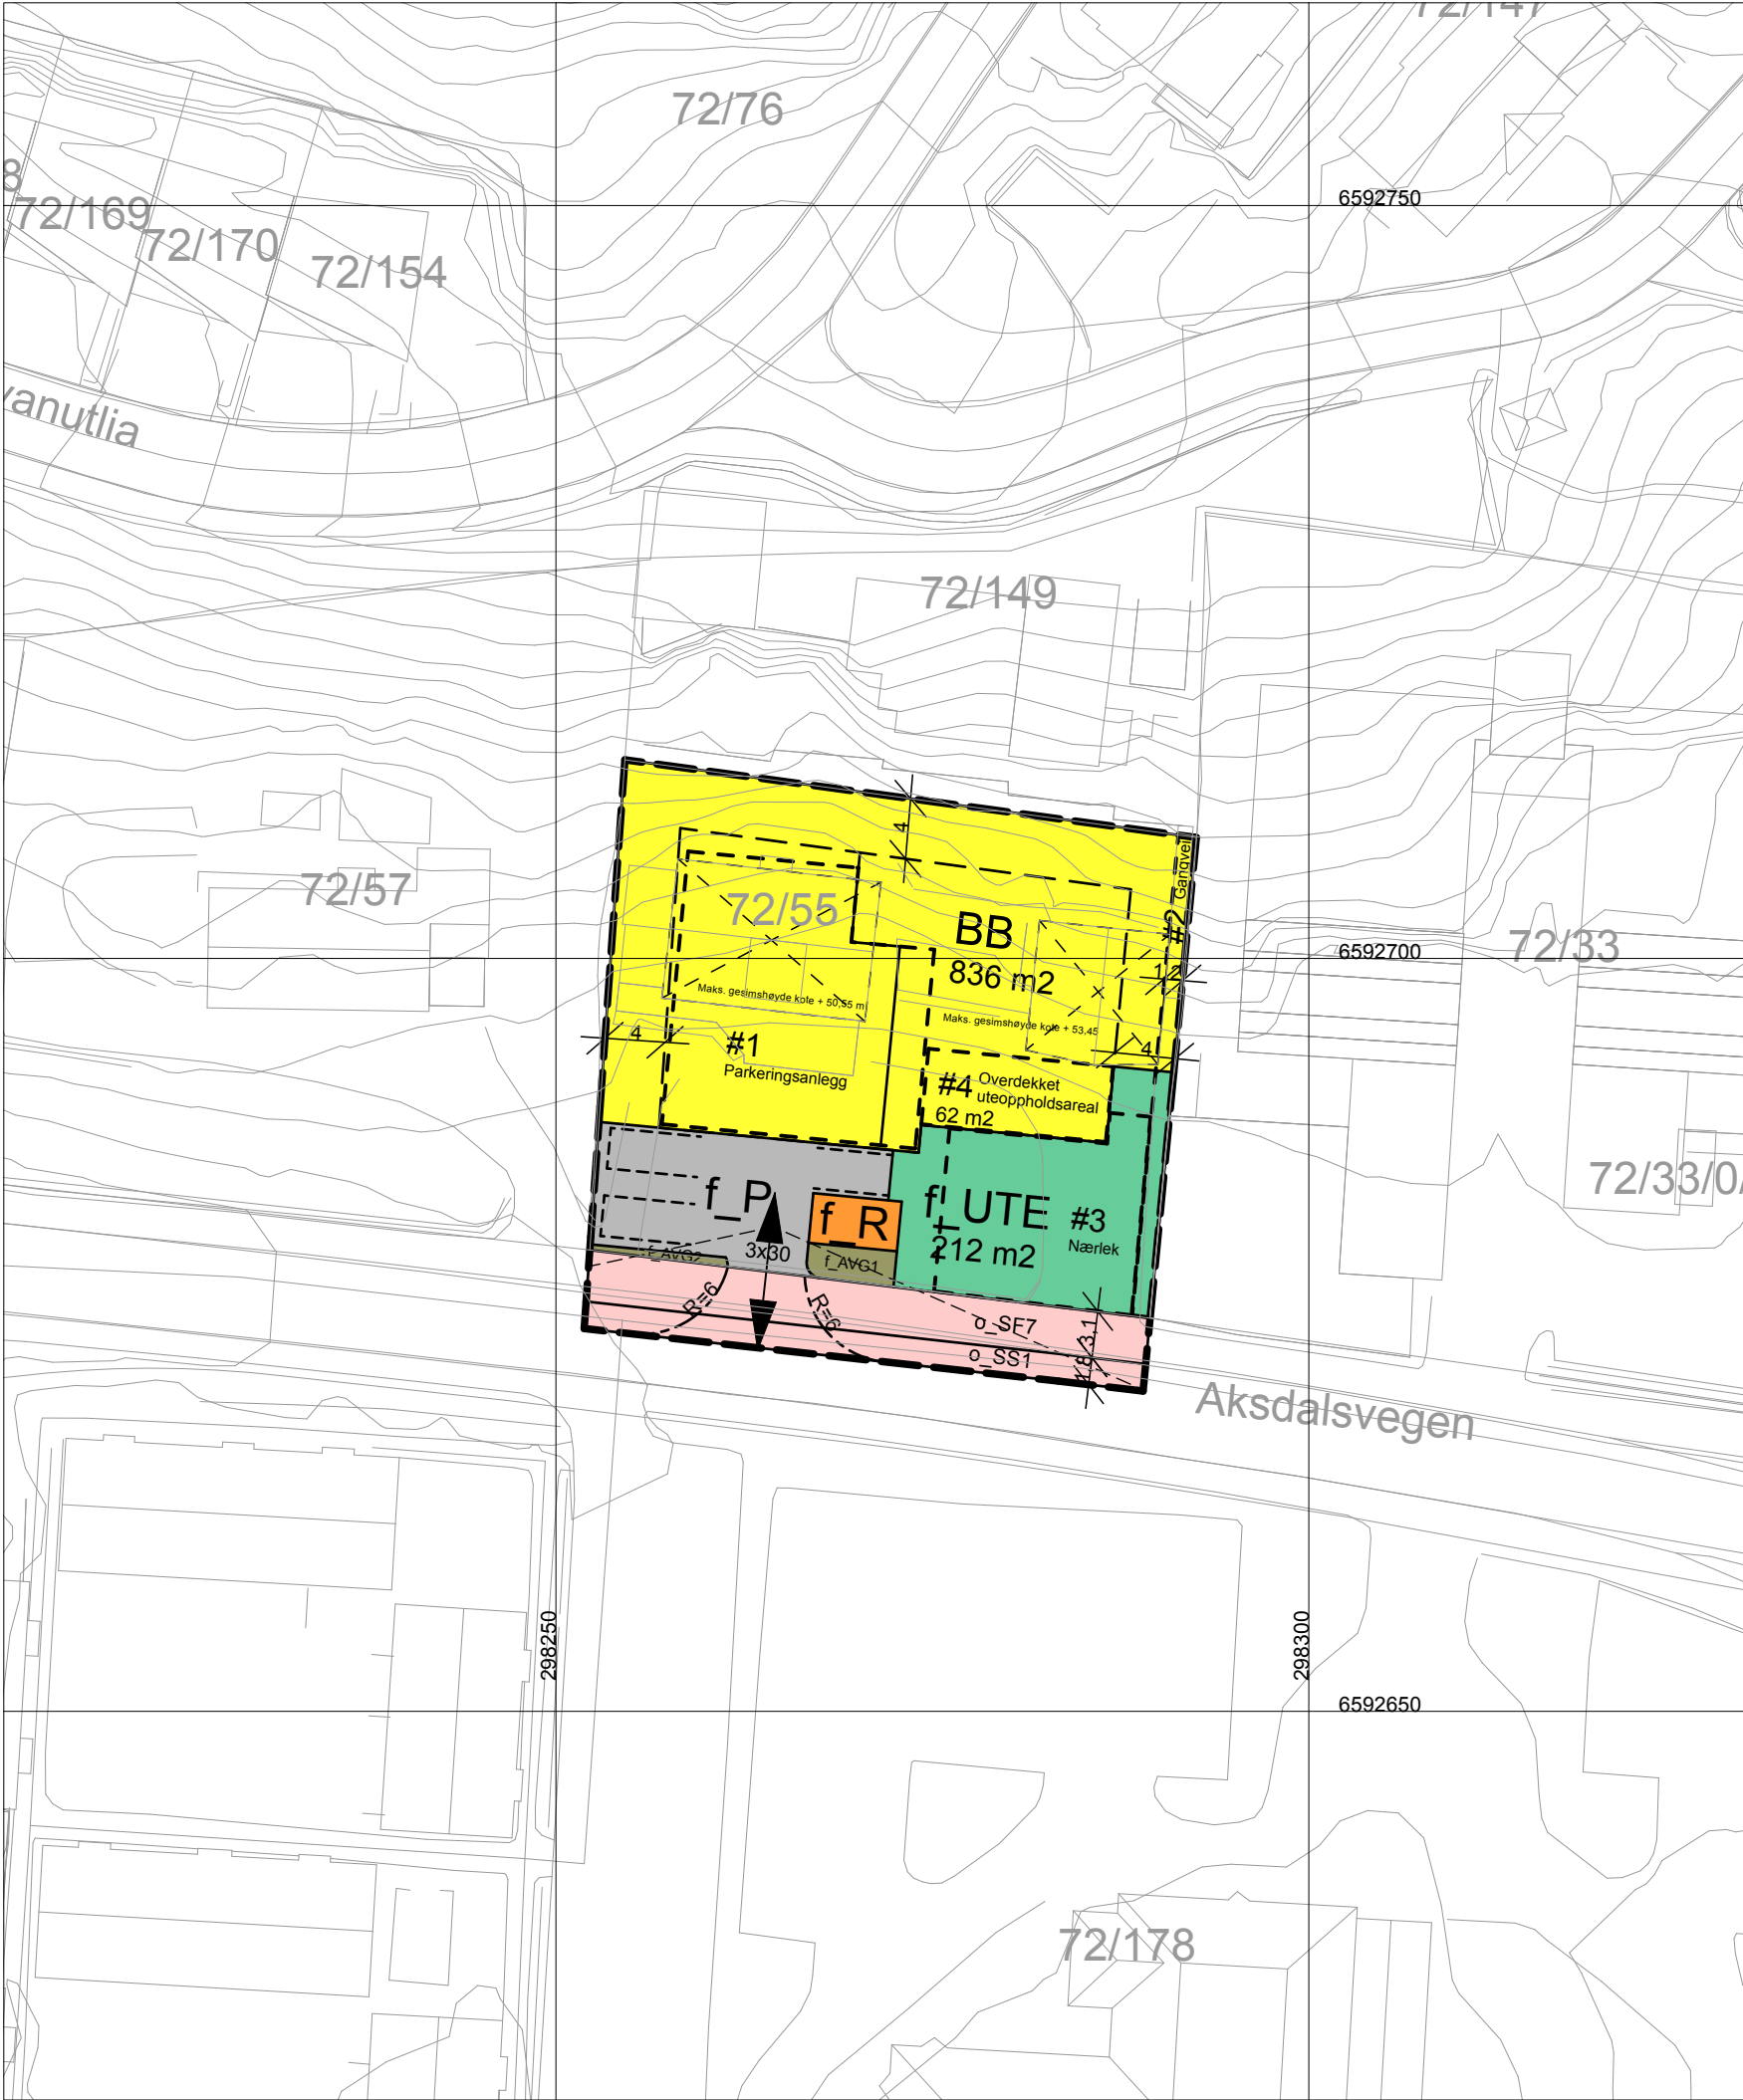

TEGNFORKLARING

AREALFORMÅL PBL §12-5

BEBYGGLESE OG ANLEGG

PBL §12-5 NR. 1

BB	1113	BOLIGBEBYGGELSE-BLOKKBEBYGGELSE
R	1550	RENOVASJONSANLEGG
UTE	1600	UTEOPPHOLDSAREAL

SAMFERDSELSANLEGG OG TEKNISK INFRASTRUKTUR

PBL §12-5 NR. 2

SF	2012	FORTAU
SS	2017	SYKKELANLEGG
AVG	2019	ANNEN VEGGRUNN GRØNTAREAL
P	2080	PARKERING

HENSYNSONER PBL §12-6 JF. §11-8

BESTEMMELSEOMRÅDER

PBL §12-7

#1	002	FELLES PARKERING UNDER BYGNING
#2	002	GANGADKOMST
#3	002	NÆRLEK
#4	002	FELLES UTEOPPHOLDSAREAL OVERDEKKET

JURIDISKE LINJER, PUNKTSYMBOLER

JF. REGULERINGSBESTEMMELSENE

PLANGRENSE	1211	BYGGEGRENSE
FORMÅLSGRENSE	1215	BEBYGGELSE SOM FORUTSETTES FJERNET
BESTEMMELSESGRENSE	1222	FRISIKT LINJE
1223	REGULERT KANT KJØREBANE	
1225	REGULERT PARKERINGSFELT	
1242	AVKJØRSEL - BÅDE INN OG UTKJØRING	
1259	MÅLE OG AVSTANDSLINJE	
o_	OFFENTLIG	
f_	FELLES	

TYSVÆR KOMMUNE

DETALJREGULERING

AKSDALSVEGEN 150

202404

med tilhørende reguleringsbestemmelser

KARTOPPLYSNINGER

KILDE BASISKART: Norkart
DATO BASISKART: 04.04.2024
KOORDINATSYSTEM: UTM32
HØYDEGRUNNLAG: NN2000
EKVIDISTANSE: 1 m
MÅLESTOKK: 1:500



0 50 m

REVISJON

BESKRIVELSE	DATO	BOKSTAVINDEKS	SIGNATUR
Endret friskt, justert renovasjon	14.05.25	A	VM

SAKSBEHANDLING I FØLGE PLAN OG BYGNINGSLOVEN

SAKSGANG	DATO	SAKSNUMMER	SIGNATUR
1. GANGS BEHANDLING			
OFFENTLIG ETTERSYN FRA		TIL	
2. GANGS BEHANDLING			
KOMMUNESTYRETS VEDTAK			
PLANVEDTAK KUNNGJORT			

FORSLAGSSTILLER

ASKELAND EIENDOMSUTVIKLING AS

TEGNINGSNR.	TEGNINGSDATO	TEGNET AV
01	14.05.2025	VM

ARKIPELET