


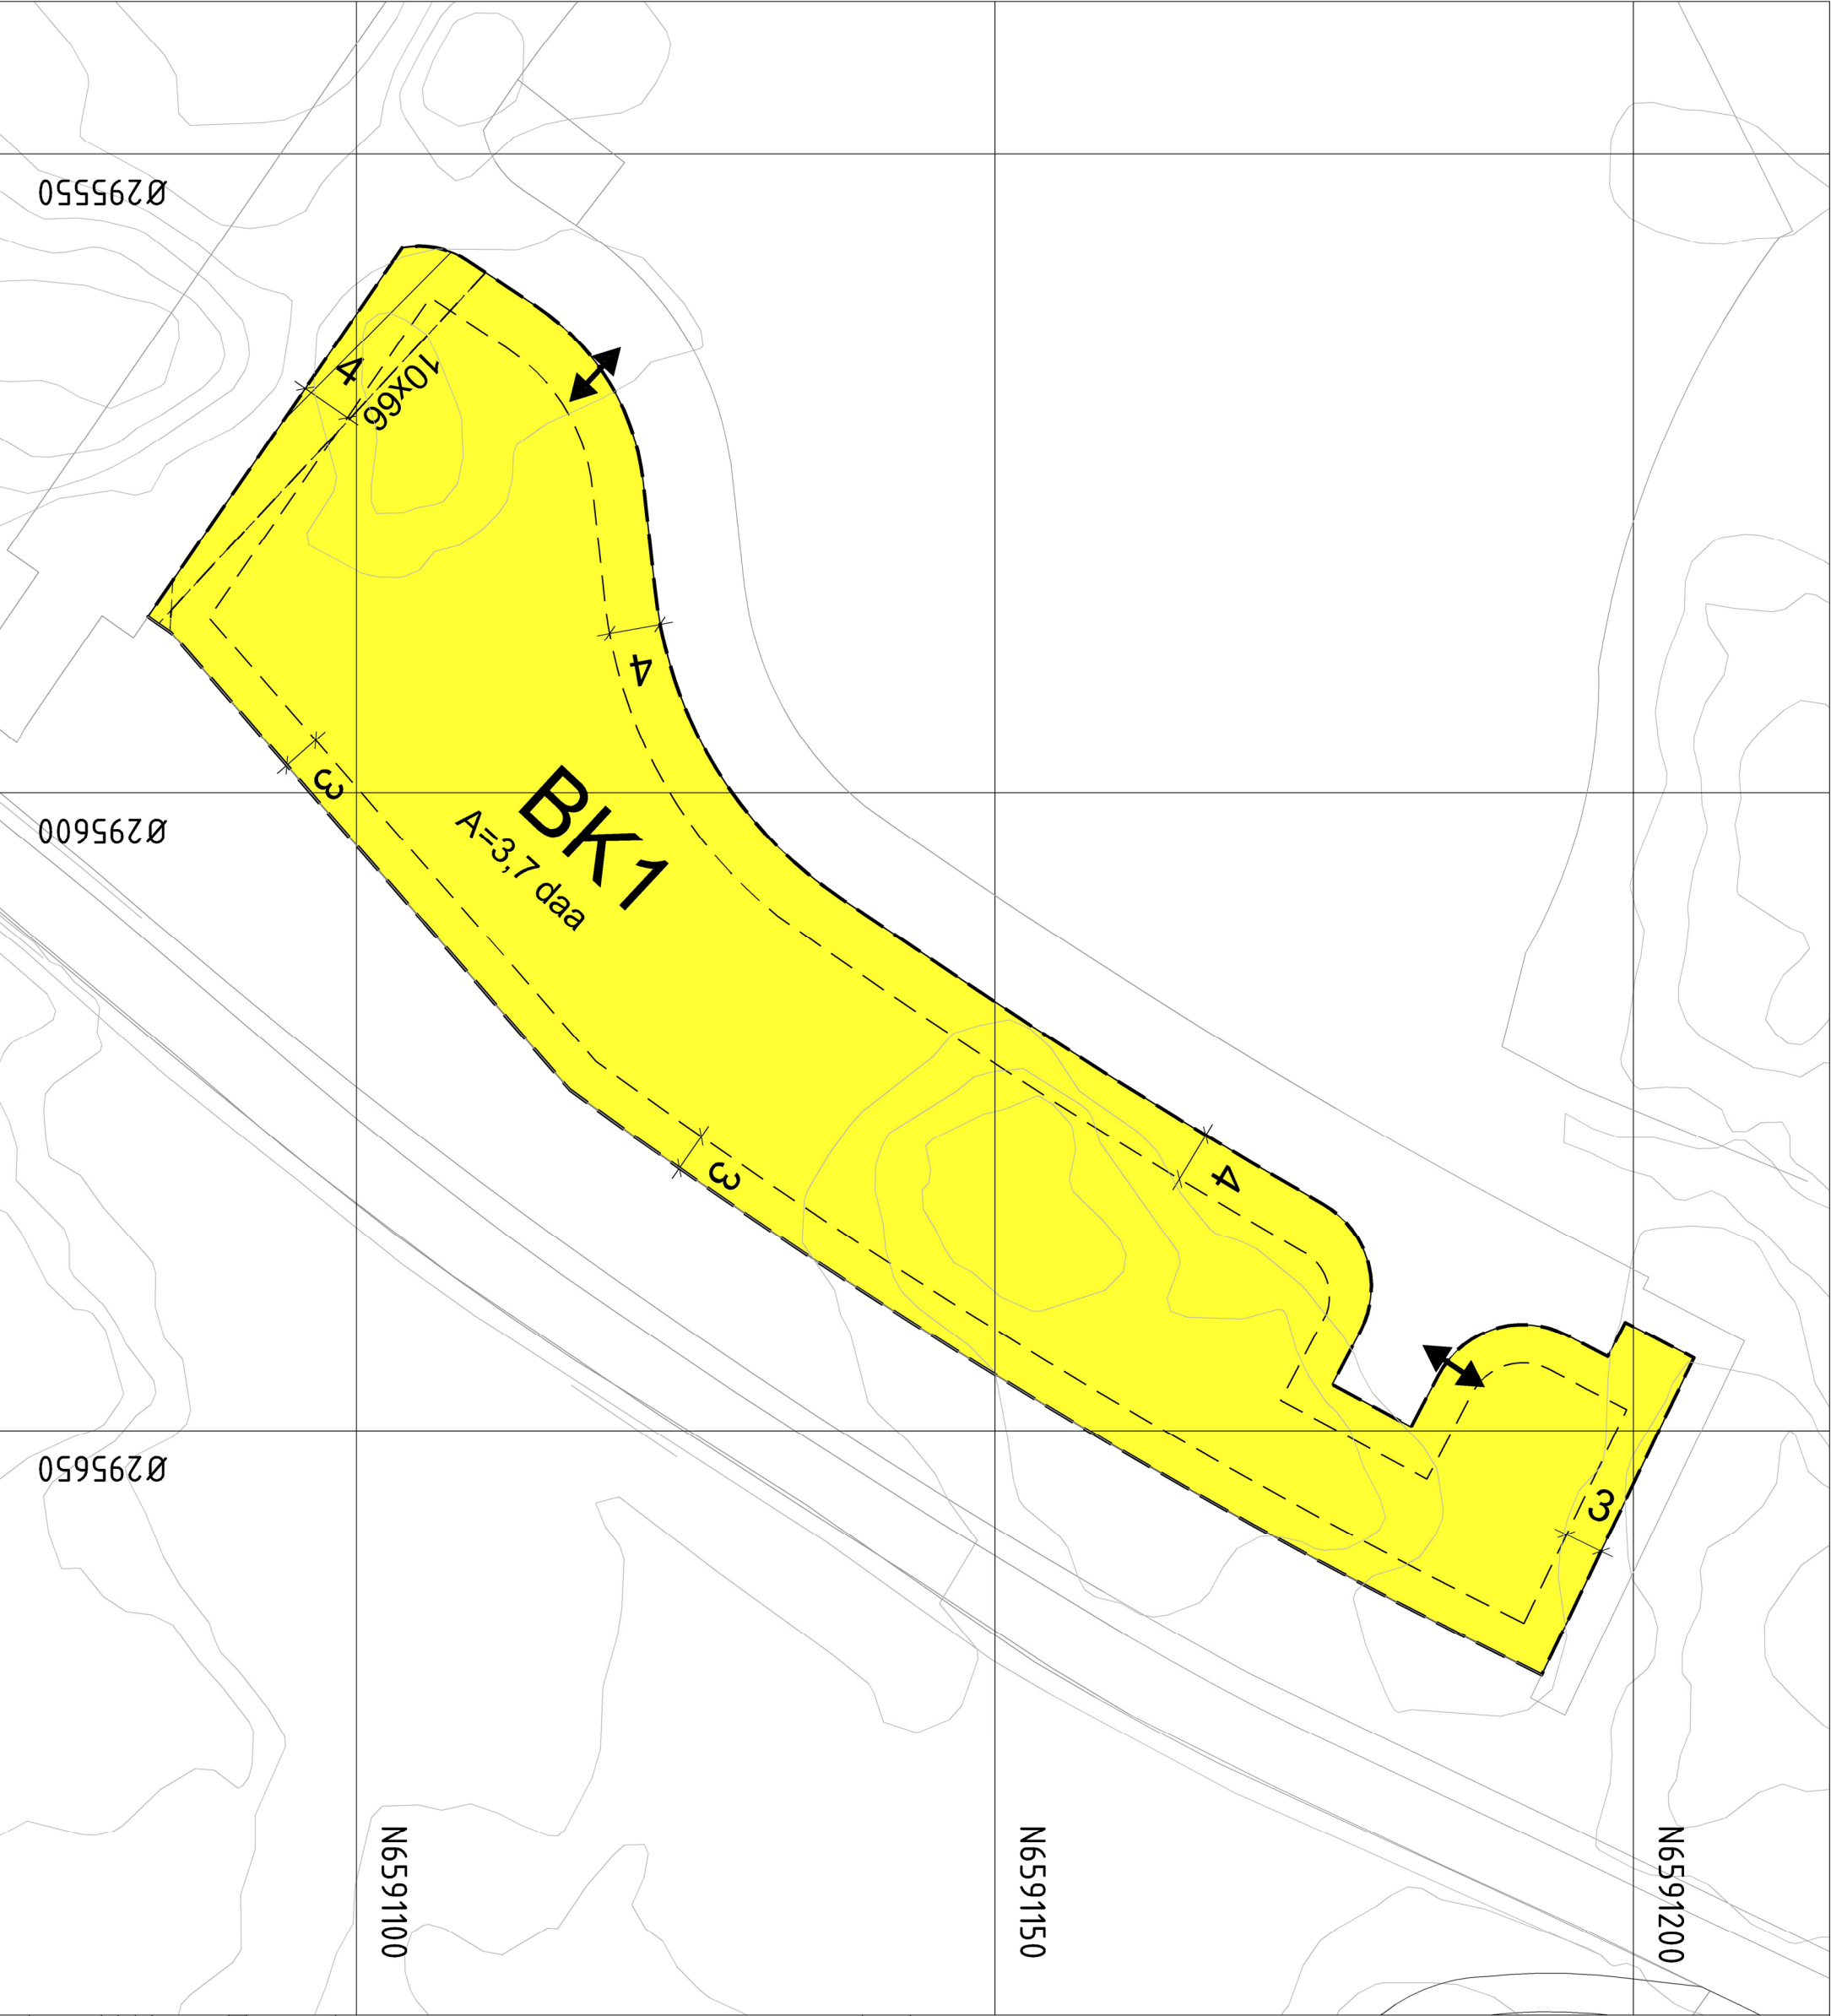

|                                             |  |  |  |
|---------------------------------------------|--|--|--|
| Tegnforklaring                              |  |  |  |
| Reguleringsplan PBL 2008                    |  |  |  |
| §12-5, Nr. 1 - Belyggelse og anlegg         |  |  |  |
| Boligbelyggelse-konservert småhusbelyggelse |  |  |  |
| BK1                                         |  |  |  |
| §12-6 - Hensynssoner                        |  |  |  |
| Friskt                                      |  |  |  |
| Linjesymbol                                 |  |  |  |
| Platigrense                                 |  |  |  |
| Formålsgrense                               |  |  |  |
| Grense for sikringsone                      |  |  |  |
| Byggelgrense                                |  |  |  |
| Fristilnne                                  |  |  |  |
| Måle og avstandsinne                        |  |  |  |
| Punktsymboler                               |  |  |  |
| Avkjørsel - både inn og utkjøring           |  |  |  |

|                                                       |                      |               |                   |
|-------------------------------------------------------|----------------------|---------------|-------------------|
| Kartopplysninger                                      |                      |               |                   |
| Kilde for basiskart: Kartbanken                       |                      |               |                   |
| Dato for basiskart: 25.04.2024                        |                      |               |                   |
| Koordinatsystem: ETRS89 UTM-32N                       |                      |               |                   |
| Løpdegrunnlag: NN2000                                 |                      |               |                   |
| Reguleringsendring av:                                |                      |               |                   |
| Tysvær kommune                                        |                      |               |                   |
| Sketssett B18-7                                       |                      |               |                   |
| Nasjonal arealplanID: 1146_201608                     |                      |               |                   |
| Saksbehandling følge plan- og bygningloven            |                      |               |                   |
| Nabovarsel / høring                                   | Administrativ vedtak | Punktart durt | Bestemmelser durt |
|                                                       |                      | 21.08.25      | 19.08.25          |
| Umbesluttet                                           |                      | Saksnr        |                   |
| IV areal & landskap                                   |                      | Rev. dato     |                   |
| IV                                                    |                      |               |                   |
| Det bekrefte at punktet i i samsvar med fullmaktsvakt |                      |               |                   |
| Pluss                                                 |                      |               |                   |