



AKSDALSVEGEN 150

PROSJEKT NR: 11731

DATO: 28.10.24

REV.DATO:

SOLDIAGRAM

21.03 KL12:00

ARKIPELET



AKSDALSVEGEN 150

PROSJEKT NR: 11731


DATO: 28.10.24

REV.DATO:

SOLDIAGRAM

21.03 KL15:00

ARKIPELET

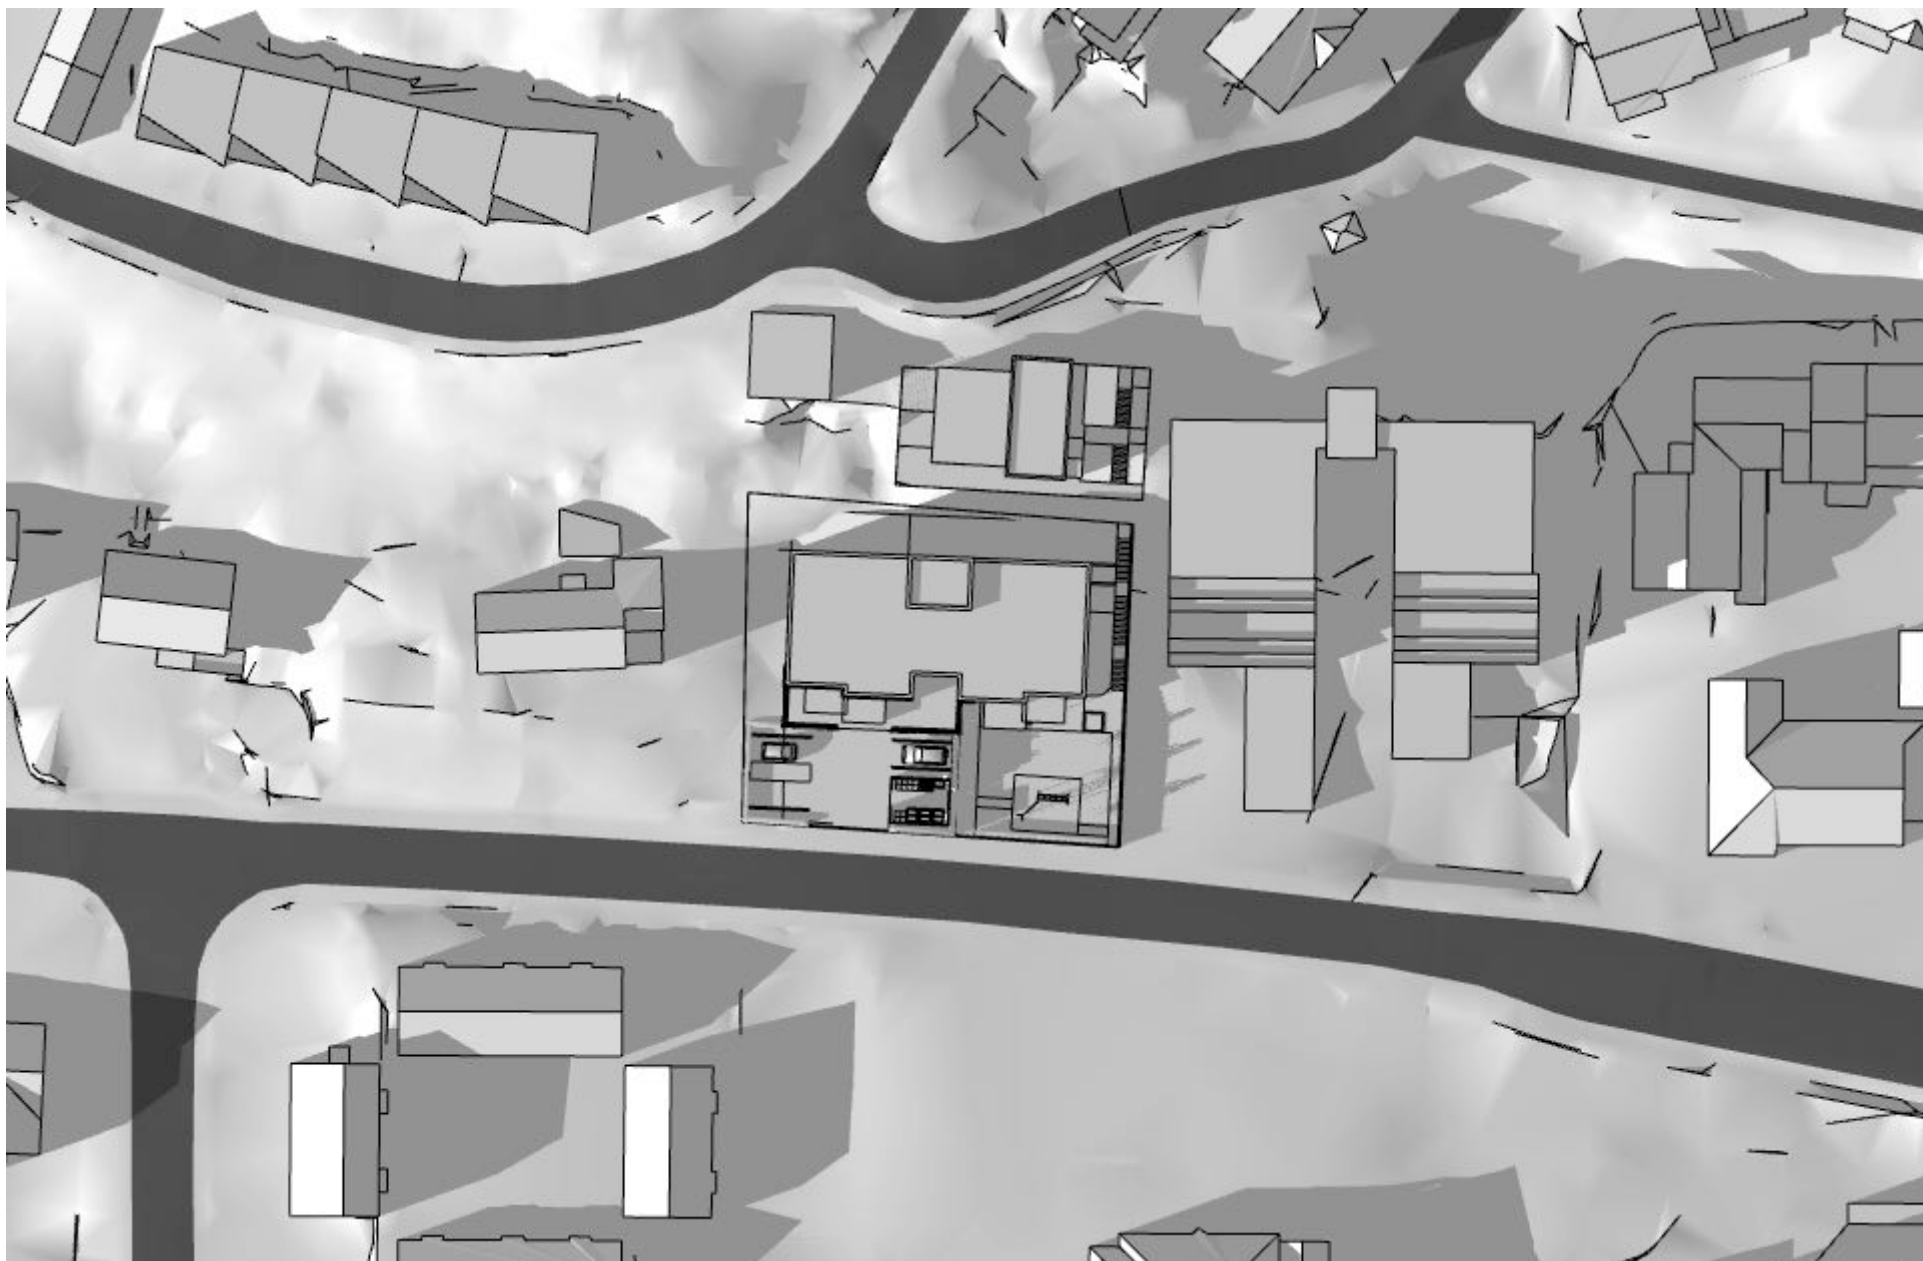

AKSDALSVEGEN 150

PROSJEKT NR: 11731


DATO: 28.10.24

REV.DATO:

SOLDIAGRAM

21.03 KL17:00

ARKIPELET

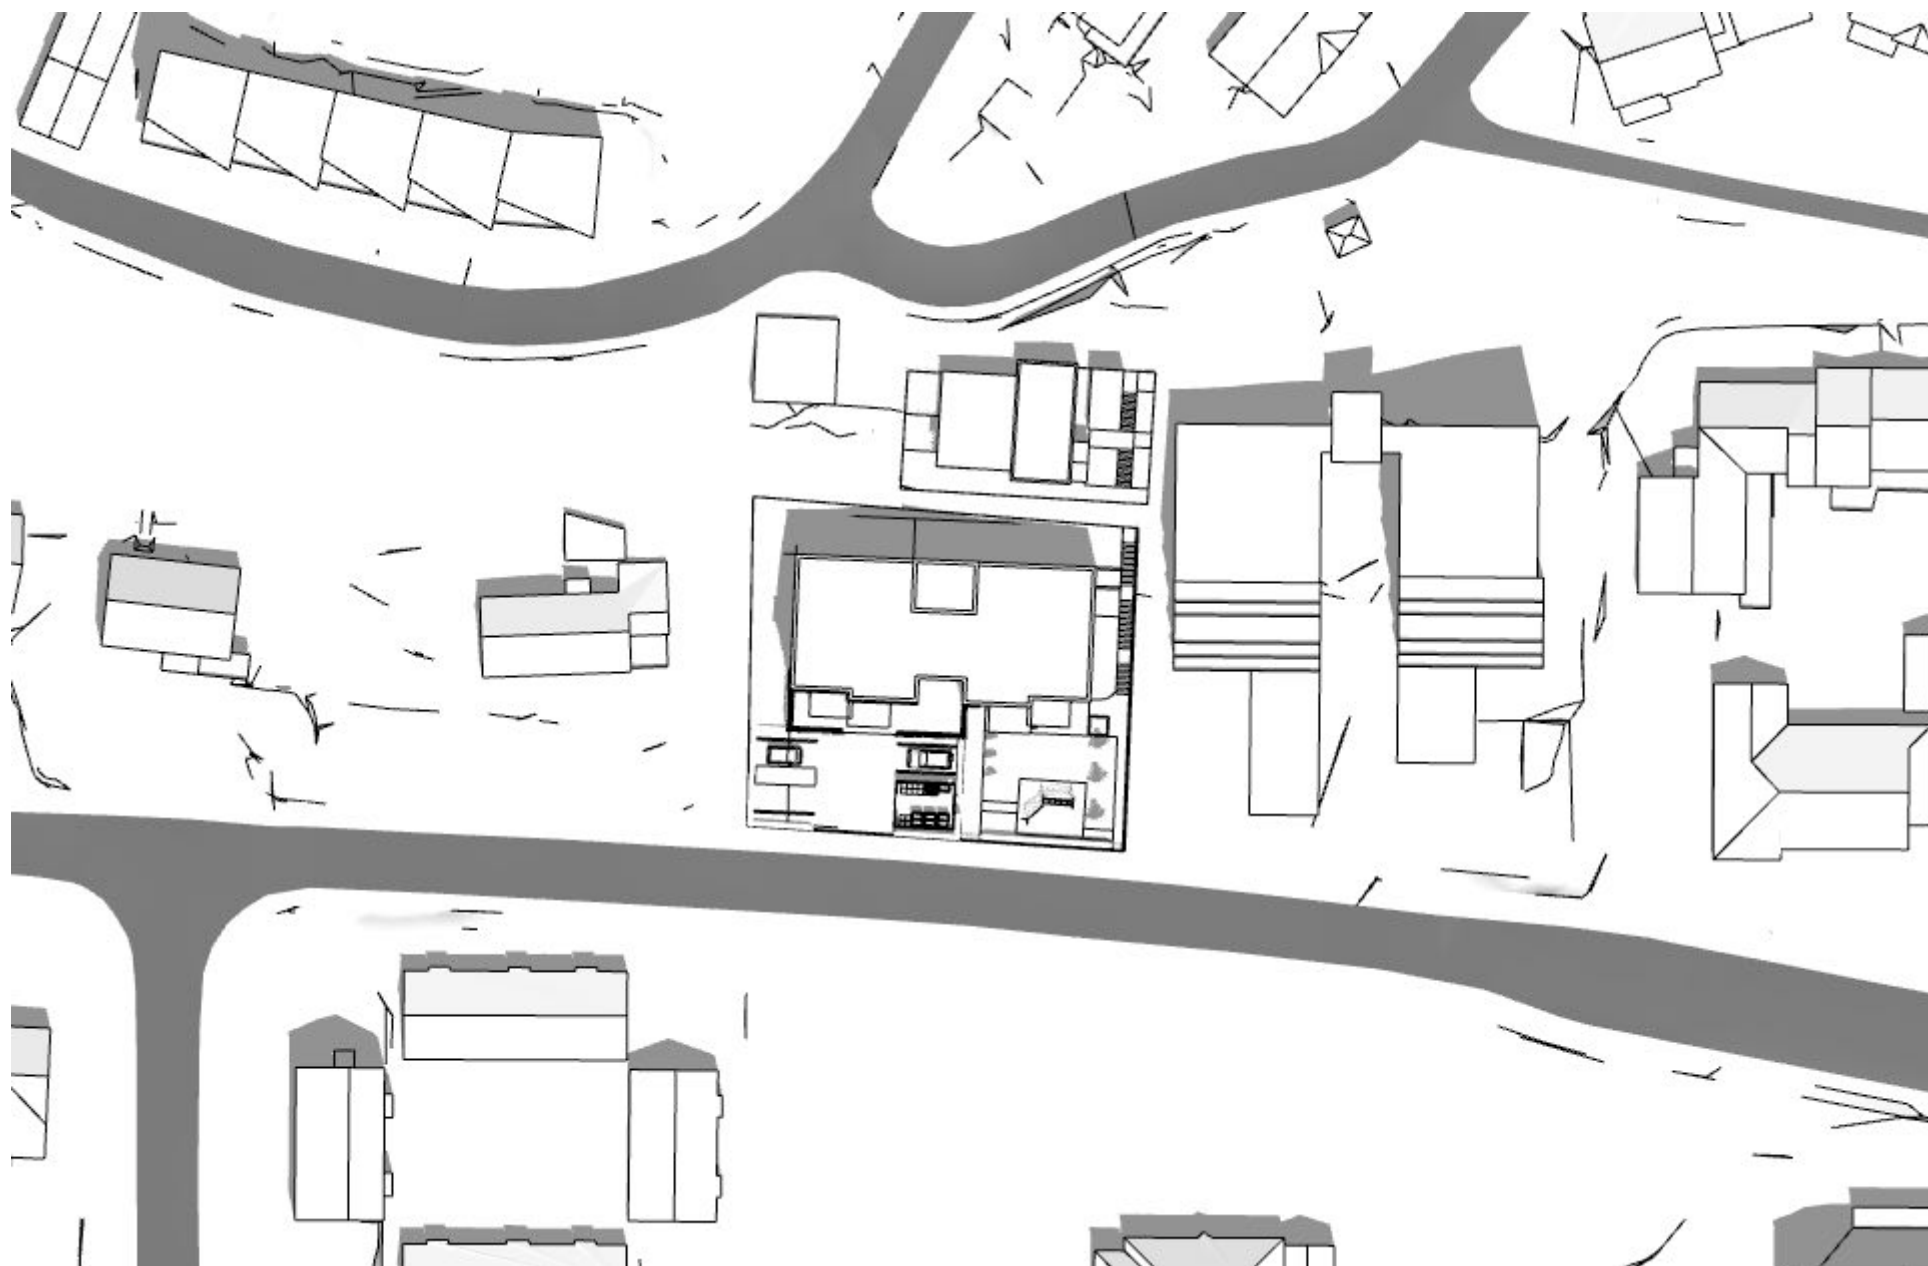

AKSDALSVEGEN 150

PROSJEKT NR: 11731


DATO: 28.10.24

REV.DATO:

SOLDIAGRAM

21.06 KL12:00

ARKIPELET

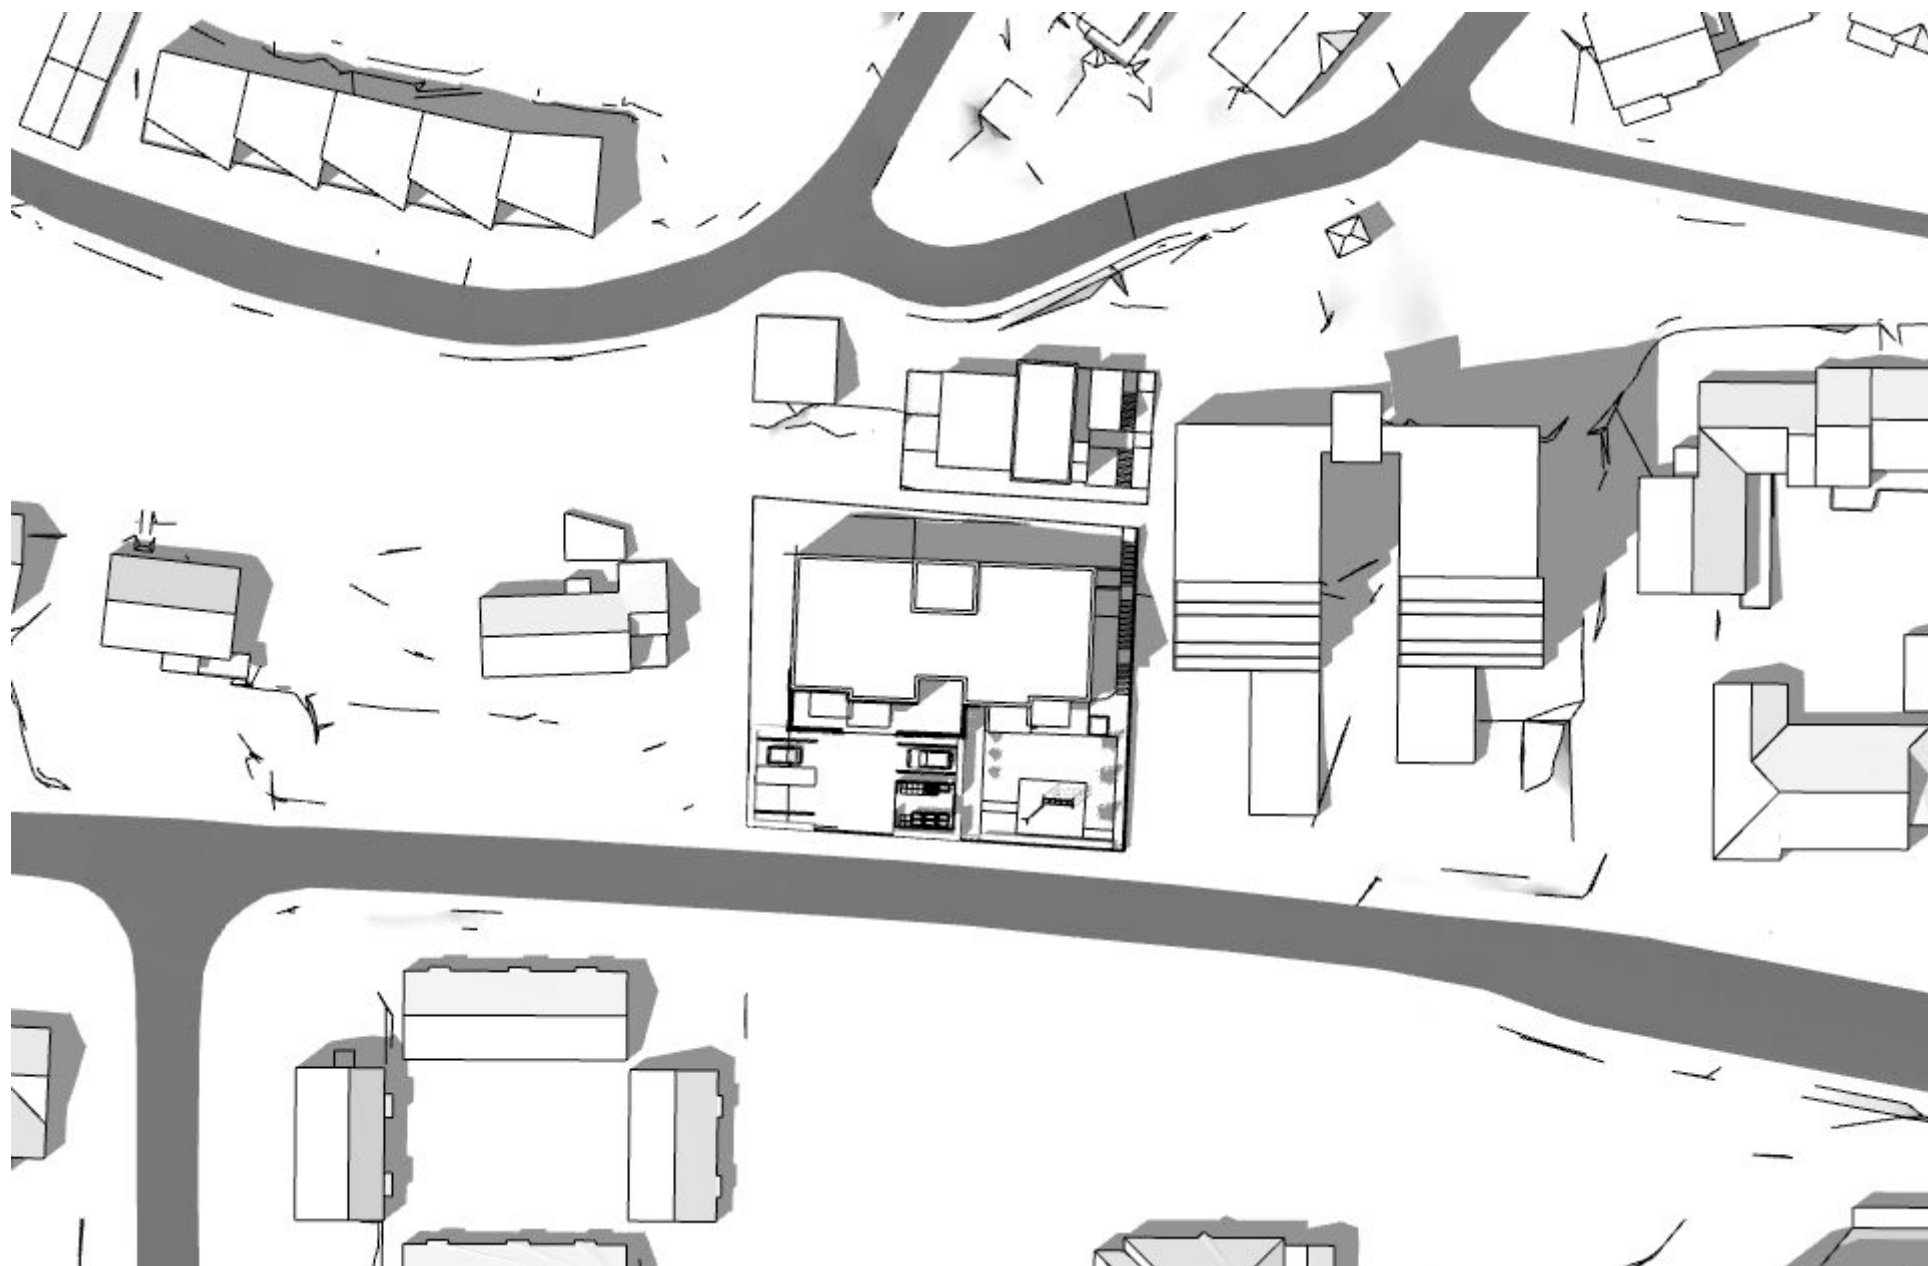

AKSDALSVEGEN 150

PROSJEKT NR: 11731

DATO: 28.10.24

REV.DATO:

SOLDIAGRAM

21.06 KL15:00

ARKIPELET



AKSDALSVEGEN 150

PROSJEKT NR: 11731

DATO: 28.10.24

REV.DATO:

SOLDIAGRAM

21.06 KL17:00

ARKIPELET