


Utsnitt av kommuneplan for Tysvær
2017-2027 - arealdelen

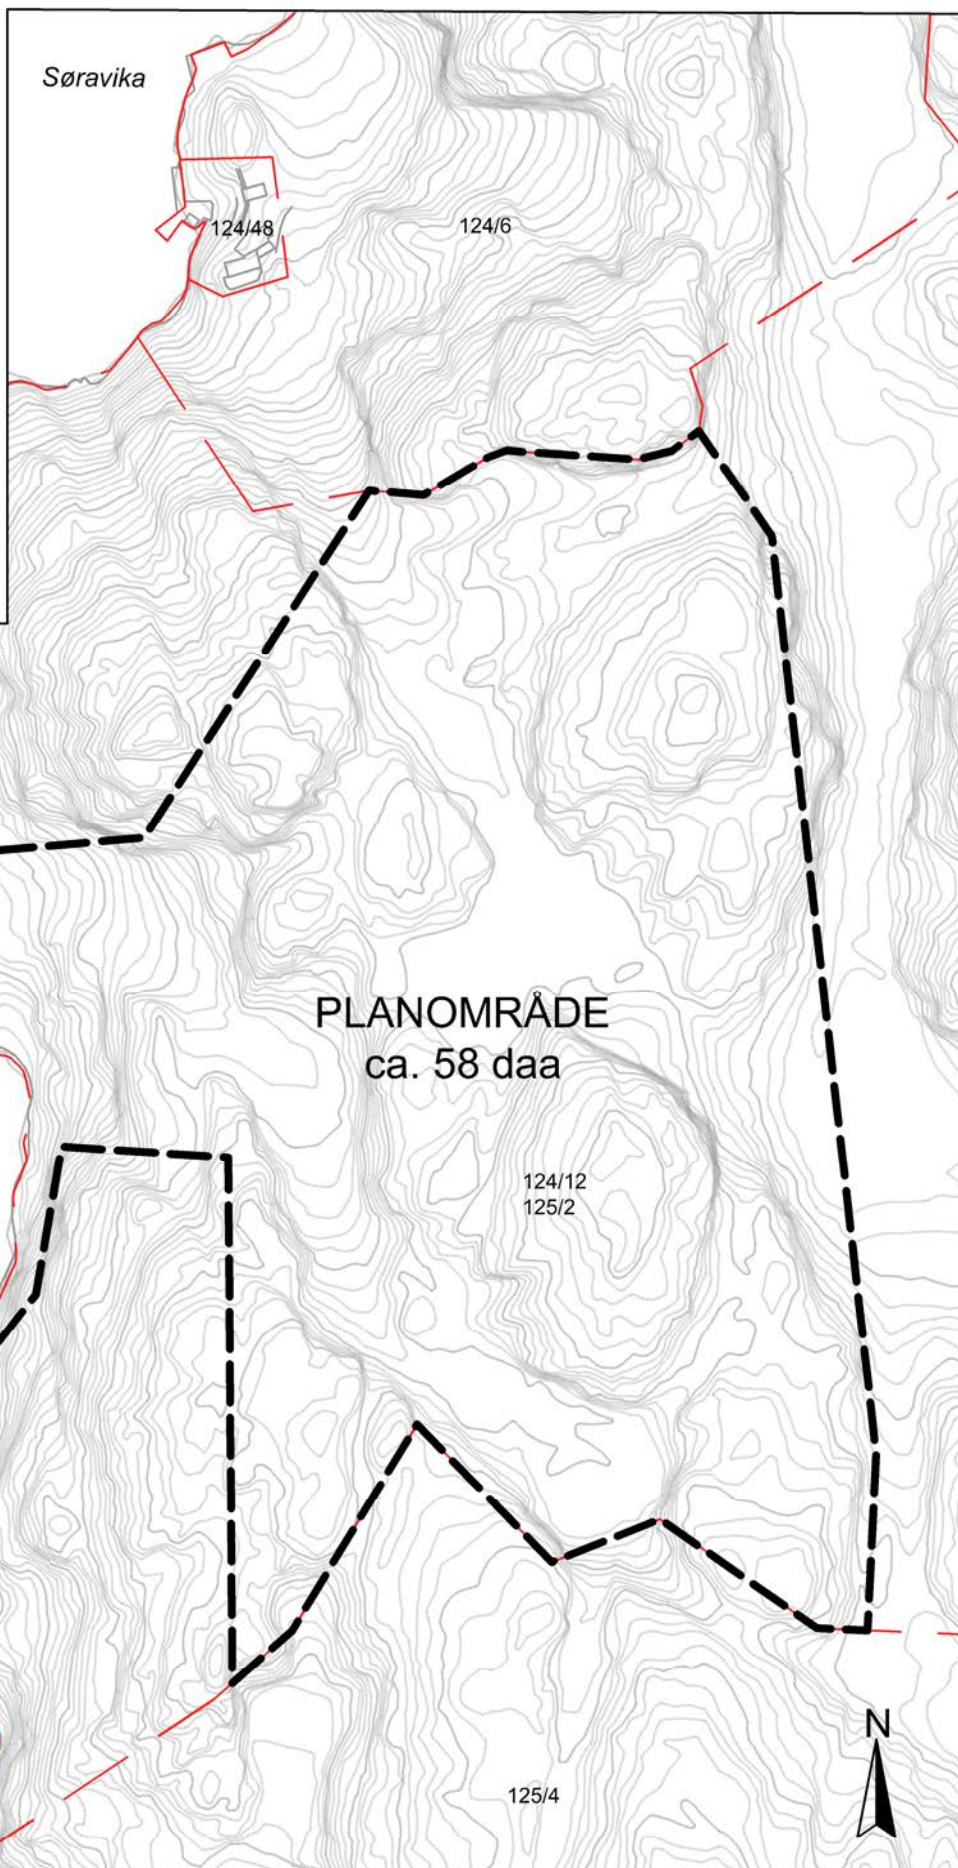

VARSEL OM OPPSTART AV PLANARBEID

Målestokk 1:2000

Plan 202309 Detaljregulering for Ommundsvika,
fritidsbolig og småbåthavn

Gnr. 124/12 og 125/2 m.fl. i Tysvær kommune

Kvala Arkitekter

Merknadsfrist: 03.05.2024