


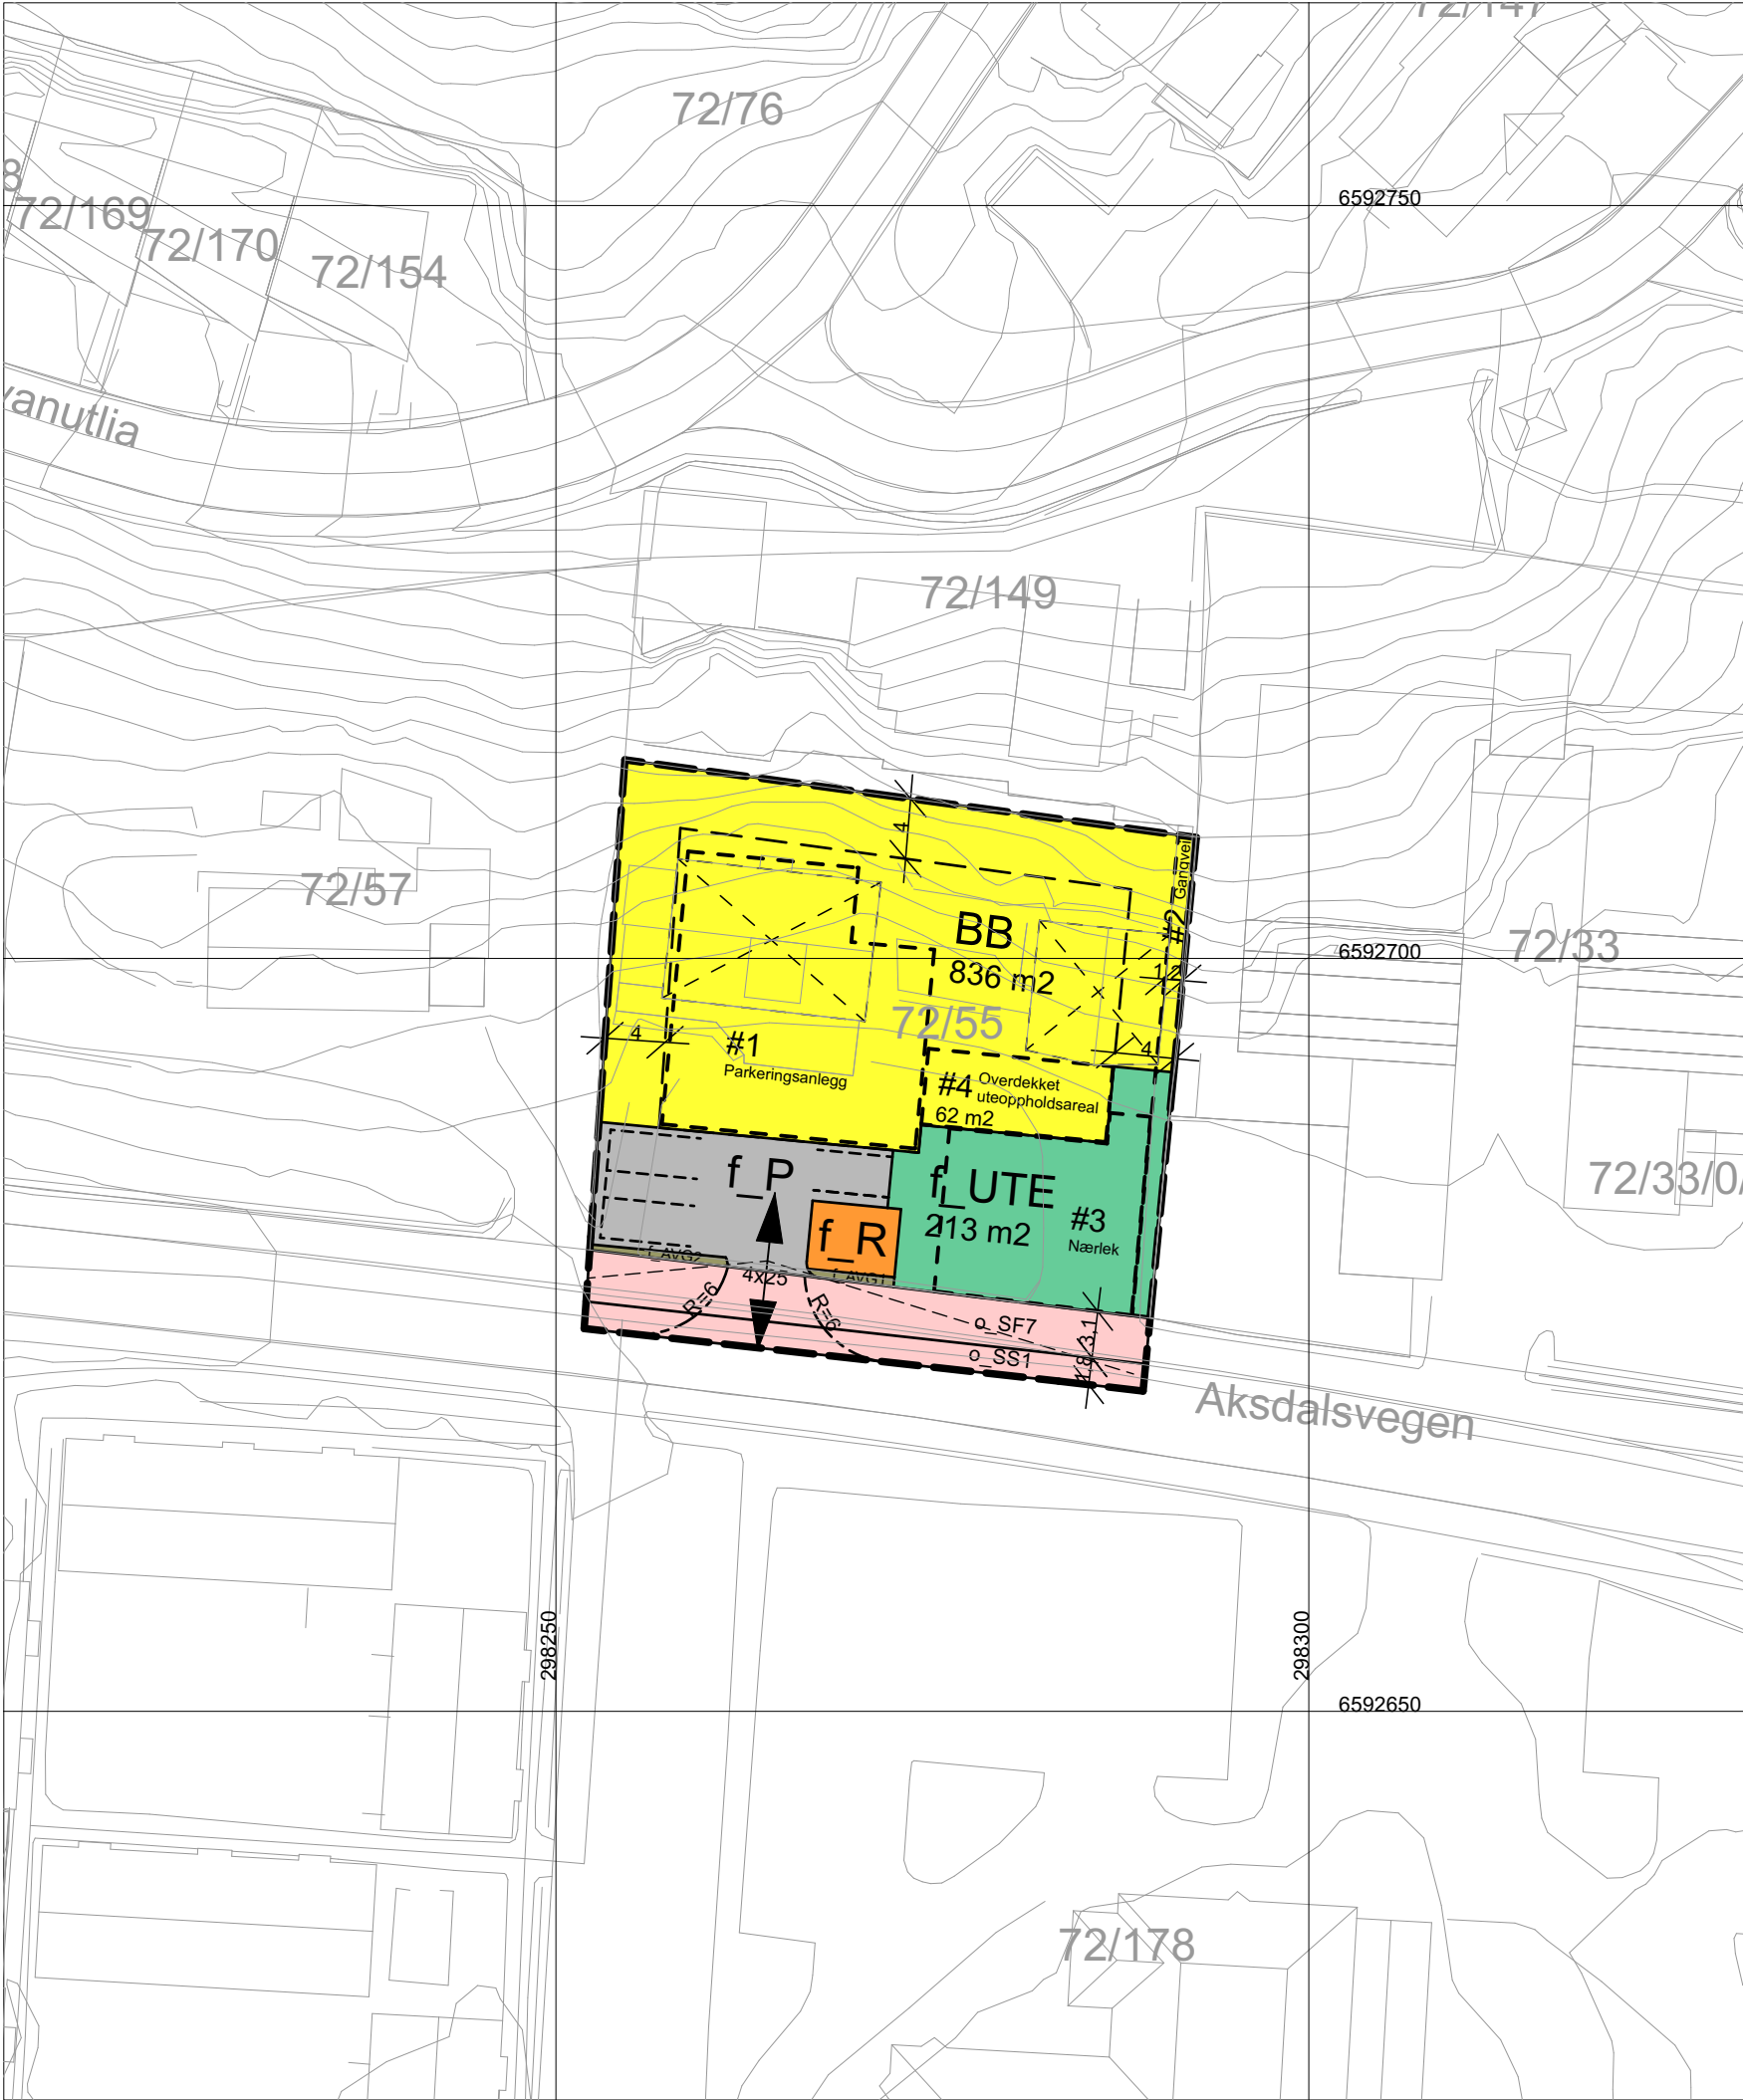

TEGNFORKLARING

- AREALFORMÅL** PBL §12-5
- BEBYGGLESE OG ANLEGG**
PBL §12-5 NR. 1
- BB 1113 BOLIGBEBYGGELSE-BLOKKBEBYGGELSE
 - R 1550 RENOVASJONSANLEGG
 - UTE 1600 UTEOPPHOLDSAREAL

- SAMFERDSELSANLEGG OG TEKNISK INFRASTRUKTUR**
PBL §12-5 NR. 2
- SF 2012 FORTAU
 - SS 2017 SYKKELANLEGG
 - AVG 2019 ANNEN VEGGRUNN GRØNTAREAL
 - P 2080 PARKERING

- HENSYNSONER** PBL §12-6 JF. §11-8
- BESTEMMELSEOMRÅDER**
PBL §12-7
- #1 002 FELLES PARKERING UNDER BYGNING
 - #2 002 GANGADKOMST
 - #3 002 NÆRLEK
 - #4 002 FELLES UTEOPPHOLDSAREAL OVERDEKKET

- JURIDISKE LINJER, PUNKTSYMBOLER**
JF. REGULERINGSBESTEMMELSENE
- PLANGRENSE
 - FORMÅLSGRENSE
 - BESTEMMELSESGRENSE
 - 1211 BYGGEGRENSE
 - 1215 BEBYGGELSE SOM FORUTSETTES FJERNET
 - 1222 FRISIKT LINJE
 - 1223 REGULERT KANT KJØREBANE
 - 1225 REGULERT PARKERINGSFELT
 - 1242 AVKJØRSEL - BÅDE INN OG UTKJØRING
 - 1259 MÅLE OG AVSTANDSLINJE
 - o_ OFFENTLIG
 - f_ FELLES

TYSVÆR KOMMUNE

DETALJREGULERING
AKSDALSVEGEN 150
planID 202404

med tilhørende reguleringsbestemmelser

KARTOPPLYSNINGER

KILDE BASISKART: Norkart
DATO BASISKART: 04.04.2024
KOORDINATSYSTEM: UTM32
HØYDEGRUNNLAG: NN2000
EKVIDISTANSE: 1m
MÅLESTOKK: 1:500

0 50 m

REVISJON			
BESKRIVELSE	DATO	BOKSTAVINDEKS	SIGNATUR
SAKSBEHANDLING I FØLGE PLAN OG BYGNINGSLOVEN			
SAKSGANG	DATO	SAKSNUMMER	SIGNATUR
1. GANGS BEHANDLING			
OFFENTLIG ETTERSYN FRA	TIL		
2. GANGS BEHANDLING			
KOMMUNESTYRETS VEDTAK			
PLANVEDTAK KUNNGJORT			
FORSLAGSSTILLER	TEGNINGSNR.	TEGNINGSDATO	TEGNET AV
	01	17.10.24	VM

ASKELAND EIENDOM AS

ARKIPELET