


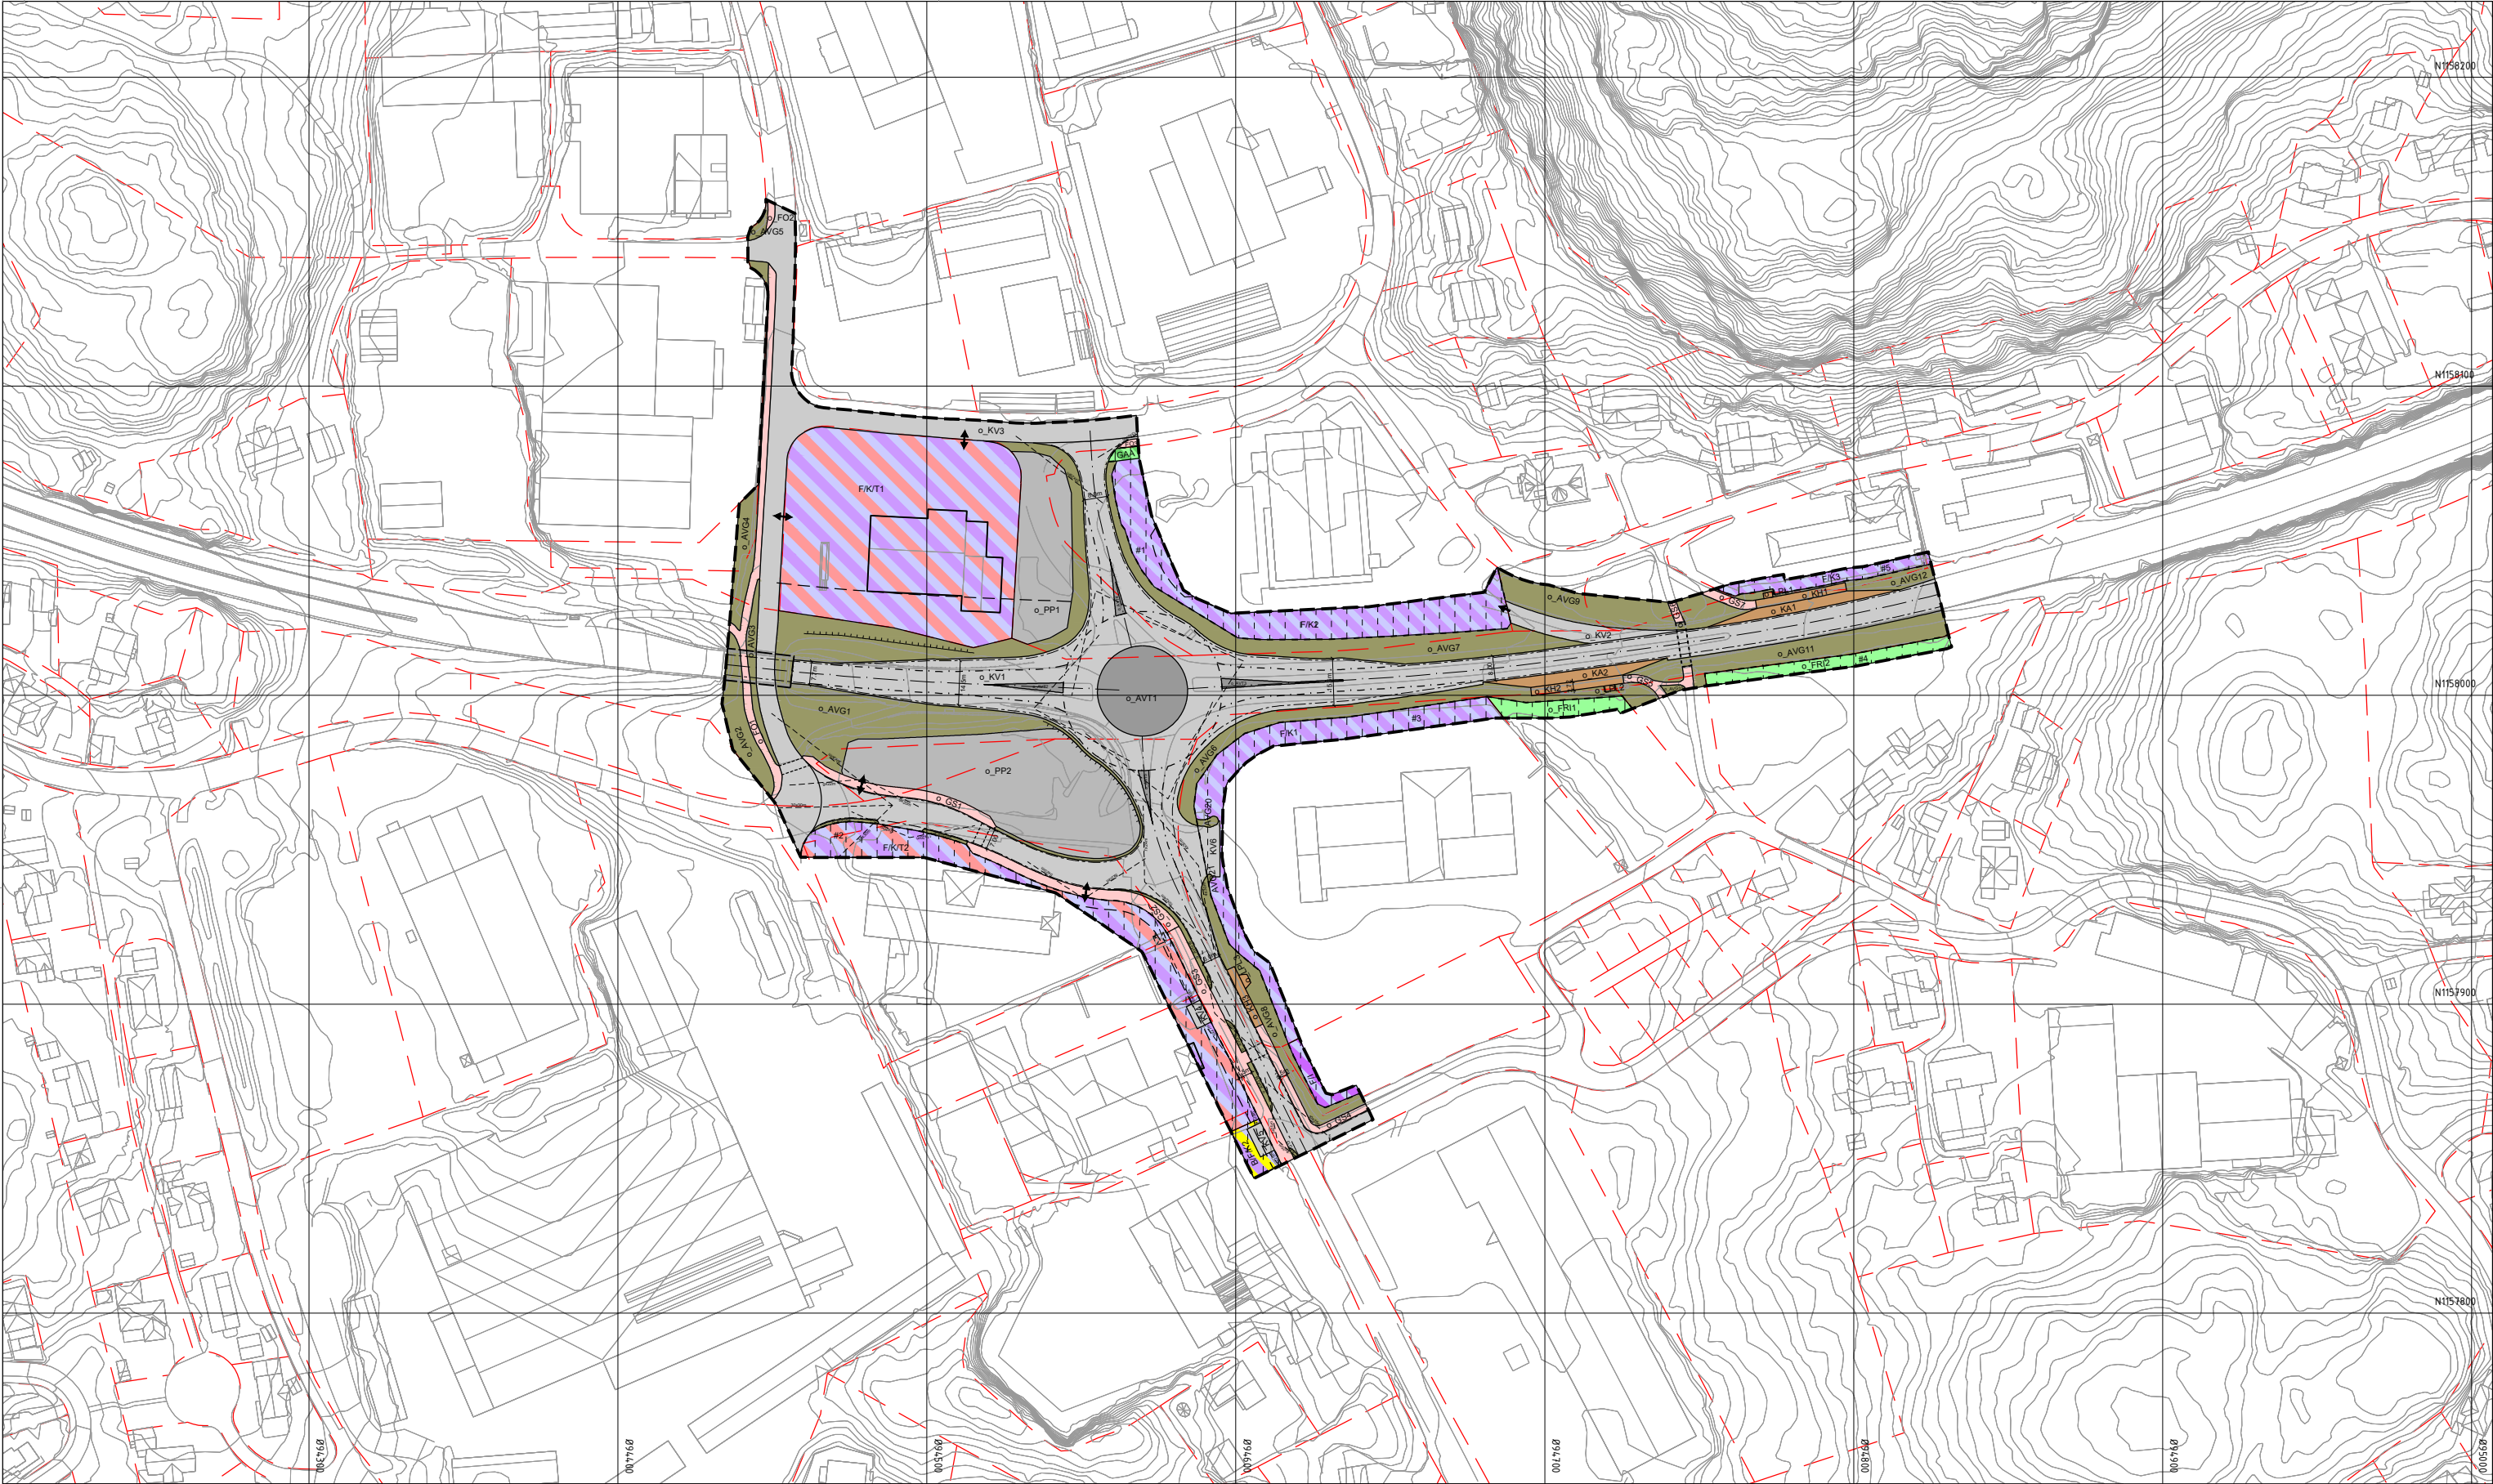

Tegnforklaring

Reguleringsplan PBL 2008

§12-5. Nr. 1 - Bebyggelse og anlegg

- B/F/K Bolig/forretning/kontor (1802)
- F/K Forretning/kontor (1810)
- F/I Forretning/industri (1812)
- F/K/T Forretning/kontor/tjenesteyting (1813)

§12-5. Nr. 2 - Samferdselsanlegg og teknisk infrastruktur

- KV Kjøreveg (2011)
- o_KV Kjøreveg (2011)

- o_FO Fortau (2012)
- o_GS Gang/sykkelveg (2015)
- o_AVT Annen veggrunn - tekniske anlegg (2018)
- AVG Annen veggrunn - grøntareal (2019)
- o_AVG Annen veggrunn - grøntareal (2019)
- LPL Leskur/plattformtak (2026)
- KA Kollektivanlegg (2071)
- KH Kollektivholdeplass (2073)
- PP Parkeringsplasser (2082)

§12-5. Nr. 3 - Grønnstruktur

- o_FRI Friområde (3040)
- GAA Angitt grønnstruktur kombinert med andre angitte hovedformål (3900)

§12-7 - Bestemmelseområder

- Midlertidig bygge- og anleggsområde

Linjesymbol

- Plangrense
- Formålgrense
- Midlertidig bygge- og anleggsrense
- Byggegrense (1211)
- Bebyggelse som inngår i planen (1214)

- Bebyggelse som forutsettes fjernet (1215)
- Regulert senterlinje (1221)
- Frisklinje (1222)
- Regulert kant kjørebane (1223)
- Regulert kjørefelt (1224)
- Regulert fotgjengerfelt (1226)
- Regulert støttemur (1228)
- Bru (1252)
- Tunnel (1254)
- Måle og avstandslinje (1259)

Punktsymboler

- Avkjørsel - både inn og utkjøring (1242)
- Avkjørsel - kun innkjøring (1243)

Kilde for basiskart: FKB

Dato for basiskart: 11.03.2025

Ekvidistanse 1m

Kartmålestokk 1:1000

0 25 50m



Revisjon	Dato	Saksnr.	Signatur
E134 Frakkagjerdkrysset	PlanID: 1146_202305		
Detaljregulering	Kartgrunnlag: FKB		
	Kartreferanse: EUREF89.NTM-5		
	Høydegrunnlag: NN2000		
Saksbehandling i følge plan- og bygningsloven		Dato	Saksnr.
Dato for oppstartsmøte			
Kunngjøring oppstart av reguleringsplanarbeid			
Vedtak om høring og offentlig ettersyn			
Periode for høring og offentlig ettersyn			
Vedtak kommunestyret			
		Dato: 14.02.2024	Utarbeidet av: Jeanette Hovland
		PROF-nummer: 116859	Saksbehandler: Jeanette Hovland
			Tegningsnummer: R1