



A
AA
A A

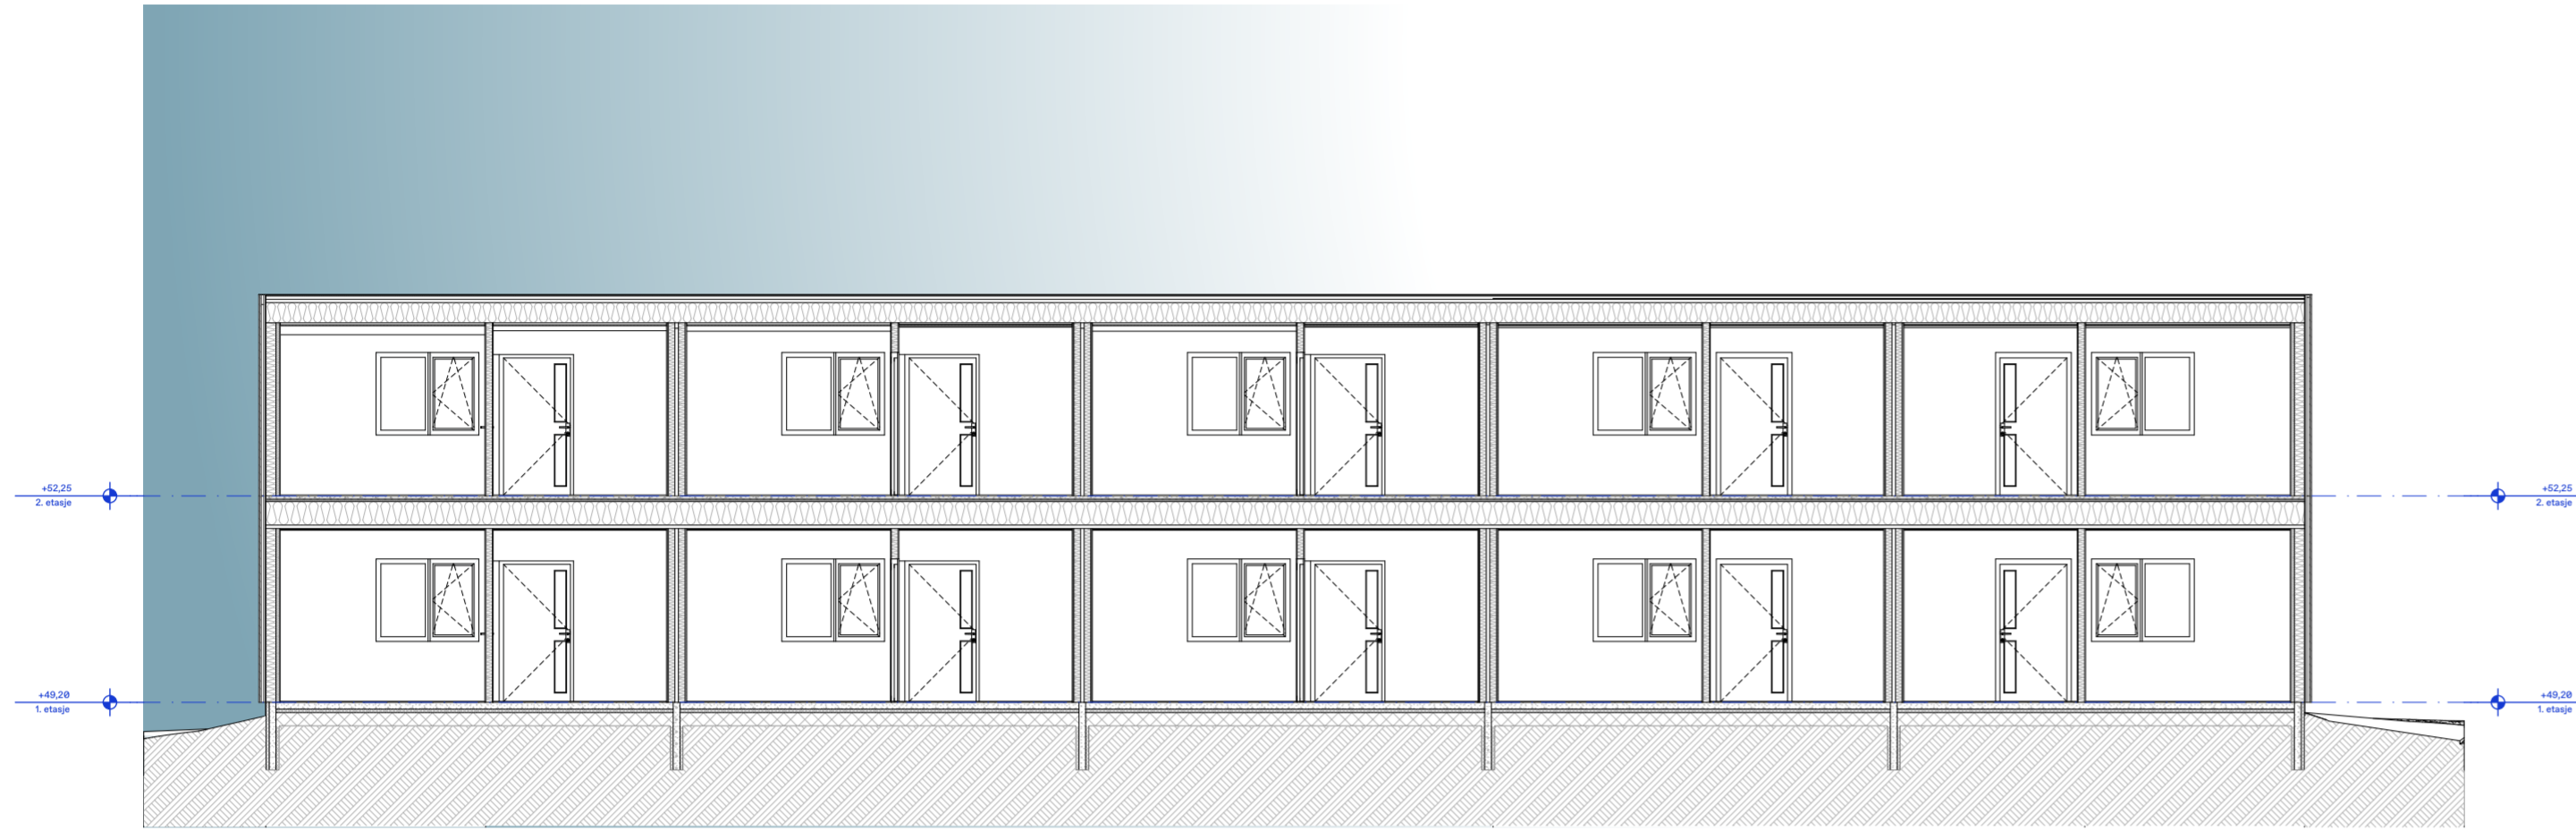

1:100 Snitt A

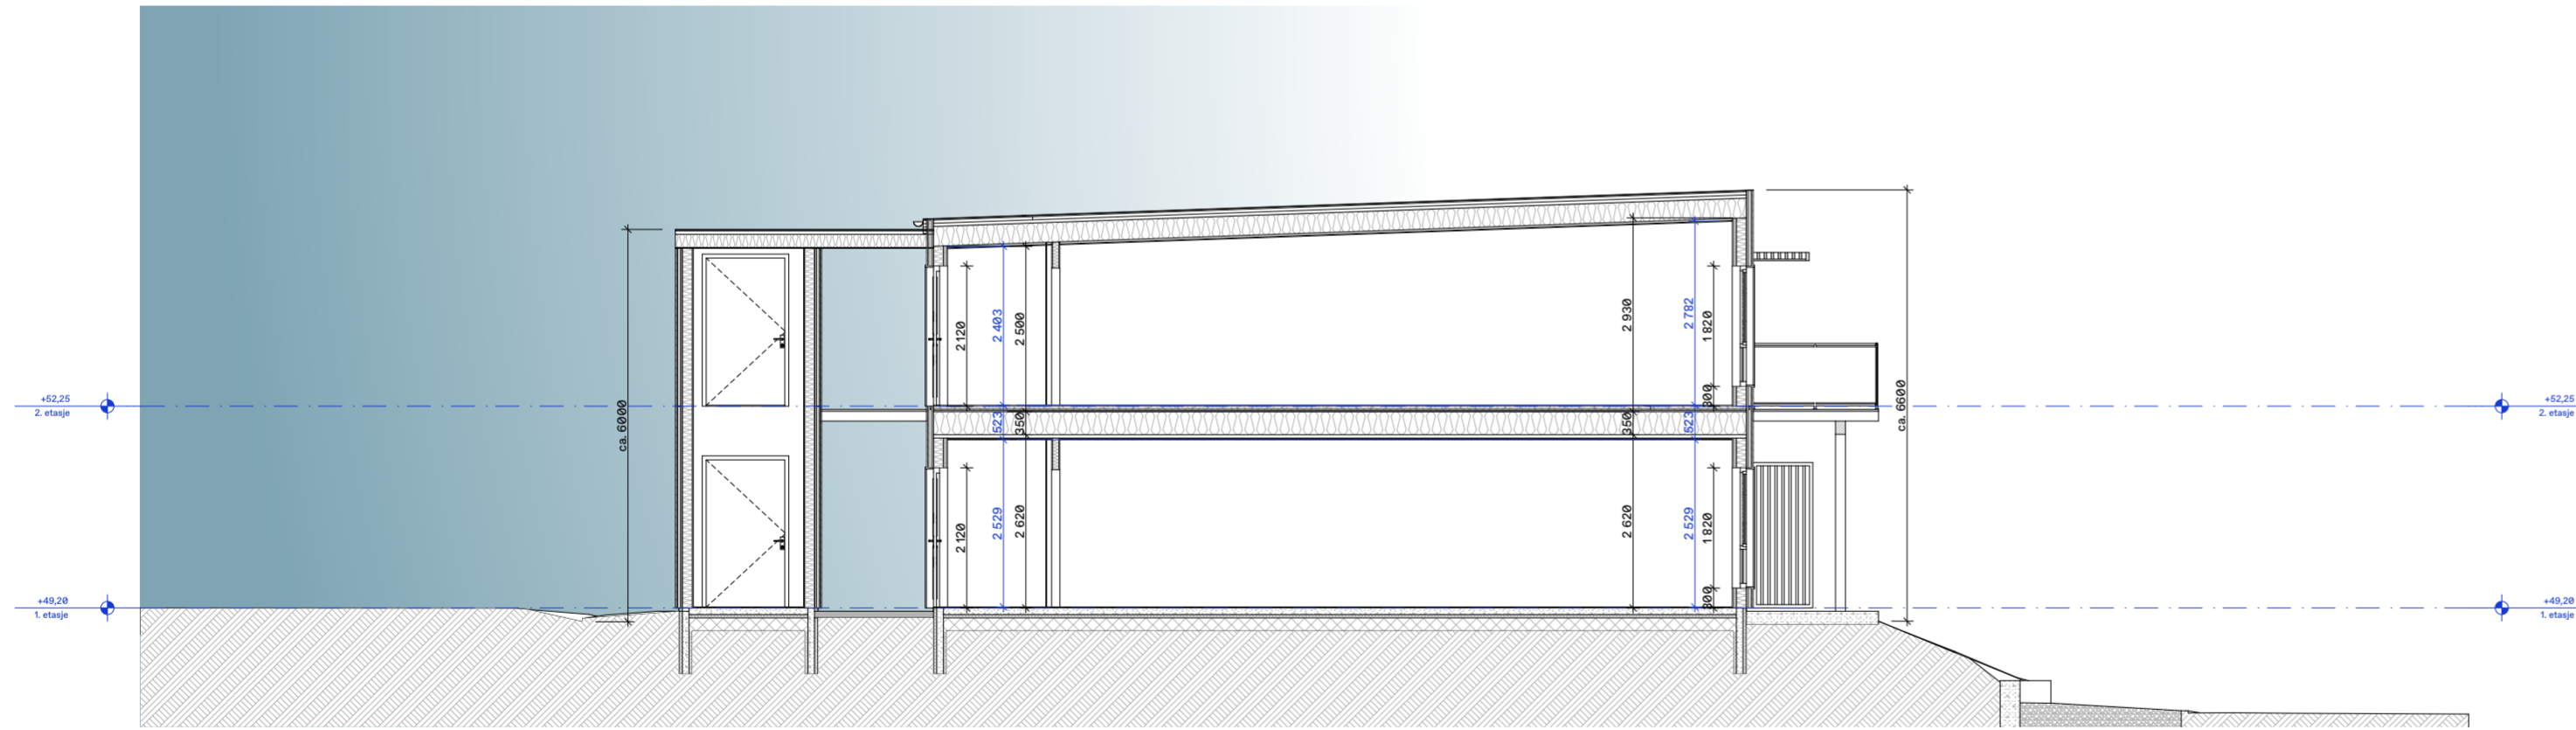

1:100 Snitt 1

Rev.	Tekst	Dato	Sign.	Kontr.
A	RAMMESØKNAD	10.04.2024	JAL	TB

Rundhaug 11
Gnr: 71/ Bnr: 24 Tysvær kommune
Askeland Eindomutvikling AS

Målestokk:	Bygg A
Dato:	Snitt
Tegnet av:	Tegningsnr.: 11407_A_301A
JAL	
	A2

ARKIPELET