A
AA
A A

1:100 Fasade SørØst

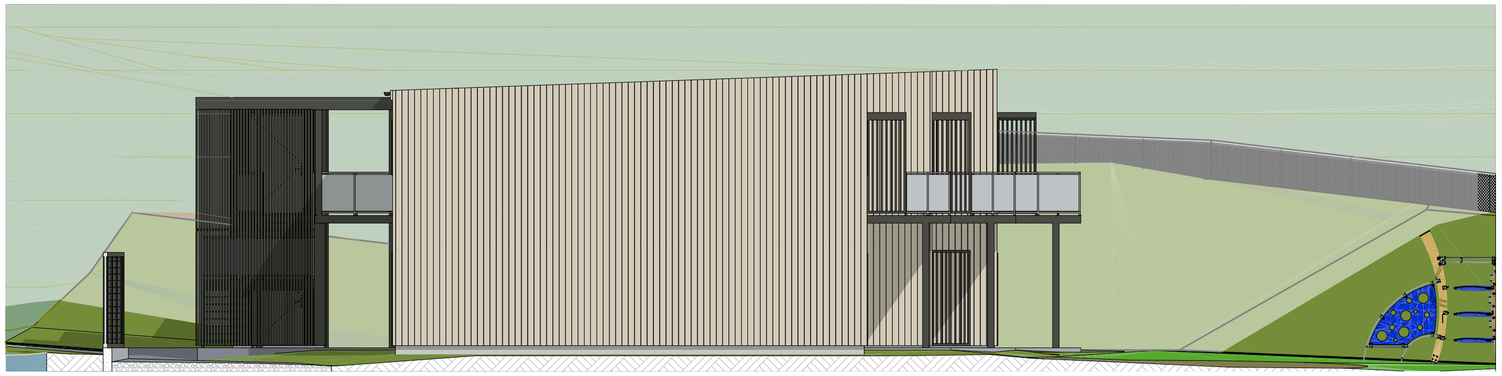

1:100 Fasade SørVest

1:100 Fasade NordVest

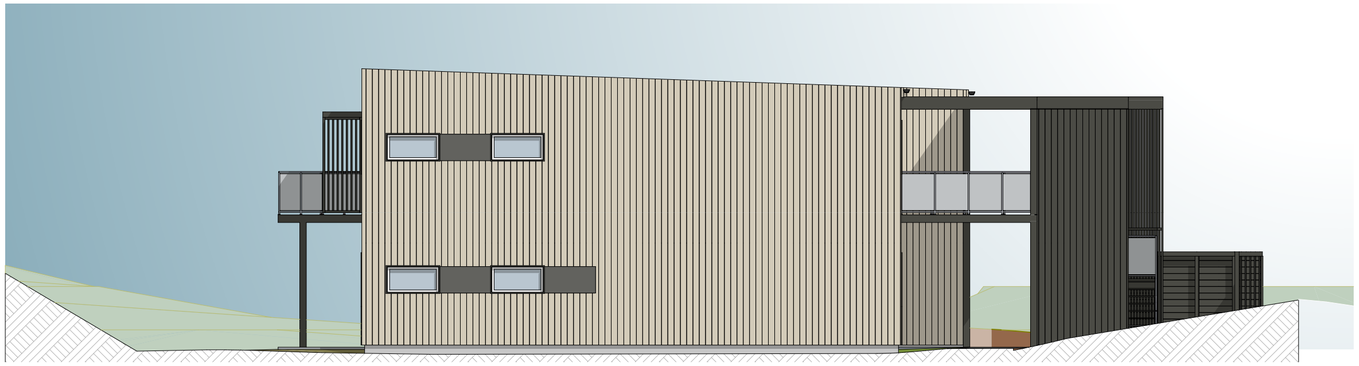

1:100 Fasade NordØst

Rev.	Tekst	Dato	Sign.	Kontr.
A	RAMMESØKNAD	10.04.2024	JAL	TB

Rundhaug 11

Gnr: 71/ Bnr: 24 Tysvær kommune

Askeland Eindomutvikling AS

Målestokk: 1:100

Dato: 21.11.23

Fasader

Tegnet av: JAL

Tegningsnr.: 11407_B_351A A2

ARKIPELET