


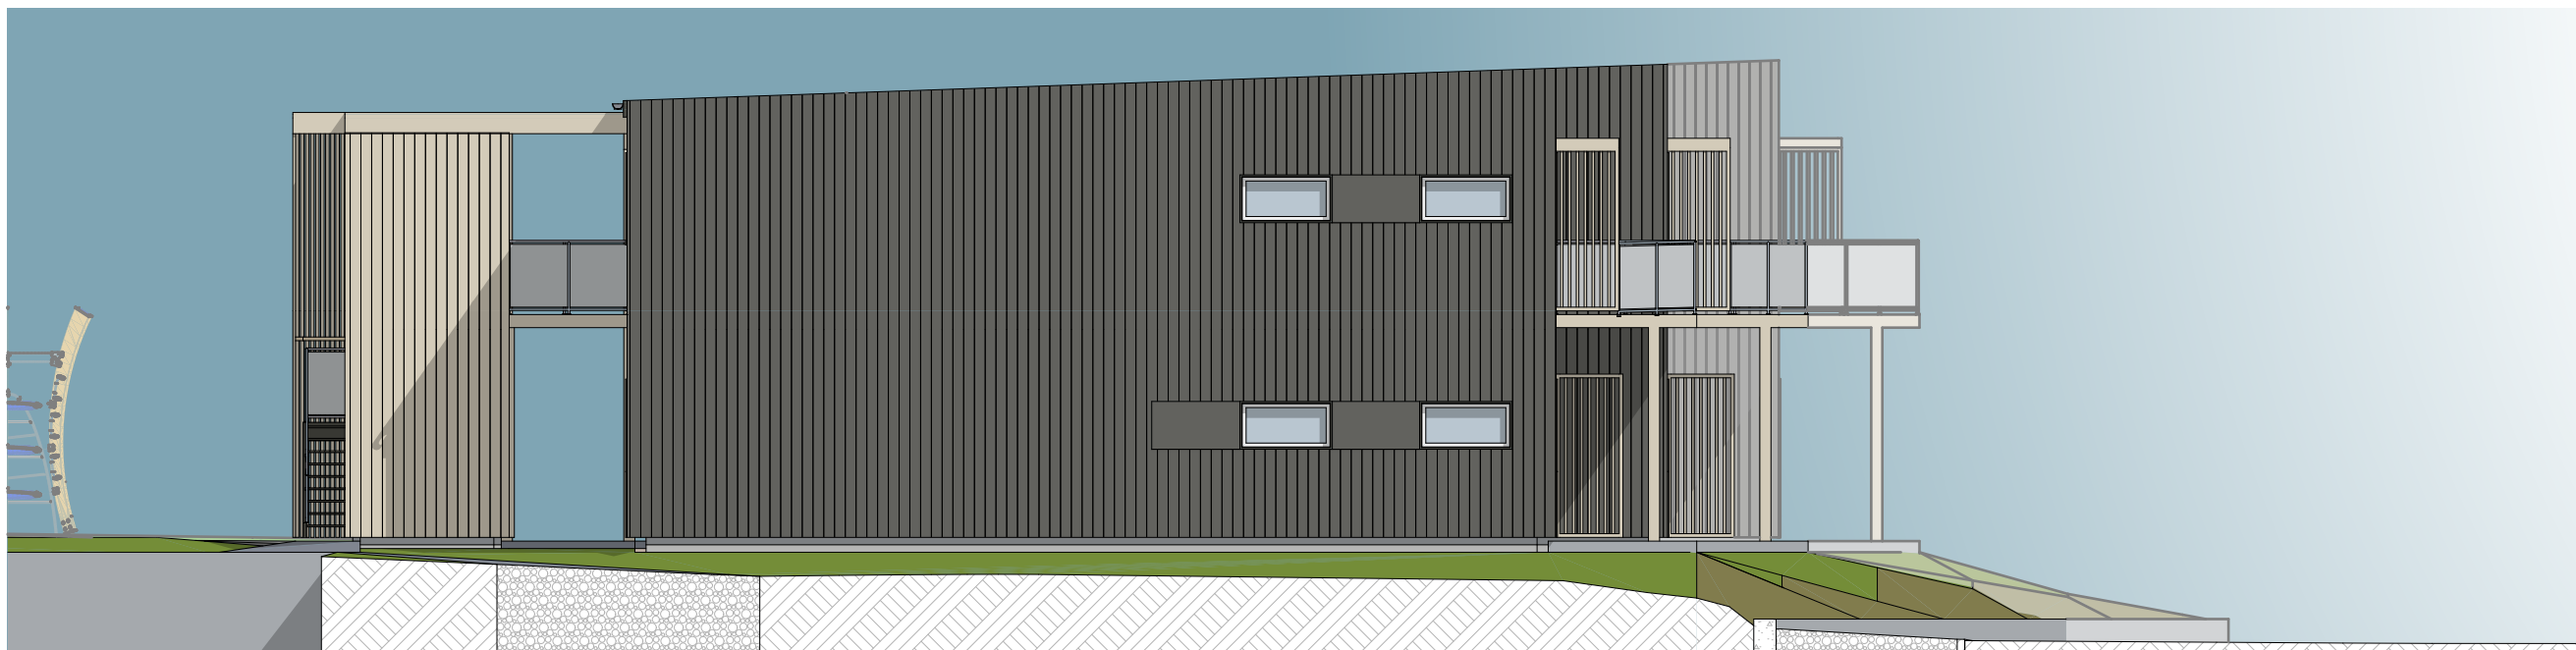

1:100 Fasade SørØst



1:100 Fasade NordVest



1:100 Fasade SørVest



1:100 Fasade NordØst

A	RAMMESØKNAD	18.04.2024	JAL	TB
Rev.	Tekst	Dato	Sign.	Kontr.
Rundhaug 11				
Gnr: 71/ Bnr: 24 Tysvær kommune				
Askeland Eendomutvikling AS				
Målestokk:	Bygg A			
Dato:	Fasader			
Tegnet av:	Tegningsnr.:			
JAL	11407_A_351A			
				A2