



A
AA
A A

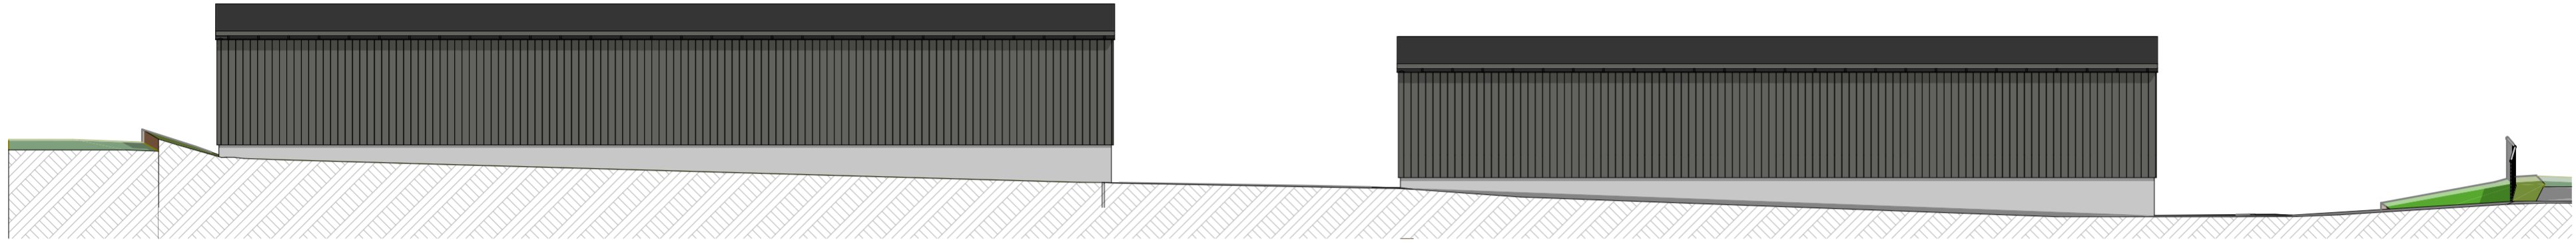


Fasade Øst




Fasade Vest

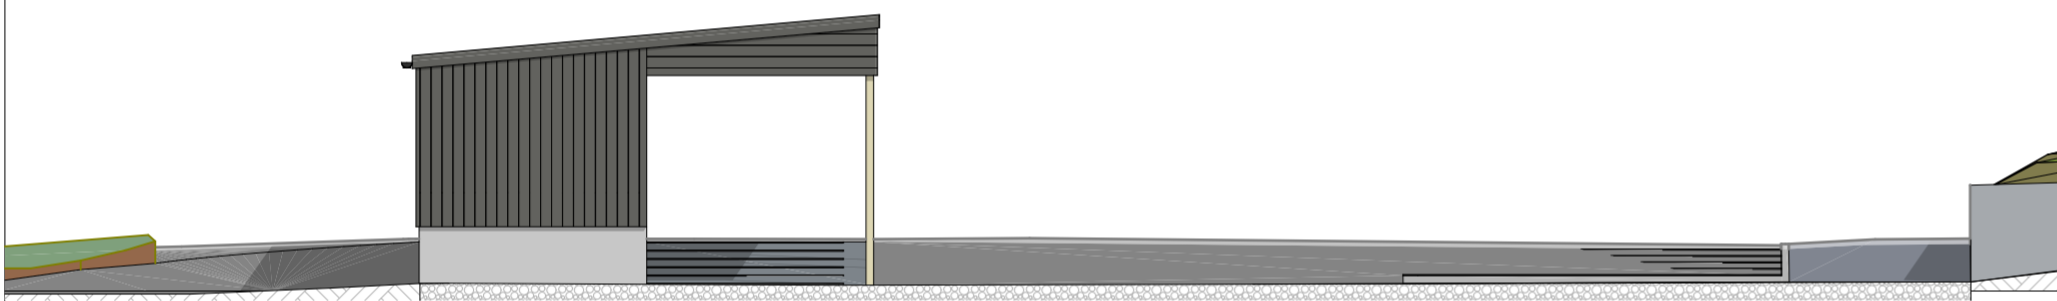


Carport 1 Fasade Sør

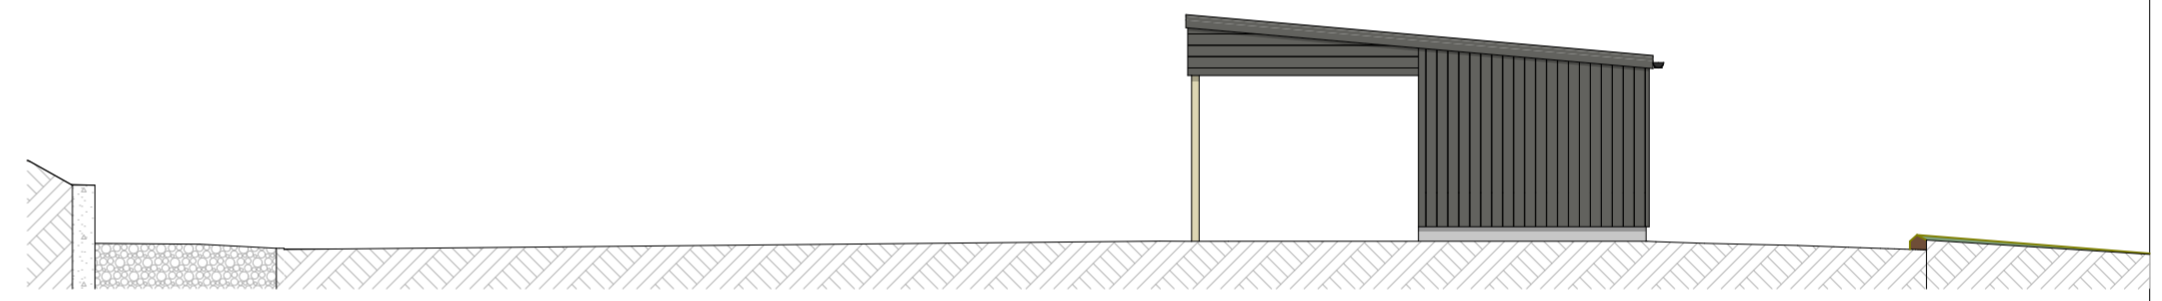

Carport 1 Fasade Nord

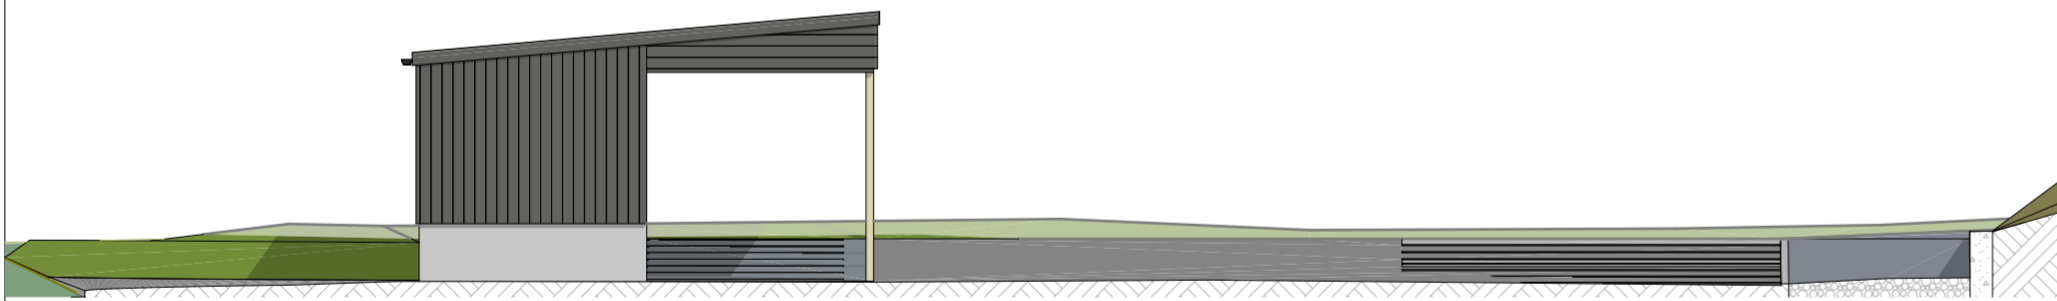

Carport 2 Fasade Sør

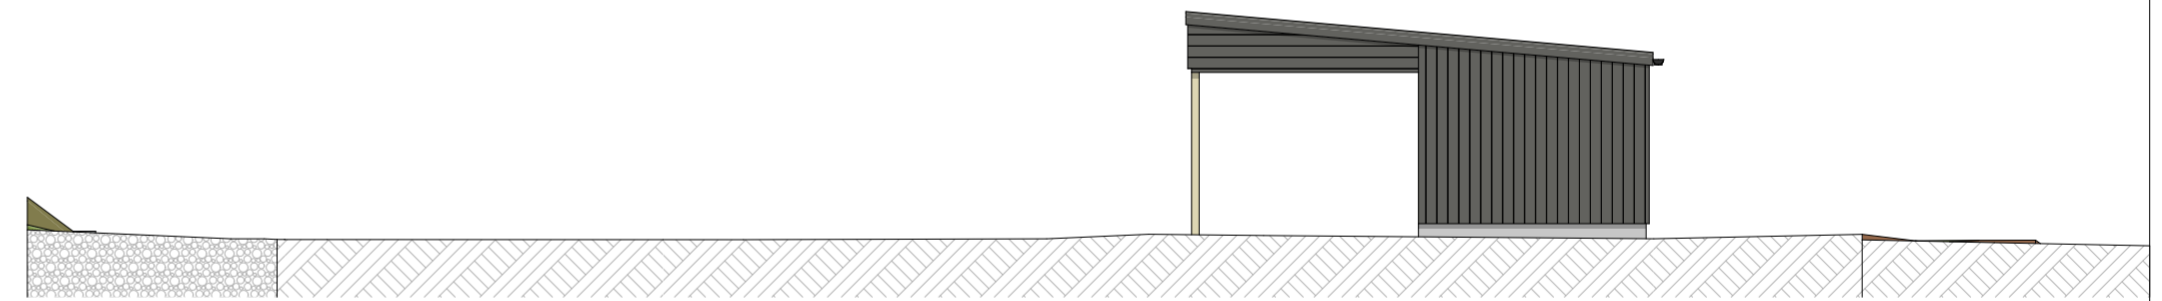

Carport 2 Fasade Nord

A	RAMMESØKNAD	23.04.2024	JAL	TB
Rev.	Tekst	Dato	Sign.	Kontr.

Rundhaug 11
Gnr: 71/ Bnr: 24 Tysvær kommune
Askeland Eindomutvikling AS

Målestokk: 1:100
Carport
Dato: 21.11.23
Fasader
Tegnet av: JAL
Tegningsnr.: 11407_Carport_351A

A2

ARKIPELET