



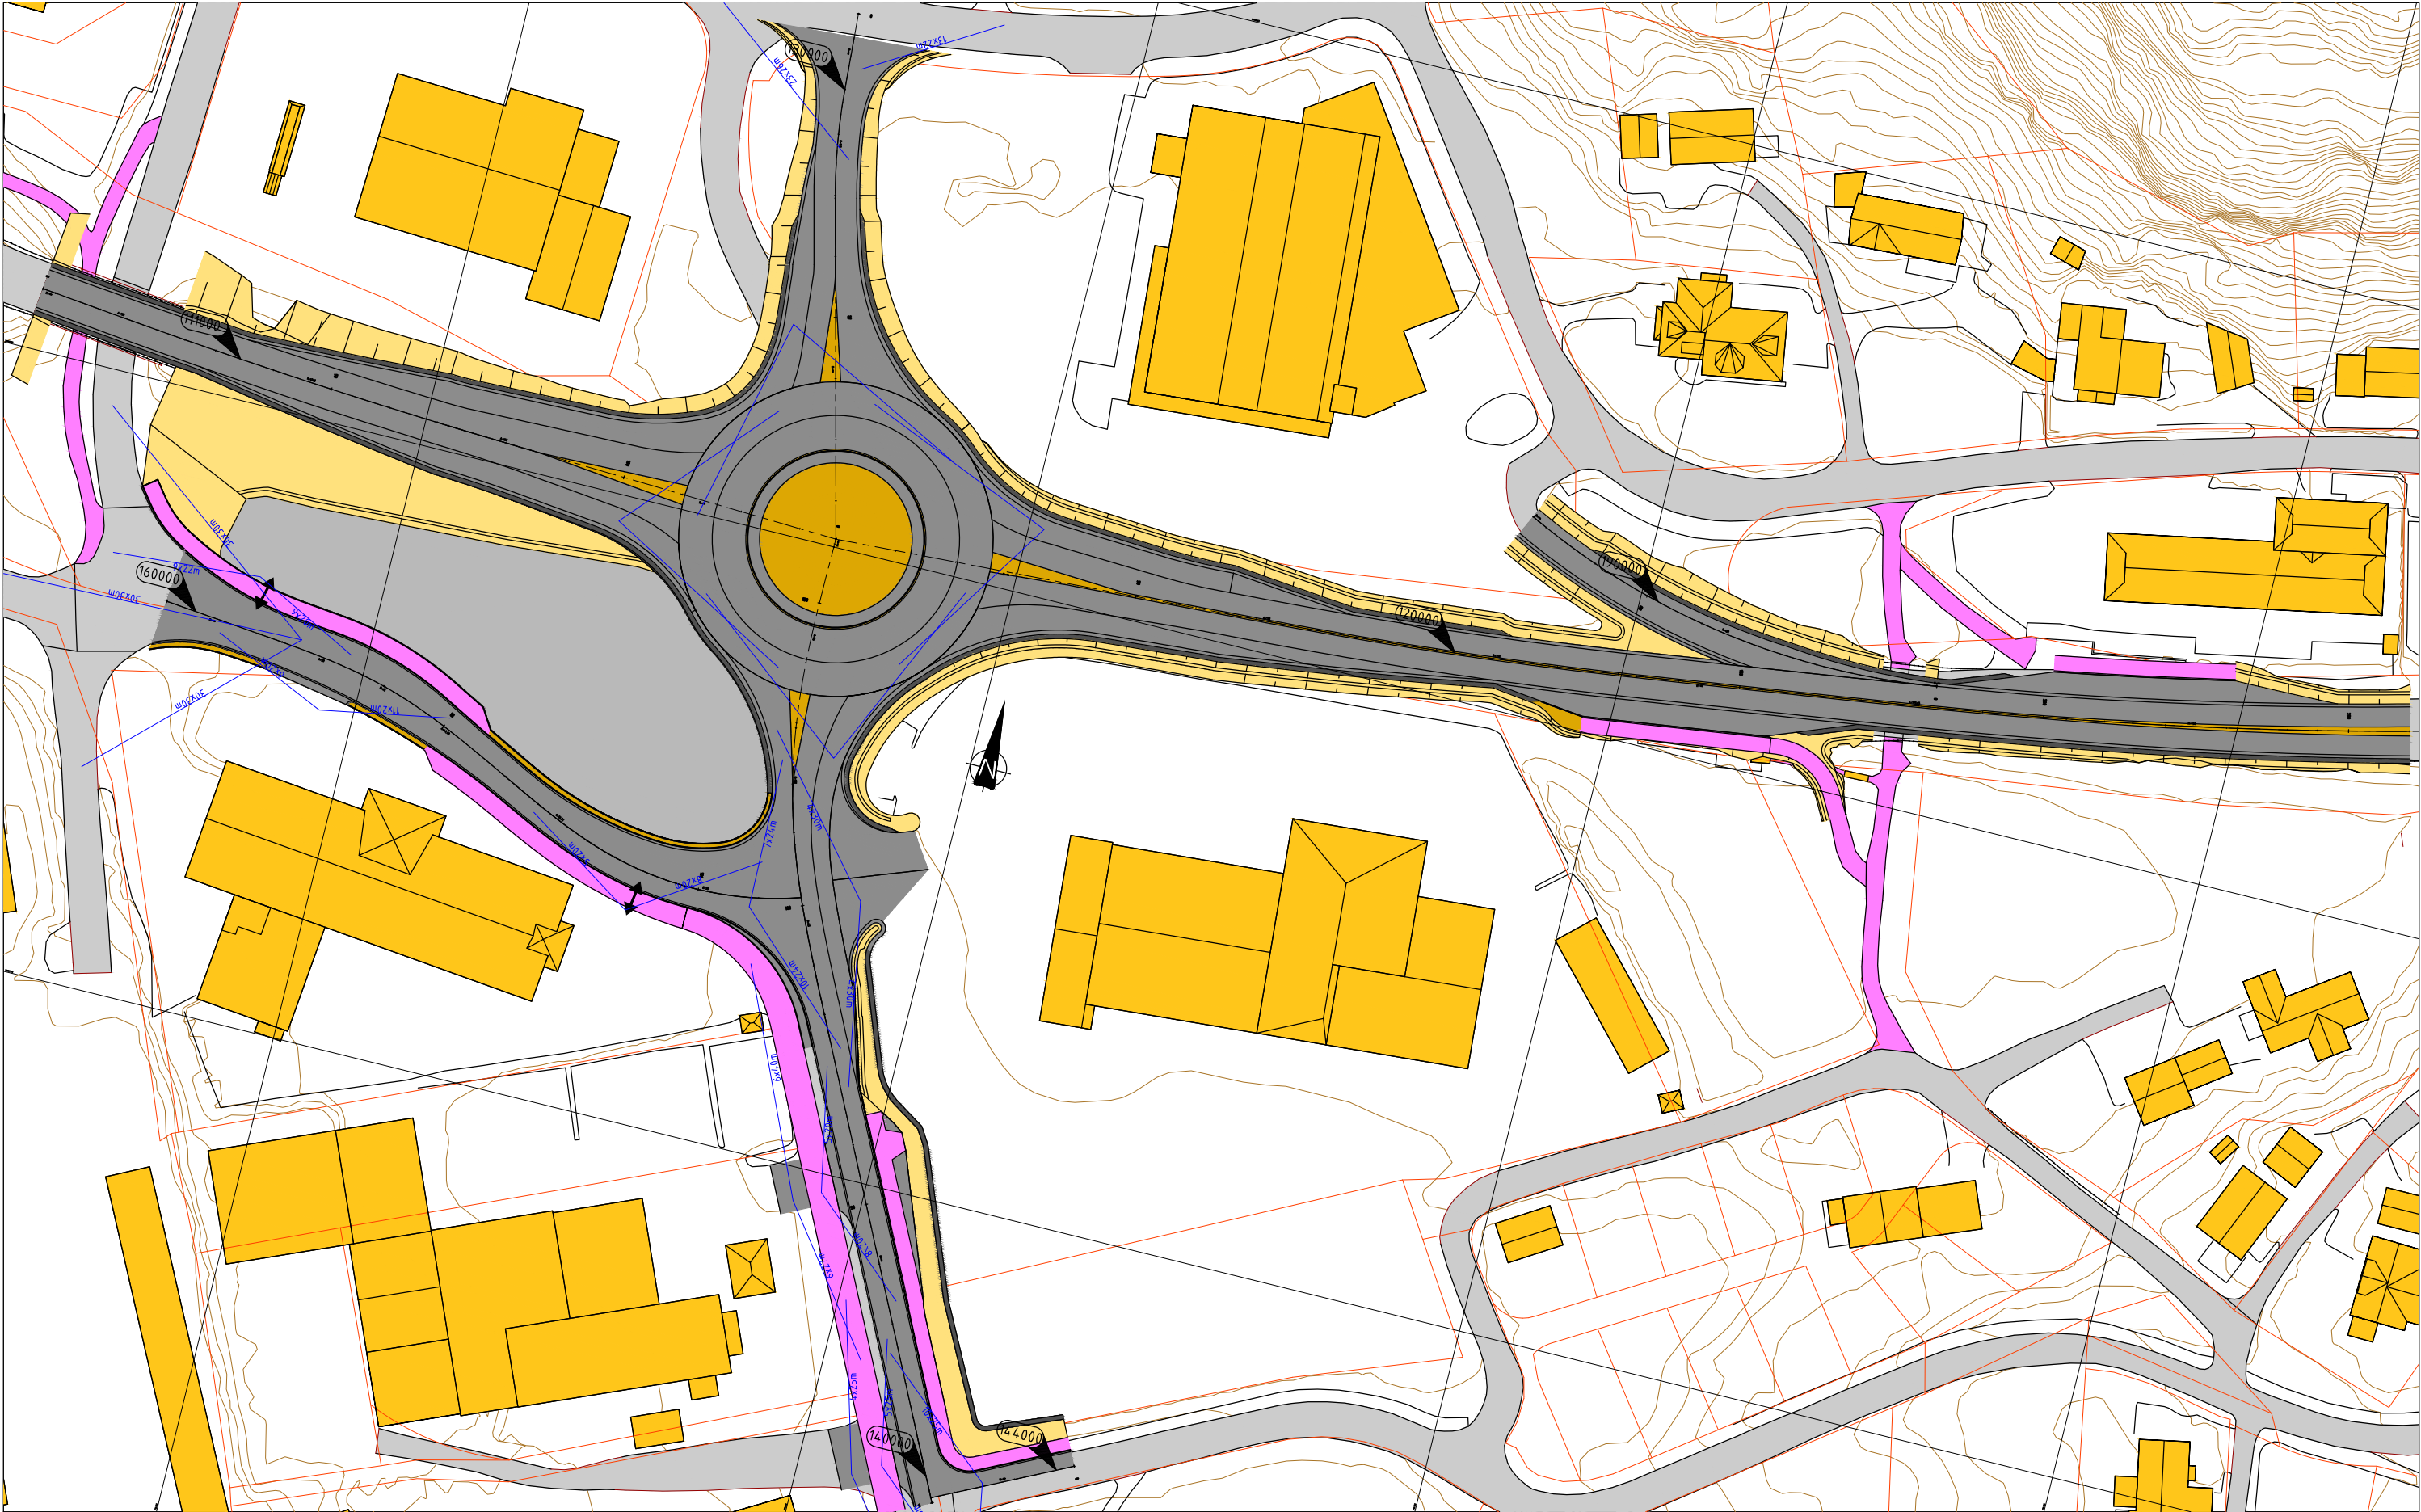


Veglinjer

Farger

Eksisterende veg		Skjæring, fylling og grøft	
Kjøreveg		Annet vegareal	
Gangveg			

Revisjon	Revisjonen gjelder	Utarb	Kontr	Godkjent	Rev. dato
		Tegningsdato 30.05.2025			
E134 Frakkagjerdrysset		Bestiller bjøll			
Oversikts tegning		Prosjekt for Statens vegvesen			
Reguleringsplan		Prosjekt av Statens vegvesen			
Utarbeidet av raten		Prosjektnummer C16653			
Kontrollert av		Prosjekt fase nummer			
Godkjent av		Arkivreferanse			
Konsulentarkiv		Målestokk A1-format 1:500			
		Koordinatsystem EUREF89NTM2000			
		Tegningsnummer / revisjonsbokstav B001			

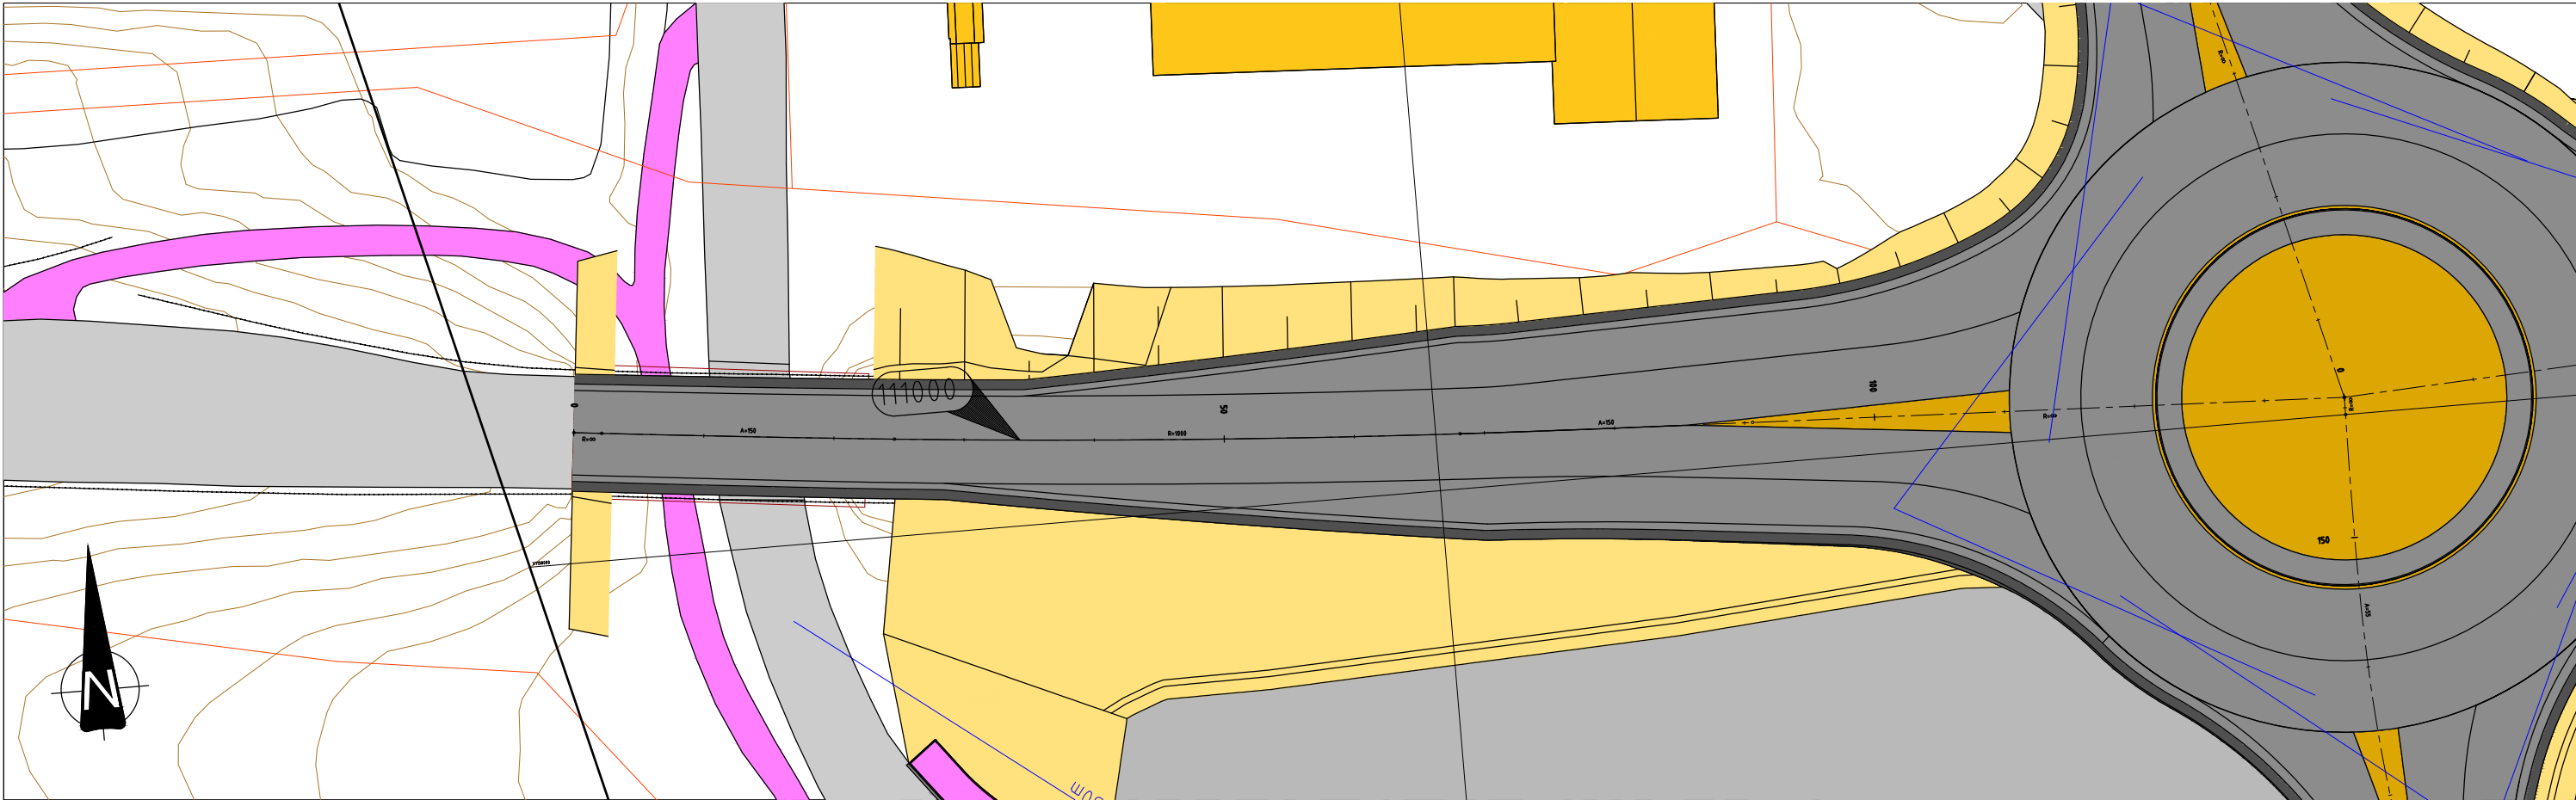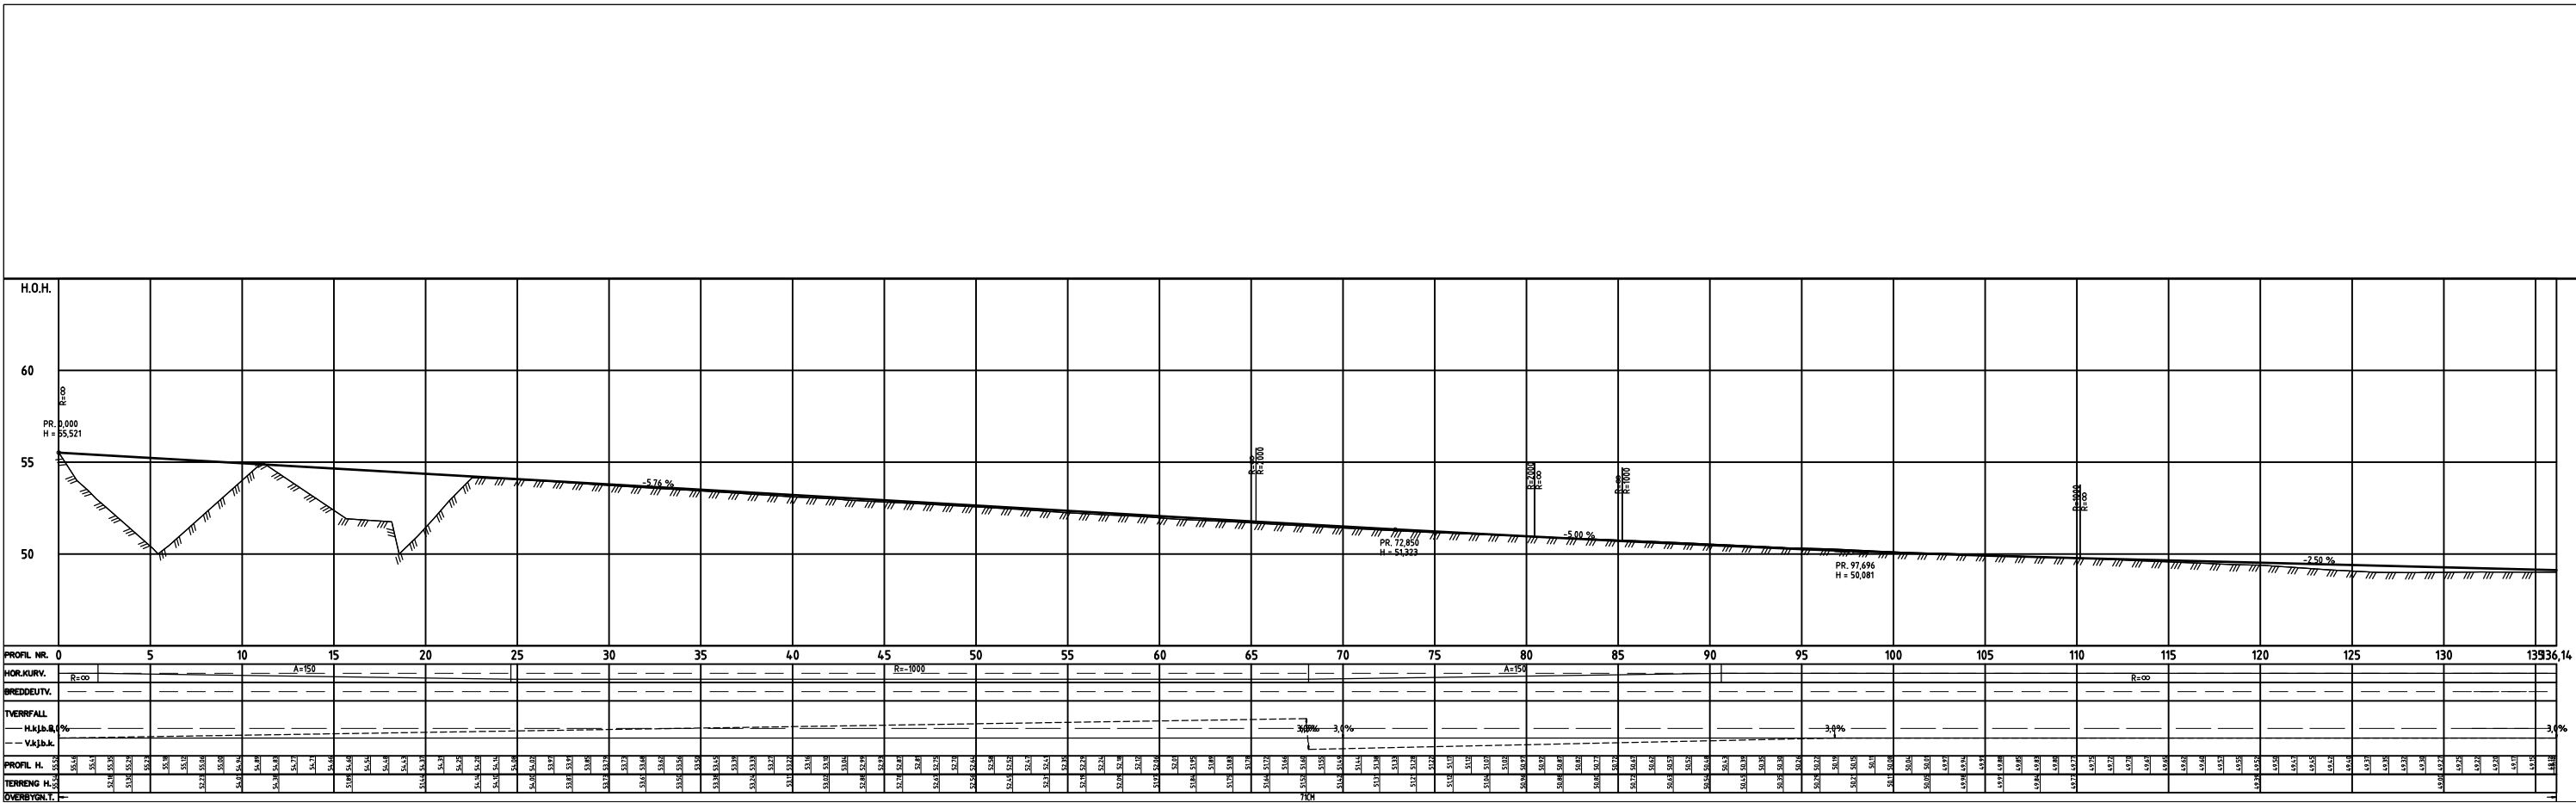

Veglinjer

- Skjæring
- Grøft
- Skulder
- Kjørefelt (hvitstripe)
- Senterlinje
- Fylling

Farger

- Eksisterende veg
- Kjøreveg
- Gangveg




Skjæring, fylling og grøft

Annet vegareal

111000

150

Revisjon	Revisjonen gjelder	Utarb	Kontr	Godkjent	Rev. dato
E134 Frakkagjerdkrysset		Tegningsdato 30.05.2025			
Plan og profil - linje F110000		Bestiller bjøll			
Reguleringsplan		Produsert for Statens vegvesen			
Utarbeidet av raten		Prosjektnummer C16653			
Kontrollert av		Prosjektfasennummer			
Godkjent av		Arkivreferanse			
Konsulentarkiv		Målestokk A1-format 1:250			
		Koordinatsystem EUREF89NTMS/NN200			
		Tegningsnummer / revisjonsbokstav C001			

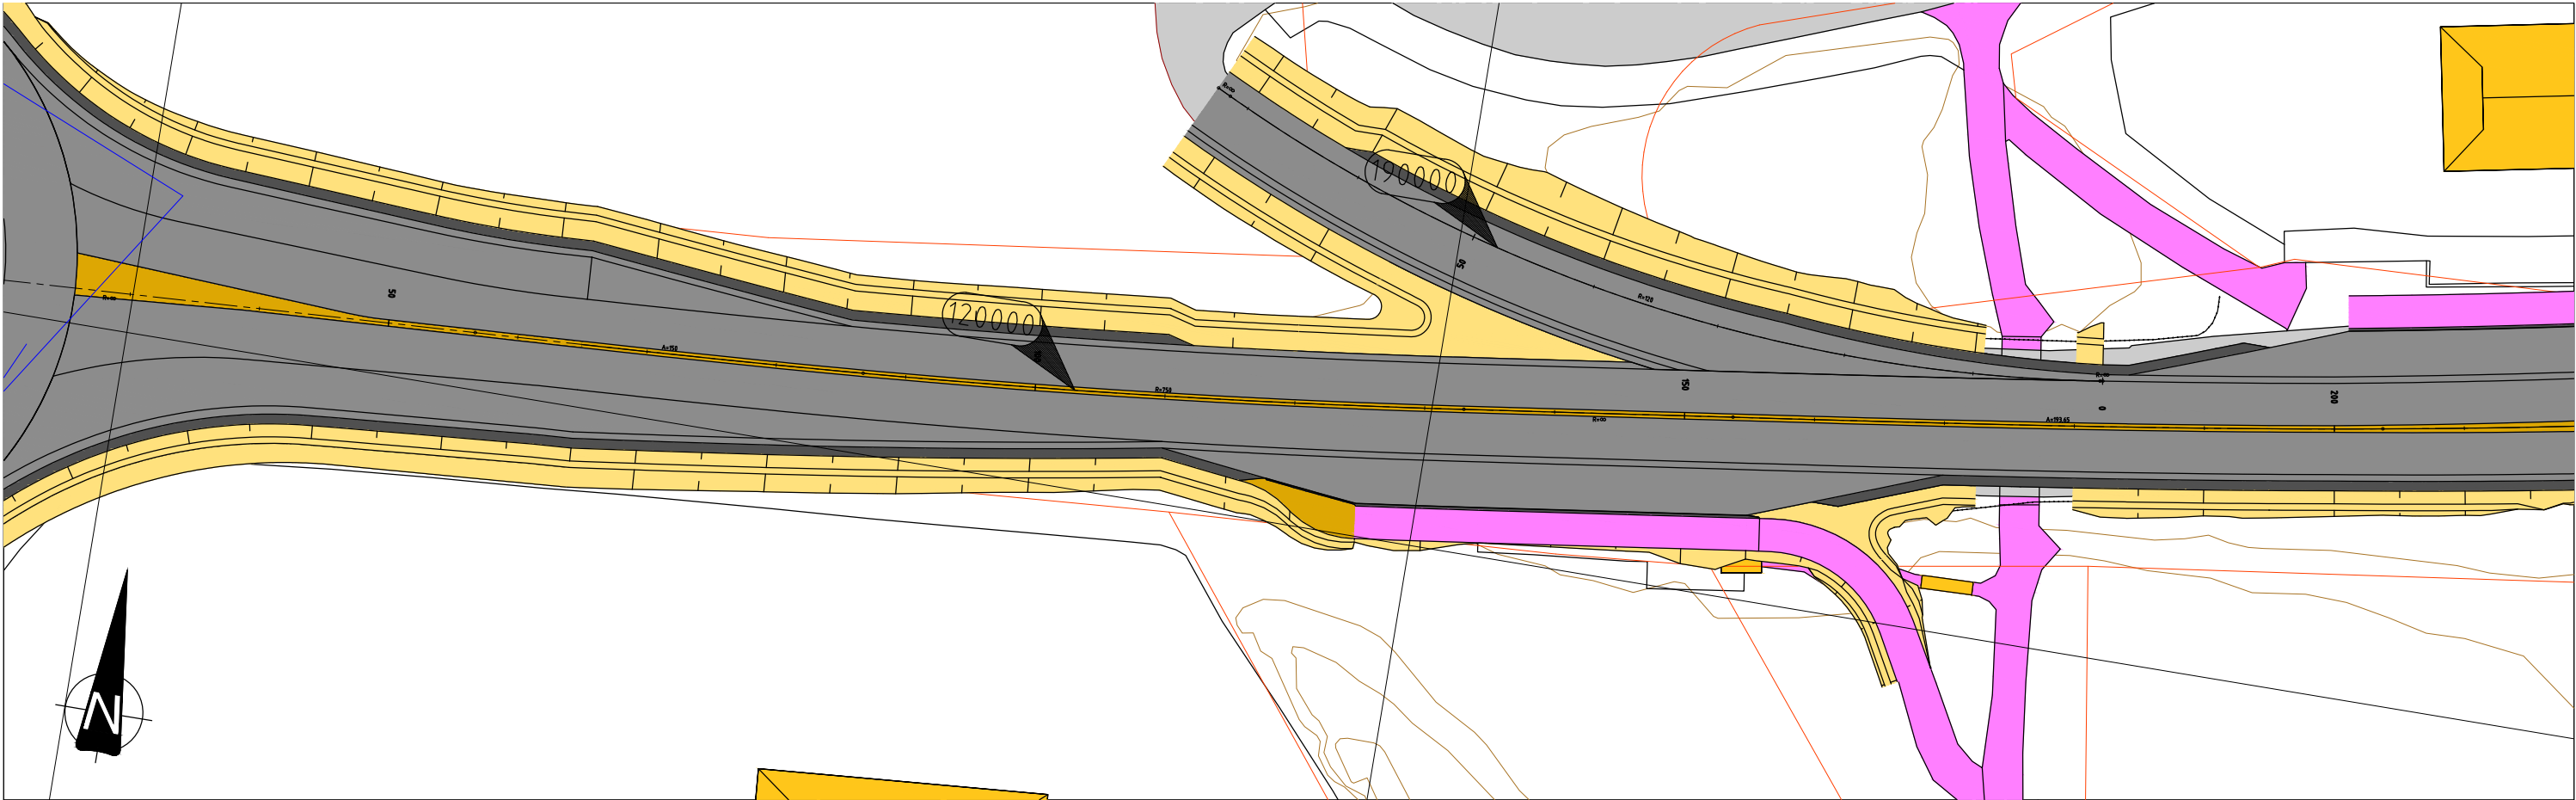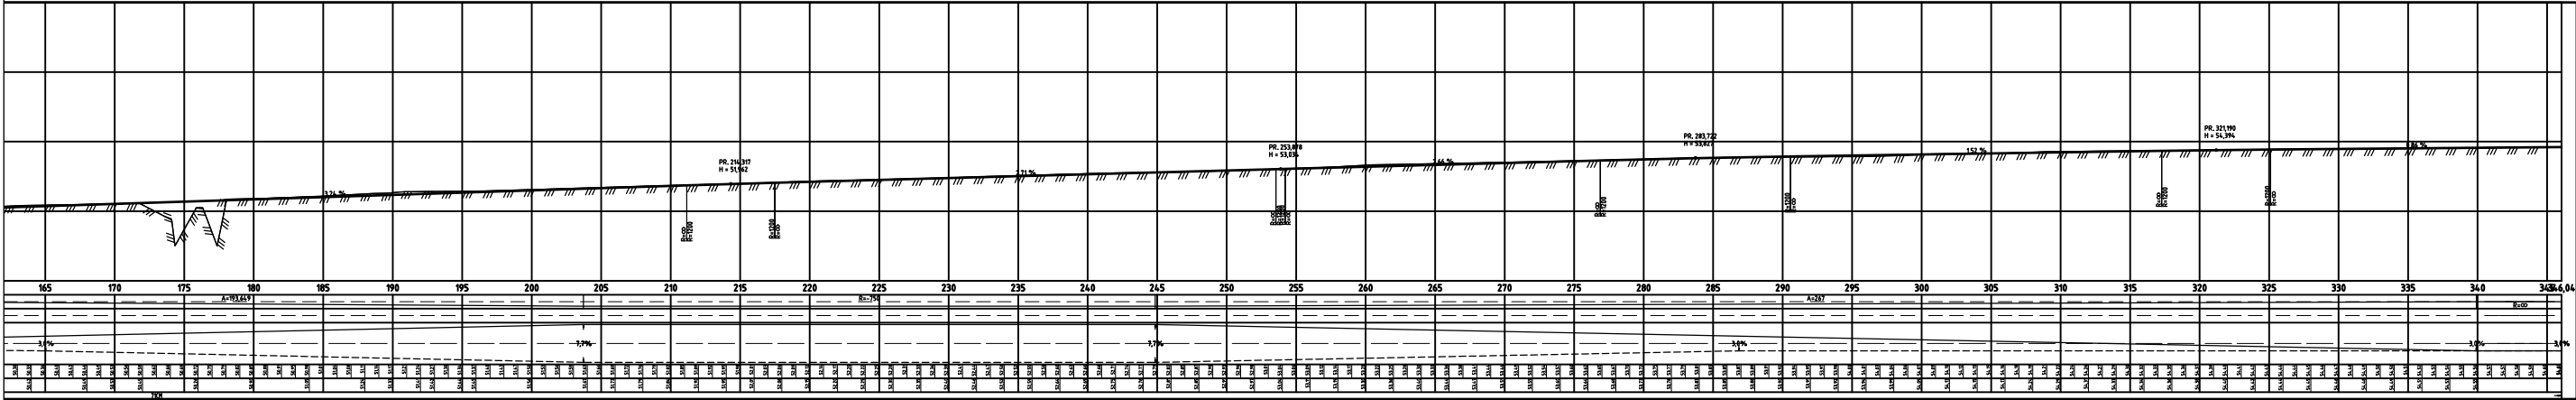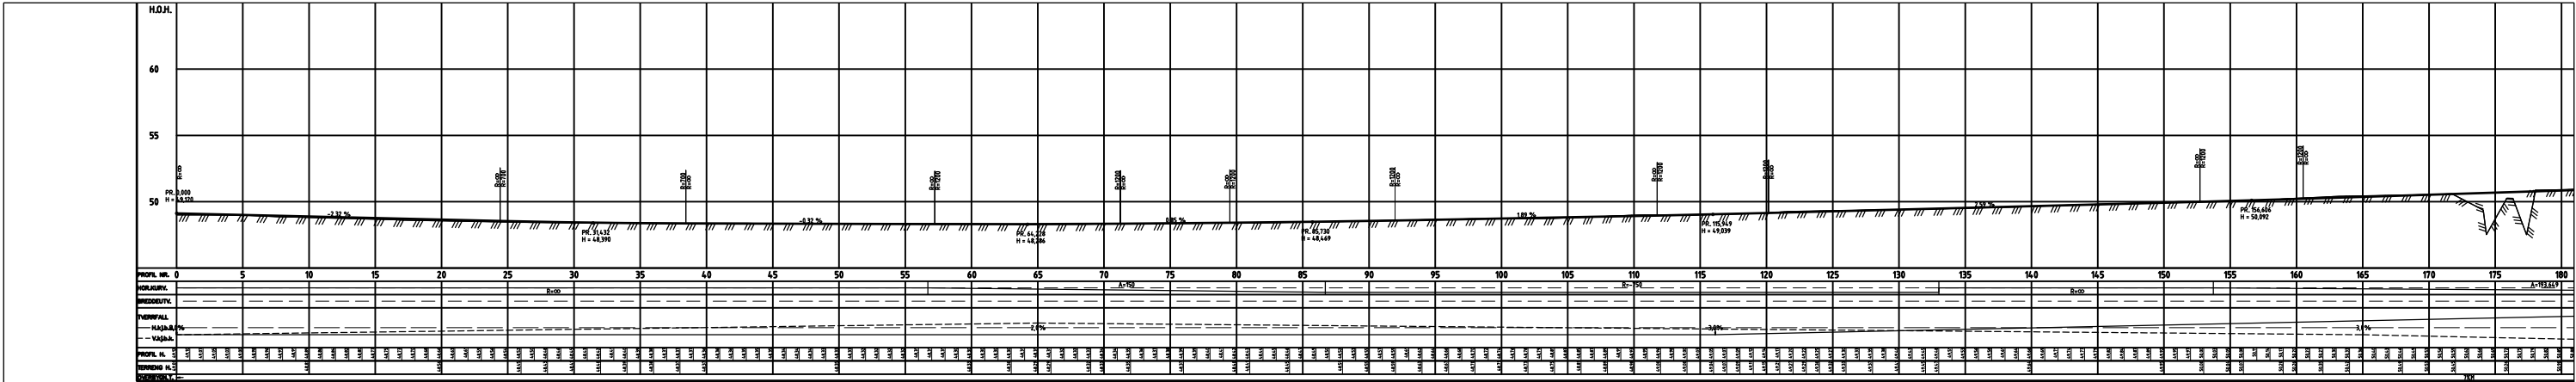

Veglinjer

- Skjæring
- Grøft
- Skulder
- Kjørefelt (hvitstripe)
- Senterlinje
- Fylling

Farger

- Eksisterende veg
- Kjøreveg
- Gangveg

Skjæring, fylling og grøft

- Skjæring, fylling og grøft
- Annet vegareal

Reguleringsplan

Utarbeidet av: raten

Kontrollert av:

Godkjent av:

Konsulentarkiv:

Revisjon

Revisjon	Revisjonen gjelder	Utarb.	Kontr.	Godkjent	Rev. dato
1	Revisjonen gjelder				

Statens vegvesen

E134 Frakkagjerdskrysset

Plan og profil - linje F120000

Tegningsdato: 30.05.2025

Bestiller: bjøll

Prosjektfor: Statens vegvesen



Prosjektnummer: C16653

Prosjektfasen: Arkivreferanse

Målestokk A1-format: 1:250

Koordinatsystem: EUREF89NTM5/NN200

Tegningsnummer / revisjonsbokstav: C002

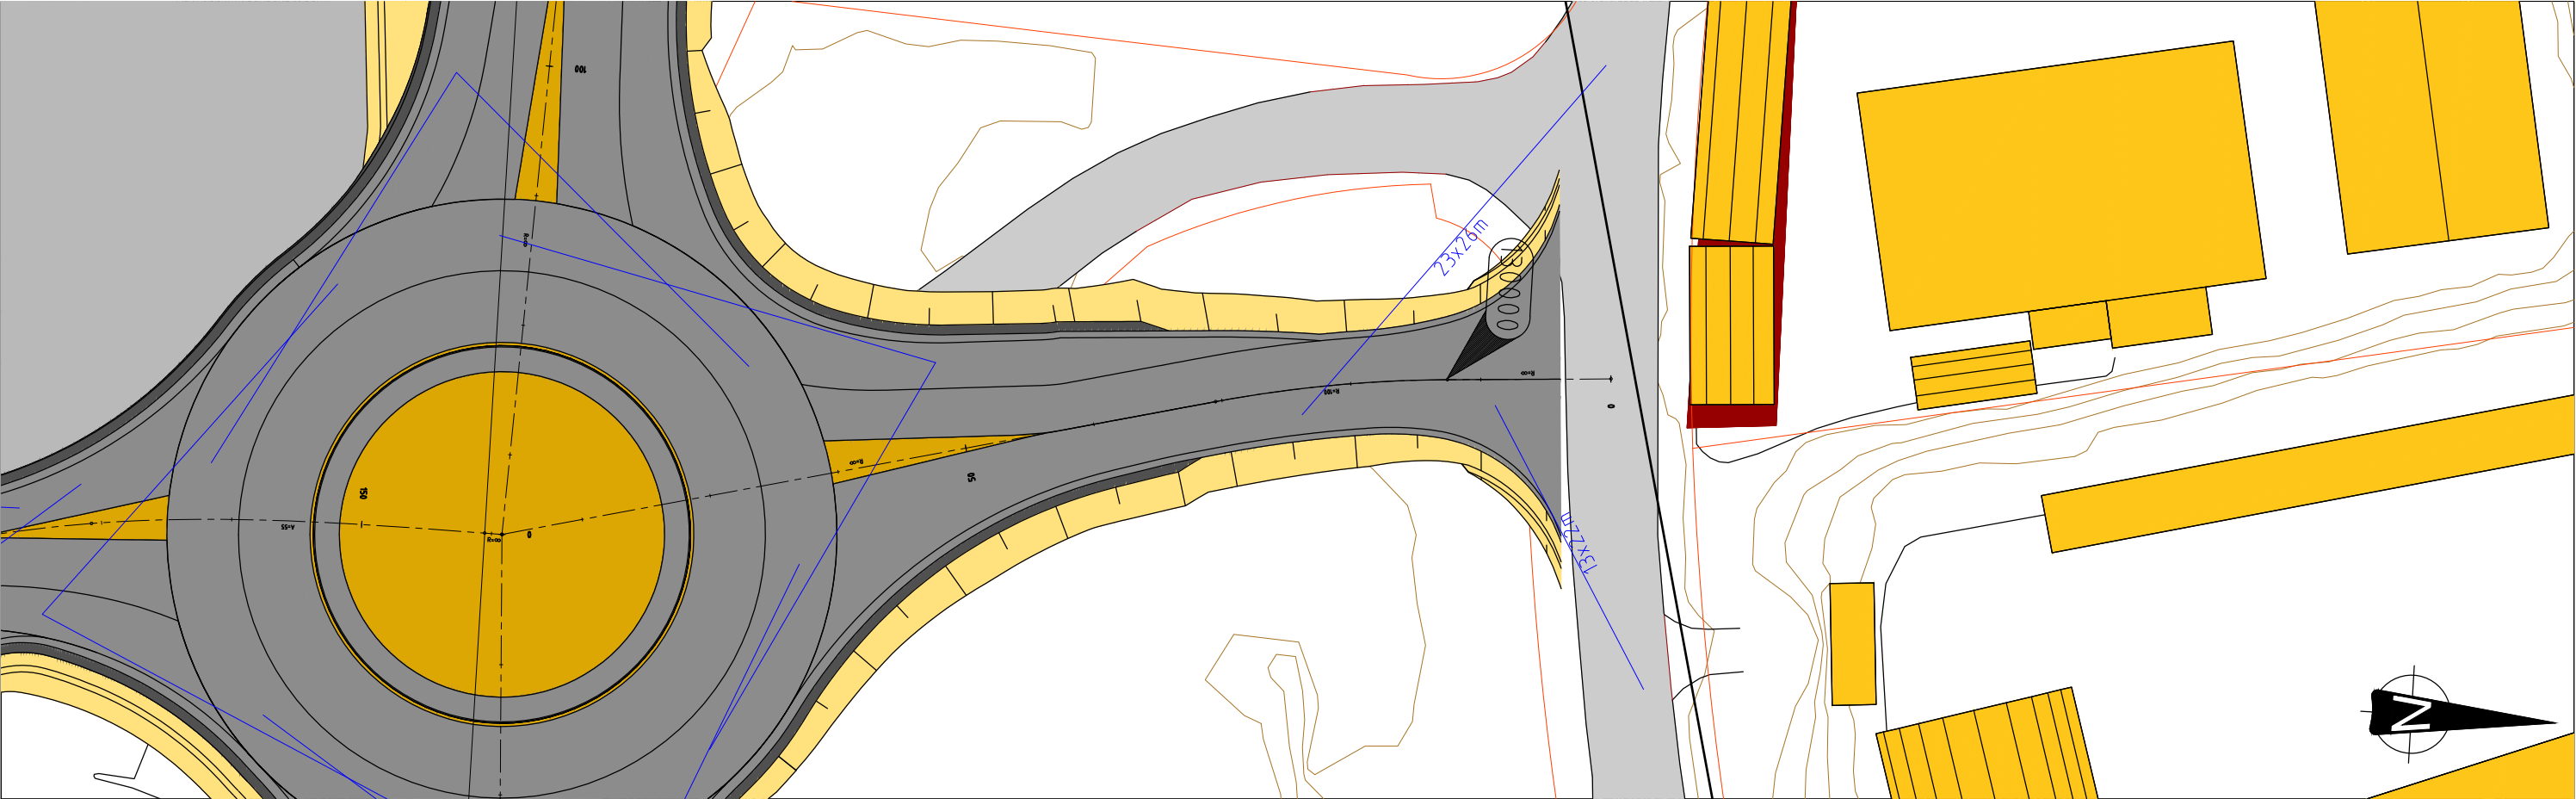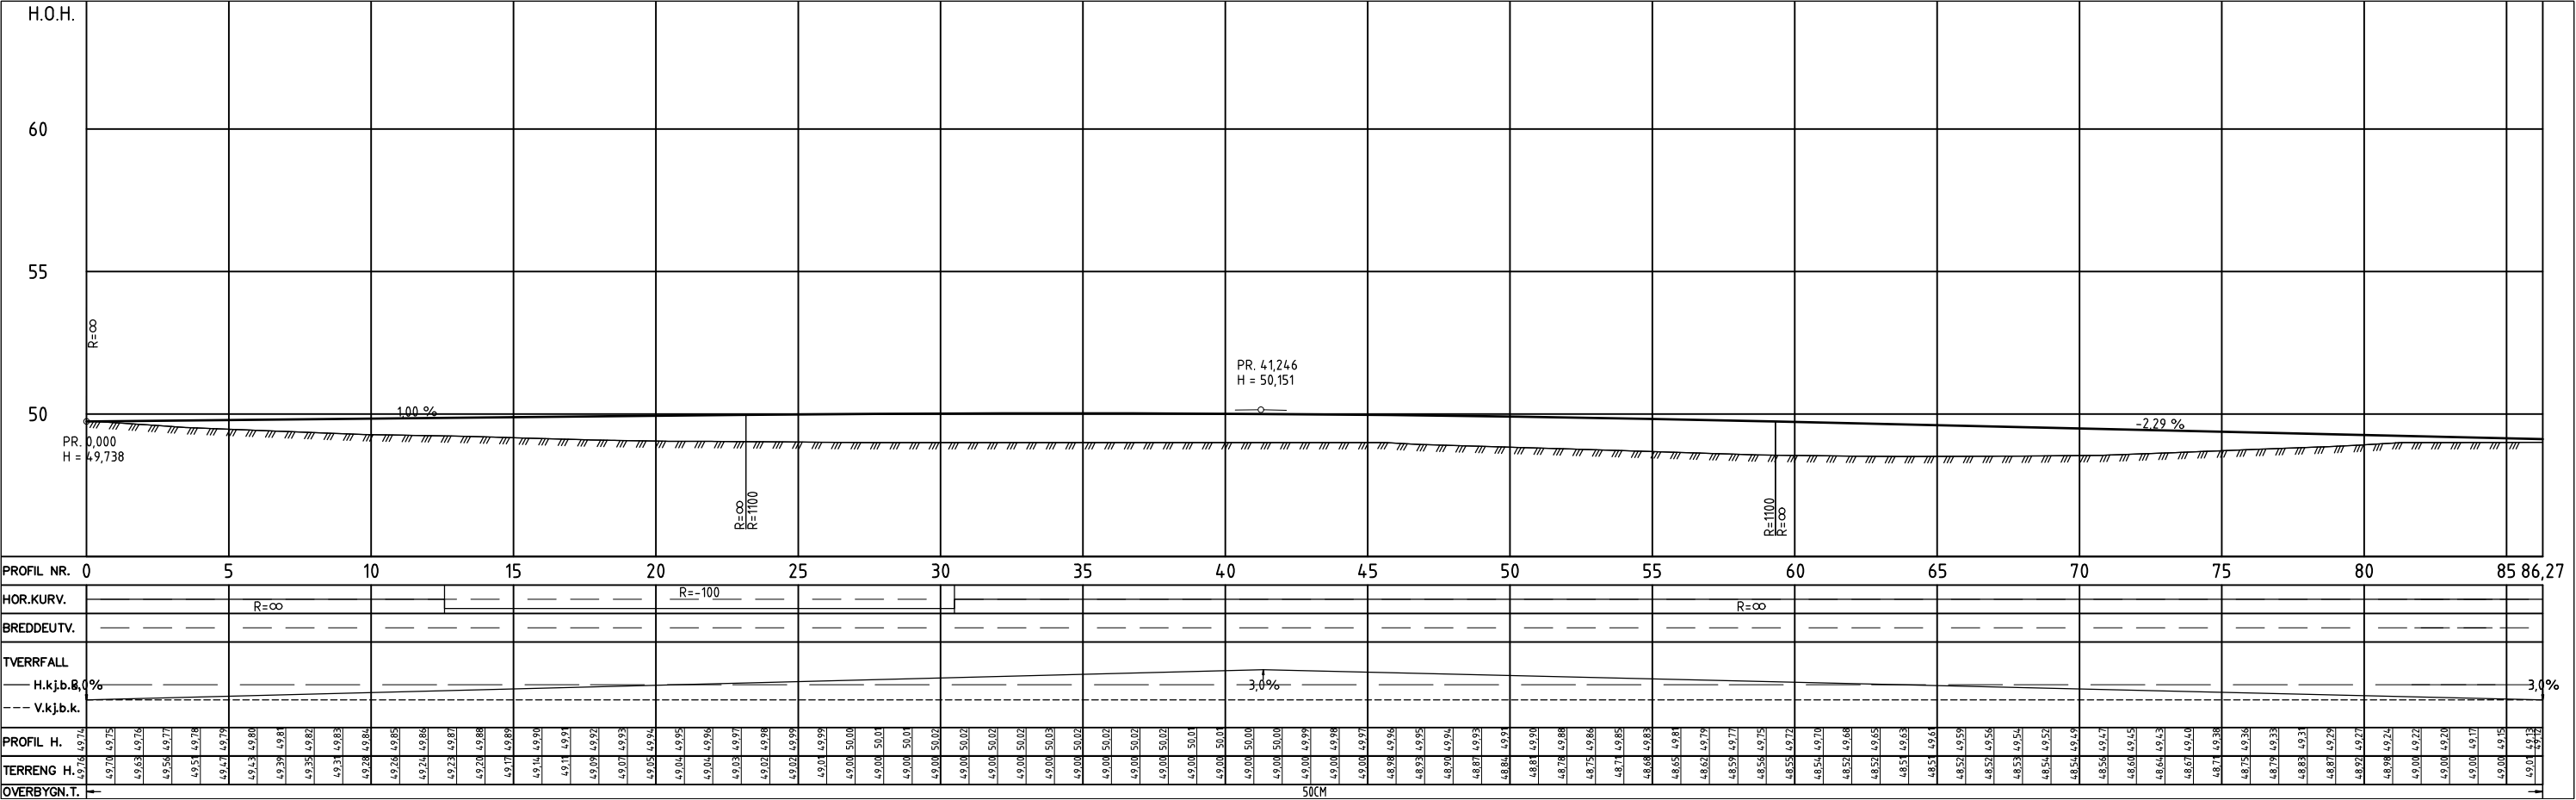

Veglinjer

Skjæring

Grøft

Skulder

Kjørefelt (hvitstripe)

Senterlinje

Fylling

Farger

Eksisterende veg

Kjøreveg

Gangveg

Skjæring, fylling og grøft

Annet vegareal

Reguleringsplan

Utarbeidet av

Kontrollert av

Godkjent av

Konsulentarkiv

Revisjon

Revisjonen gjelder

Utarb

Kontr

Godkjent

Rev. dato

E134 Frakkagjerdkrysset

Plan og profil - linje F130000

Tegningsdato

30.05.2025

Bestiller

bjball

Produsert for

Statens vegvesen

Produsert av

Statens vegvesen

Prosjektnummer

C16653

Prosjektfasennummer

Arkivreferanse

Målestokk A1-format



1:250

Koordinatsystem

EUREF89NTM5/NN200

Tegningsnummer / revisjonsboksnavn

D001

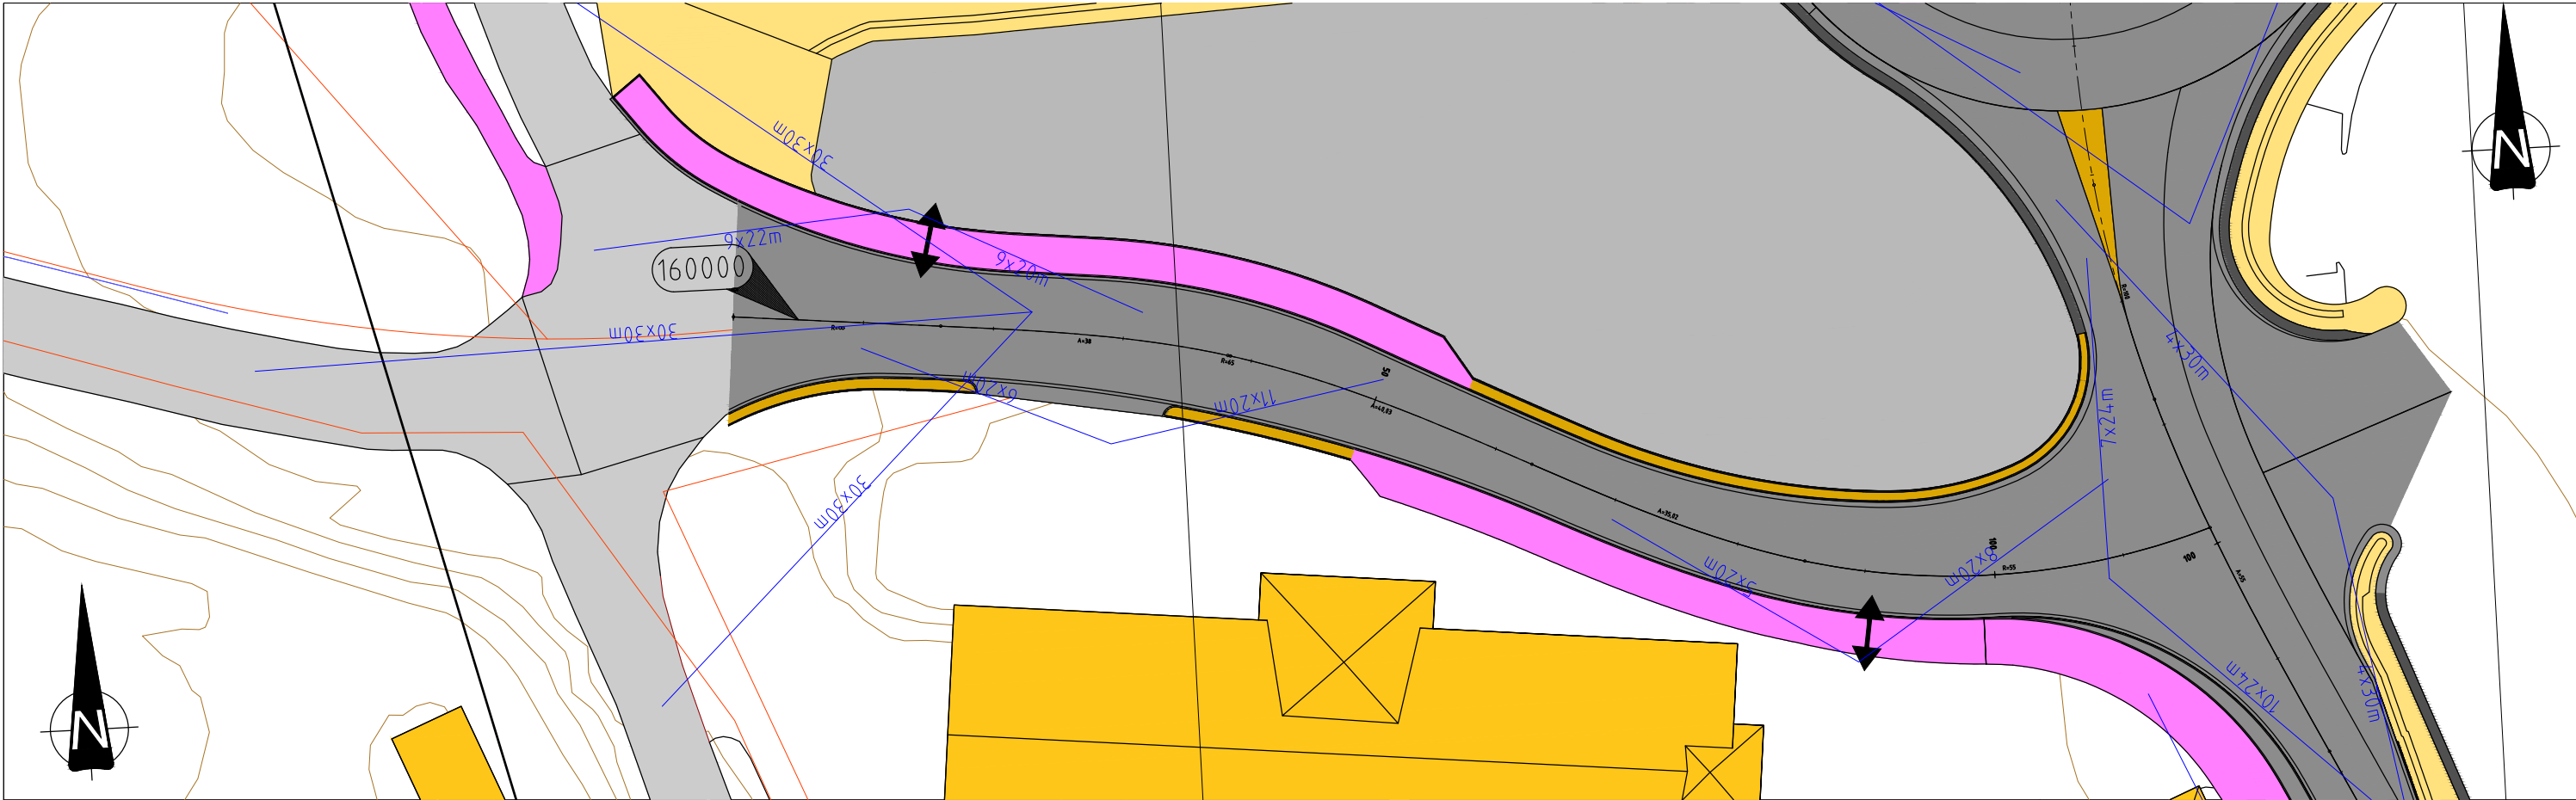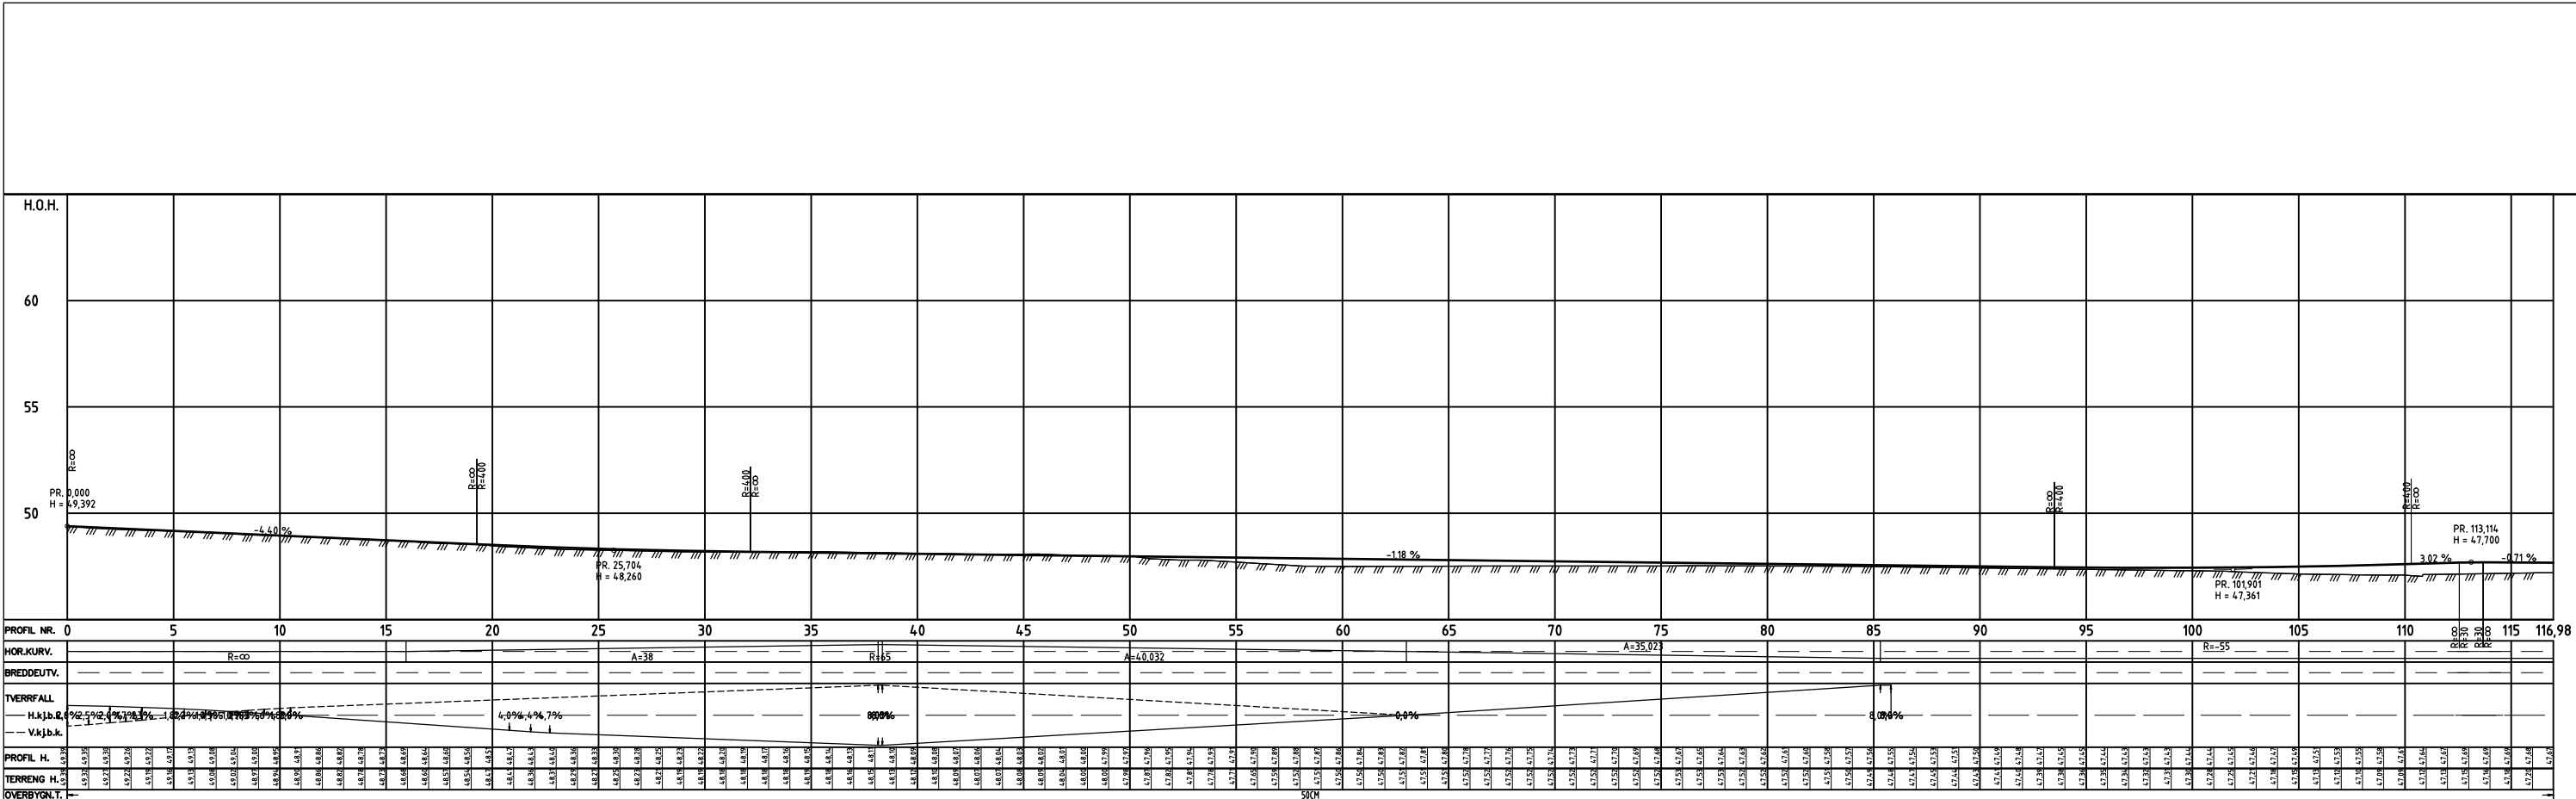

Veglinjer

Skjæring

Grøft

Skulder

Kjørefelt (hvitstripe)

Senterlinje

Fylling

Farger

Eksisterende veg

Kjøreveg

Gangveg

Skjæring, fylling og grøft

Annet vegareal

Reguleringsplan

Utarbeidet av

Kontrollert av

Godkjent av

Konsulentarkiv

Utarb

Kontr

Godkjent

Rev. dato

Revisjon

Revisjonen gjelder

Utarb

Kontr

Godkjent

Rev. dato

Statens vegvesen

E134 Frakkagjerdkrysset

Plan og profil - linje F160000

Tegningsdato

Bestiller

Produsert for

Prosjektnummer

Prosjektfasennummer

Arkivreferanse

Målestokk A1-format

30.05.2025

bjoll

Statens vegvesen

C16653

1:250

Koordinatsystem

Tegningsnummer / revisjonsbokstav

EUREF89NTMS/NN2001

D003