




Akksdalvegen 150

Dato: 27.01.2026

Målestokk: 1:2000

Koordinatsystem: UTM 32N

Det tas forbehold om riktigheten eller fullstendigheten av opplysningene i de
Det kan ikke rettes krav som følge av at disse opplysningene benyttes som

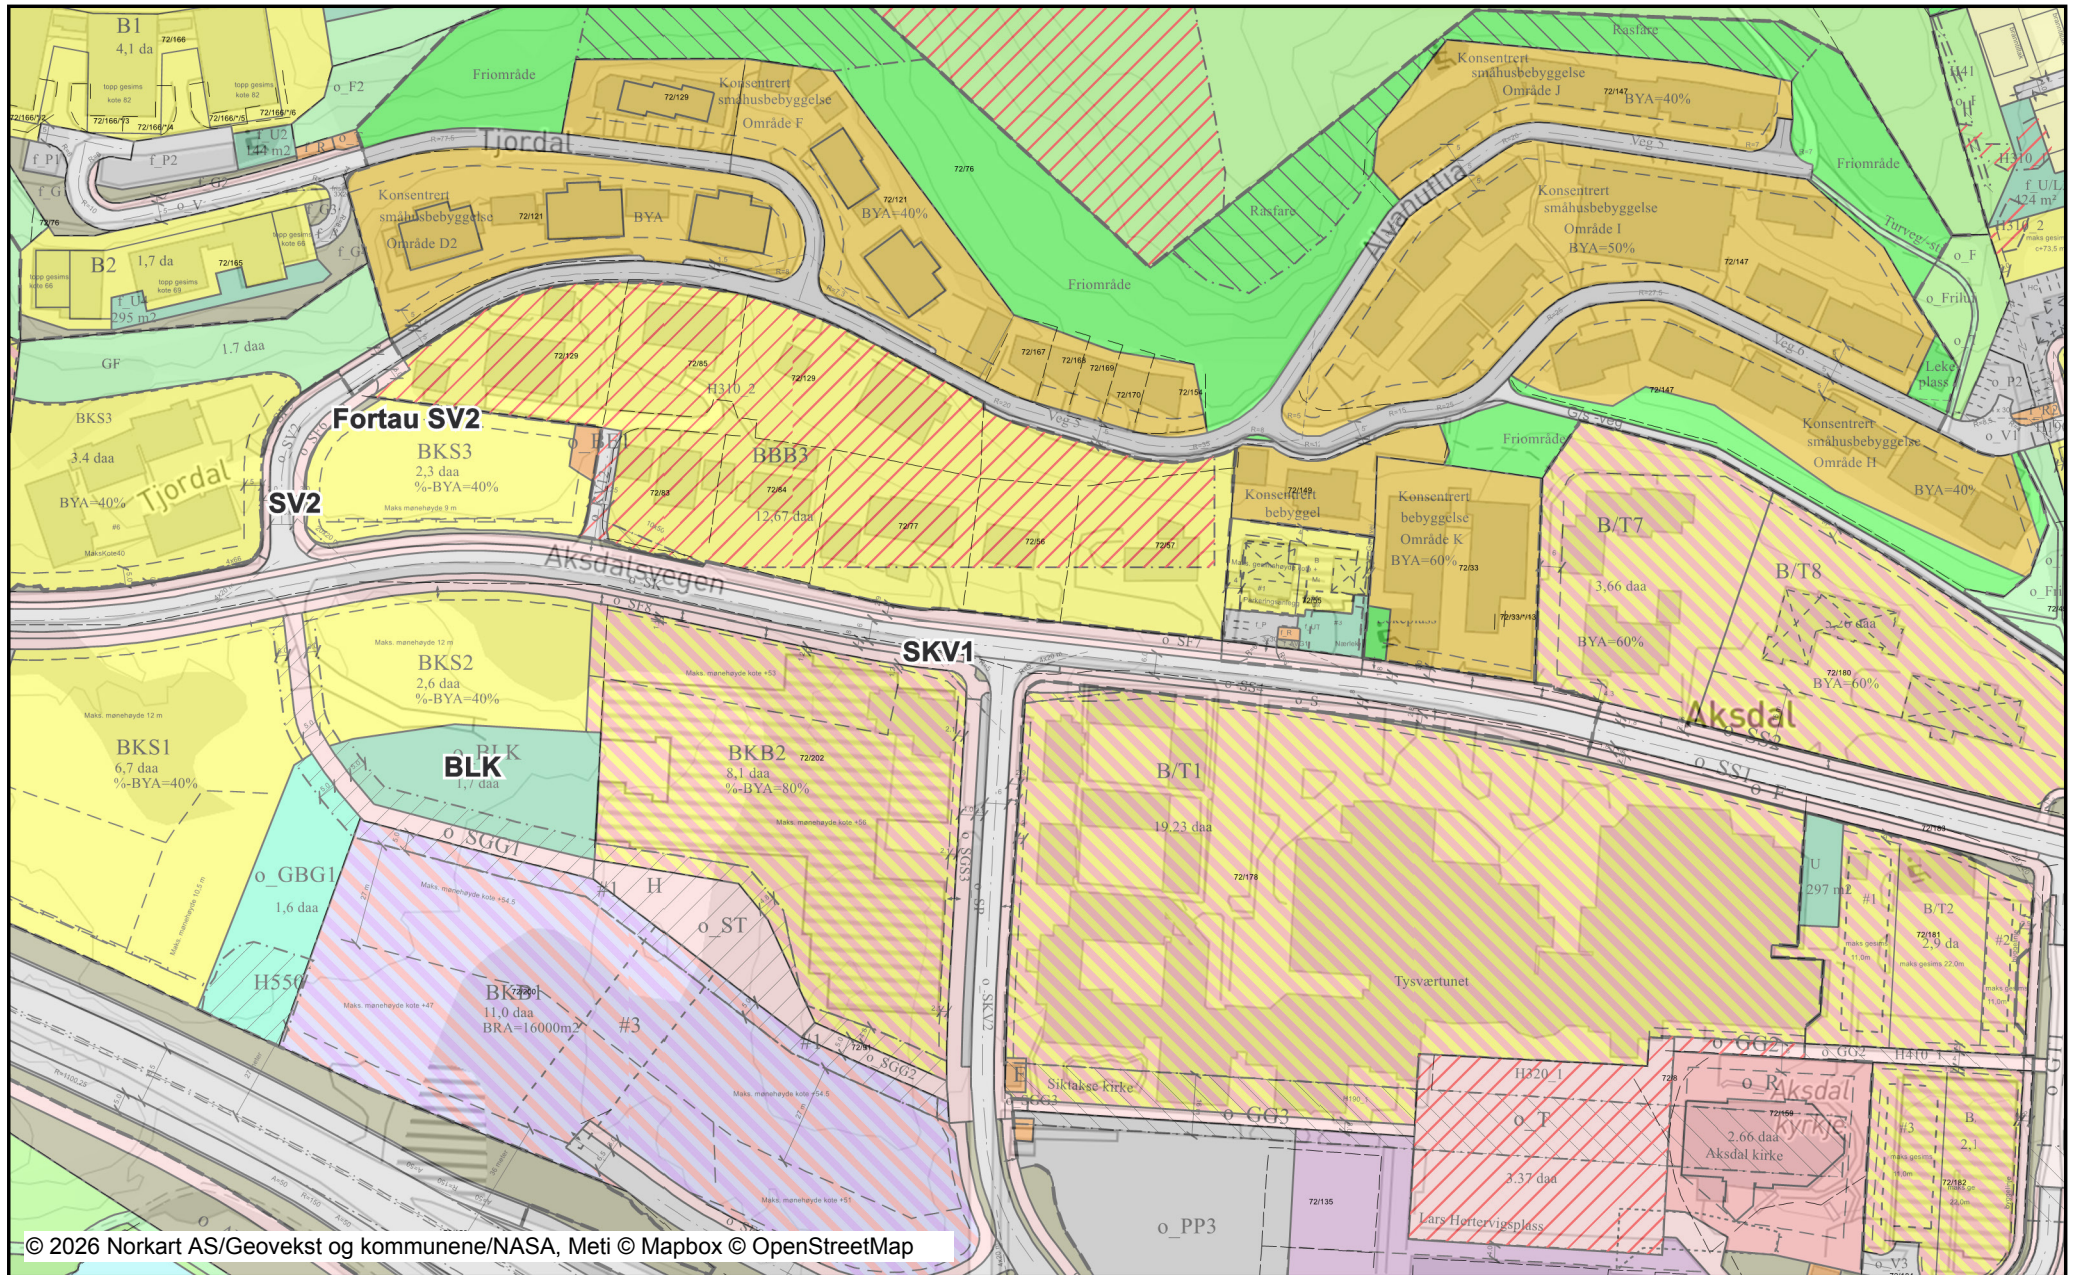

Tegnforklaring

<i>Reguleringsplan/Bebyggelsesplan PBL</i>			Faresone - Ras- og skredfare
	Regulerings- og bebyggelsesplan -		Faresone - Flomfare
	Kjøreveg		Sikringsone - Frisikt
	Gang-/sykkelveg		Sikringsone - Andre sikringssoner
	Friområder		Infrastruktursone - Krav vedrørende
	Turveg		Angitthensynsone - Hensyn grønnt
	Anlegg for lek		Angitthensynsone - Hensyn landskap
	Felles lekeareal for barn		Bestemmelseområde
	Område med rasfare		Bestemmelseområde-Midlertidig by
<i>Reguleringsplan PBL 2008</i>			Regulerings- og bebyggelsesplanomr
	Sikringsonegrense		Planens begrensning
	Infrastrukturgrense		Formålsgrense
	Angitthensyngrense		Faresonegrense
	Bestemmelsegrense		Regulert tomtegrense
	Bestemmelsegrense for midlertidig		Eiendomsgrense som skal oppheves
	Boligbebyggelse - frittliggende små		Byggegrense
	Boligbebyggelse - konsentrert små		Byggelinje
	Boligbebyggelse - blokkbebyggelse		Planlagt bebyggelse
	Kjøpesenter		Bebyggelse som inngår i planen
	Tjenesteyting		Bebyggelse som forutsettes fjernet
	Kirke/ annen religionsutøvelse		Regulert senterlinje
	Energianlegg		Frisiktslinje
	Renovasjonsanlegg		Regulert kant kjørebane
	Telekommunikasjonsanlegg		Regulert parkeringsfelt
	Annen særskilt angitt bebyggelse og		Regulert støyskjerm
	Uteoppholdsareal		Tunnel
	Lekeplass		Målelinje/Avstandslinje
	Bolig/tjenesteyting		Avkjørsel
	Forretning/kontor/tjenesteyting		Tunnelåpning
	Veg	Abc	Påskrift feltnavn
	Kjøreveg	Abc	Påskrift reguleringsformål/arealform.
	Fortau	Abc	Påskrift areal
	Torg	Abc	Påskrift utnytting
	Gatetun	Abc	Påskrift bredde
	Gang/sykkelveg	Abc	Påskrift radius
	Gangveg/gangareal/gågate	Abc	Påskrift kotehøyde
	Sykkelveg/-felt	Abc	Påskrift plantilbehør
	Annen veggrunn - tekniske anlegg	Abc	Regulerings- og bebyggelsesplan - p
	Annen veggrunn - grøntareal		
	Parkering		
	Parkeringsplasser med bestemmelse		
	Blågrønnstruktur		
	Turveg		
	Friområde		
	Friluftsmål		
	Friluftsområde i sjø og vassdrag		
		<i>Eiendomsinformasjon</i>	
			Eiendomsgrense
			Eiendomsteig
		Abc	Gårds- og bruksnummer