

Eksisterende situasjon

20.mars kl 12.00




Plangrense

Mål : A3 = 1:1000



Nord

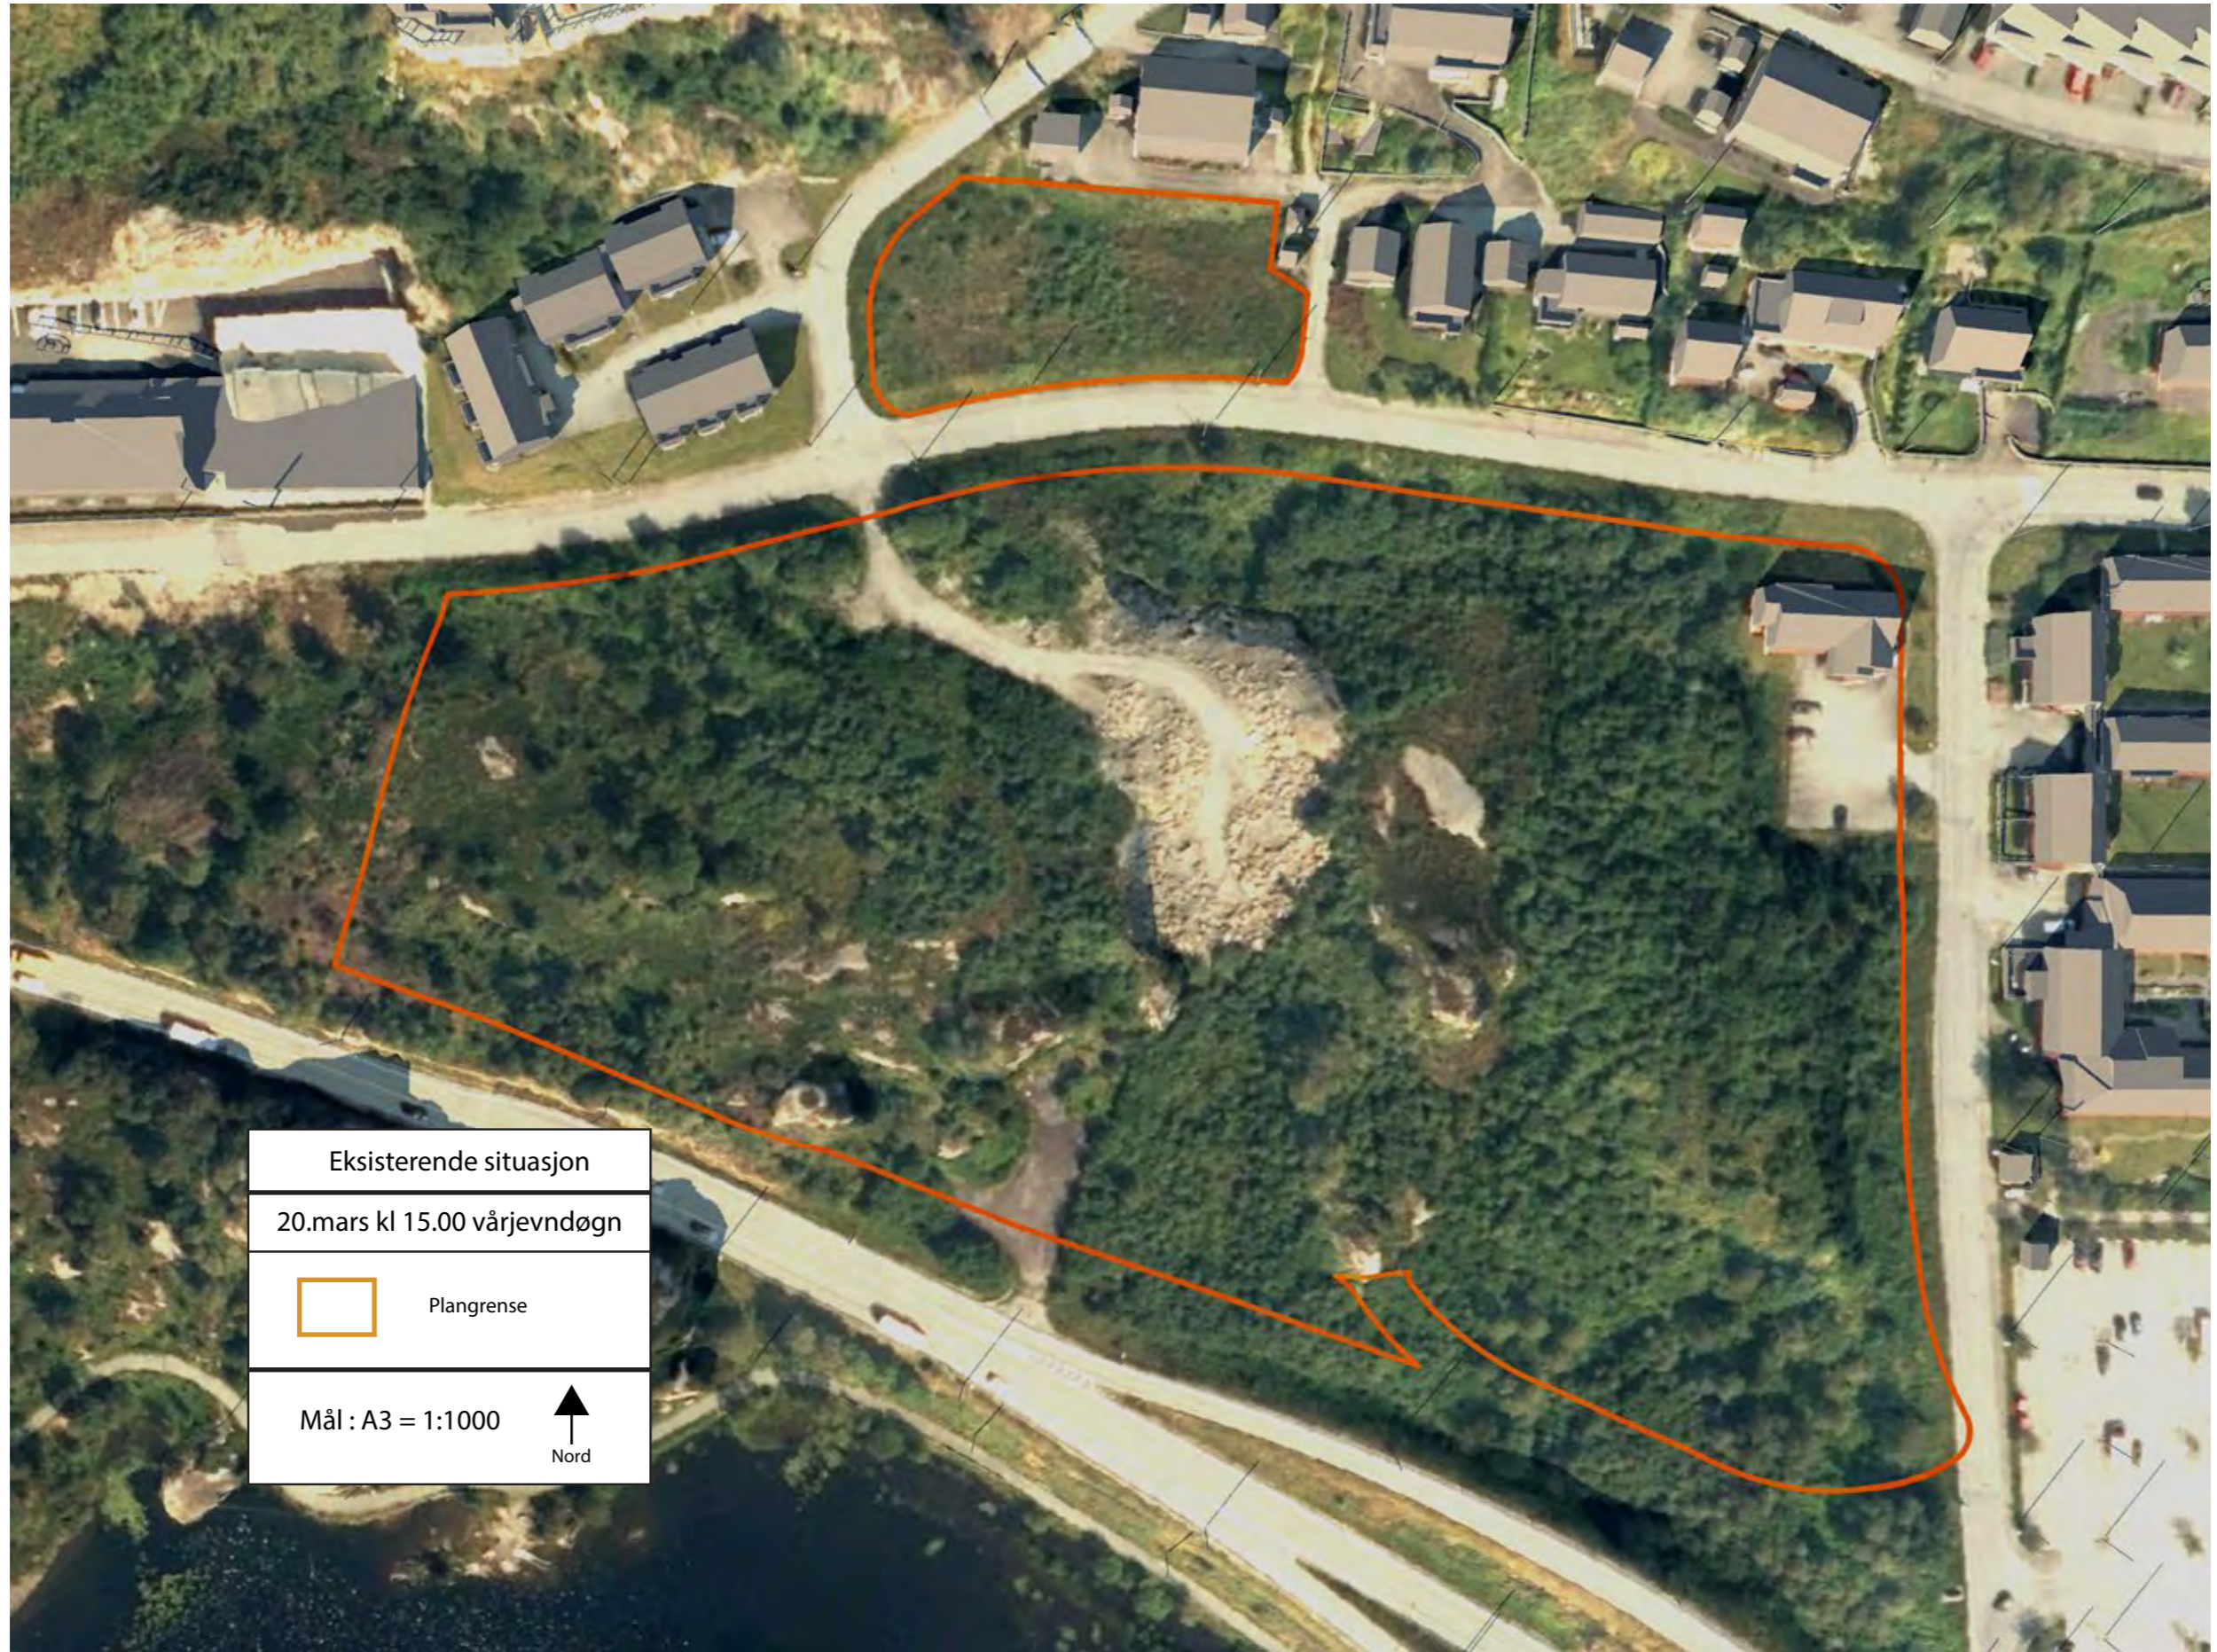

Eksisterende situasjon

20.mars kl 15.00 vårjevndøgn



Plangrense

Mål : A3 = 1:1000



Nord



Eksisterende situasjon

20.mars kl 18.00






Plangrense


Mål : A3 = 1:1000

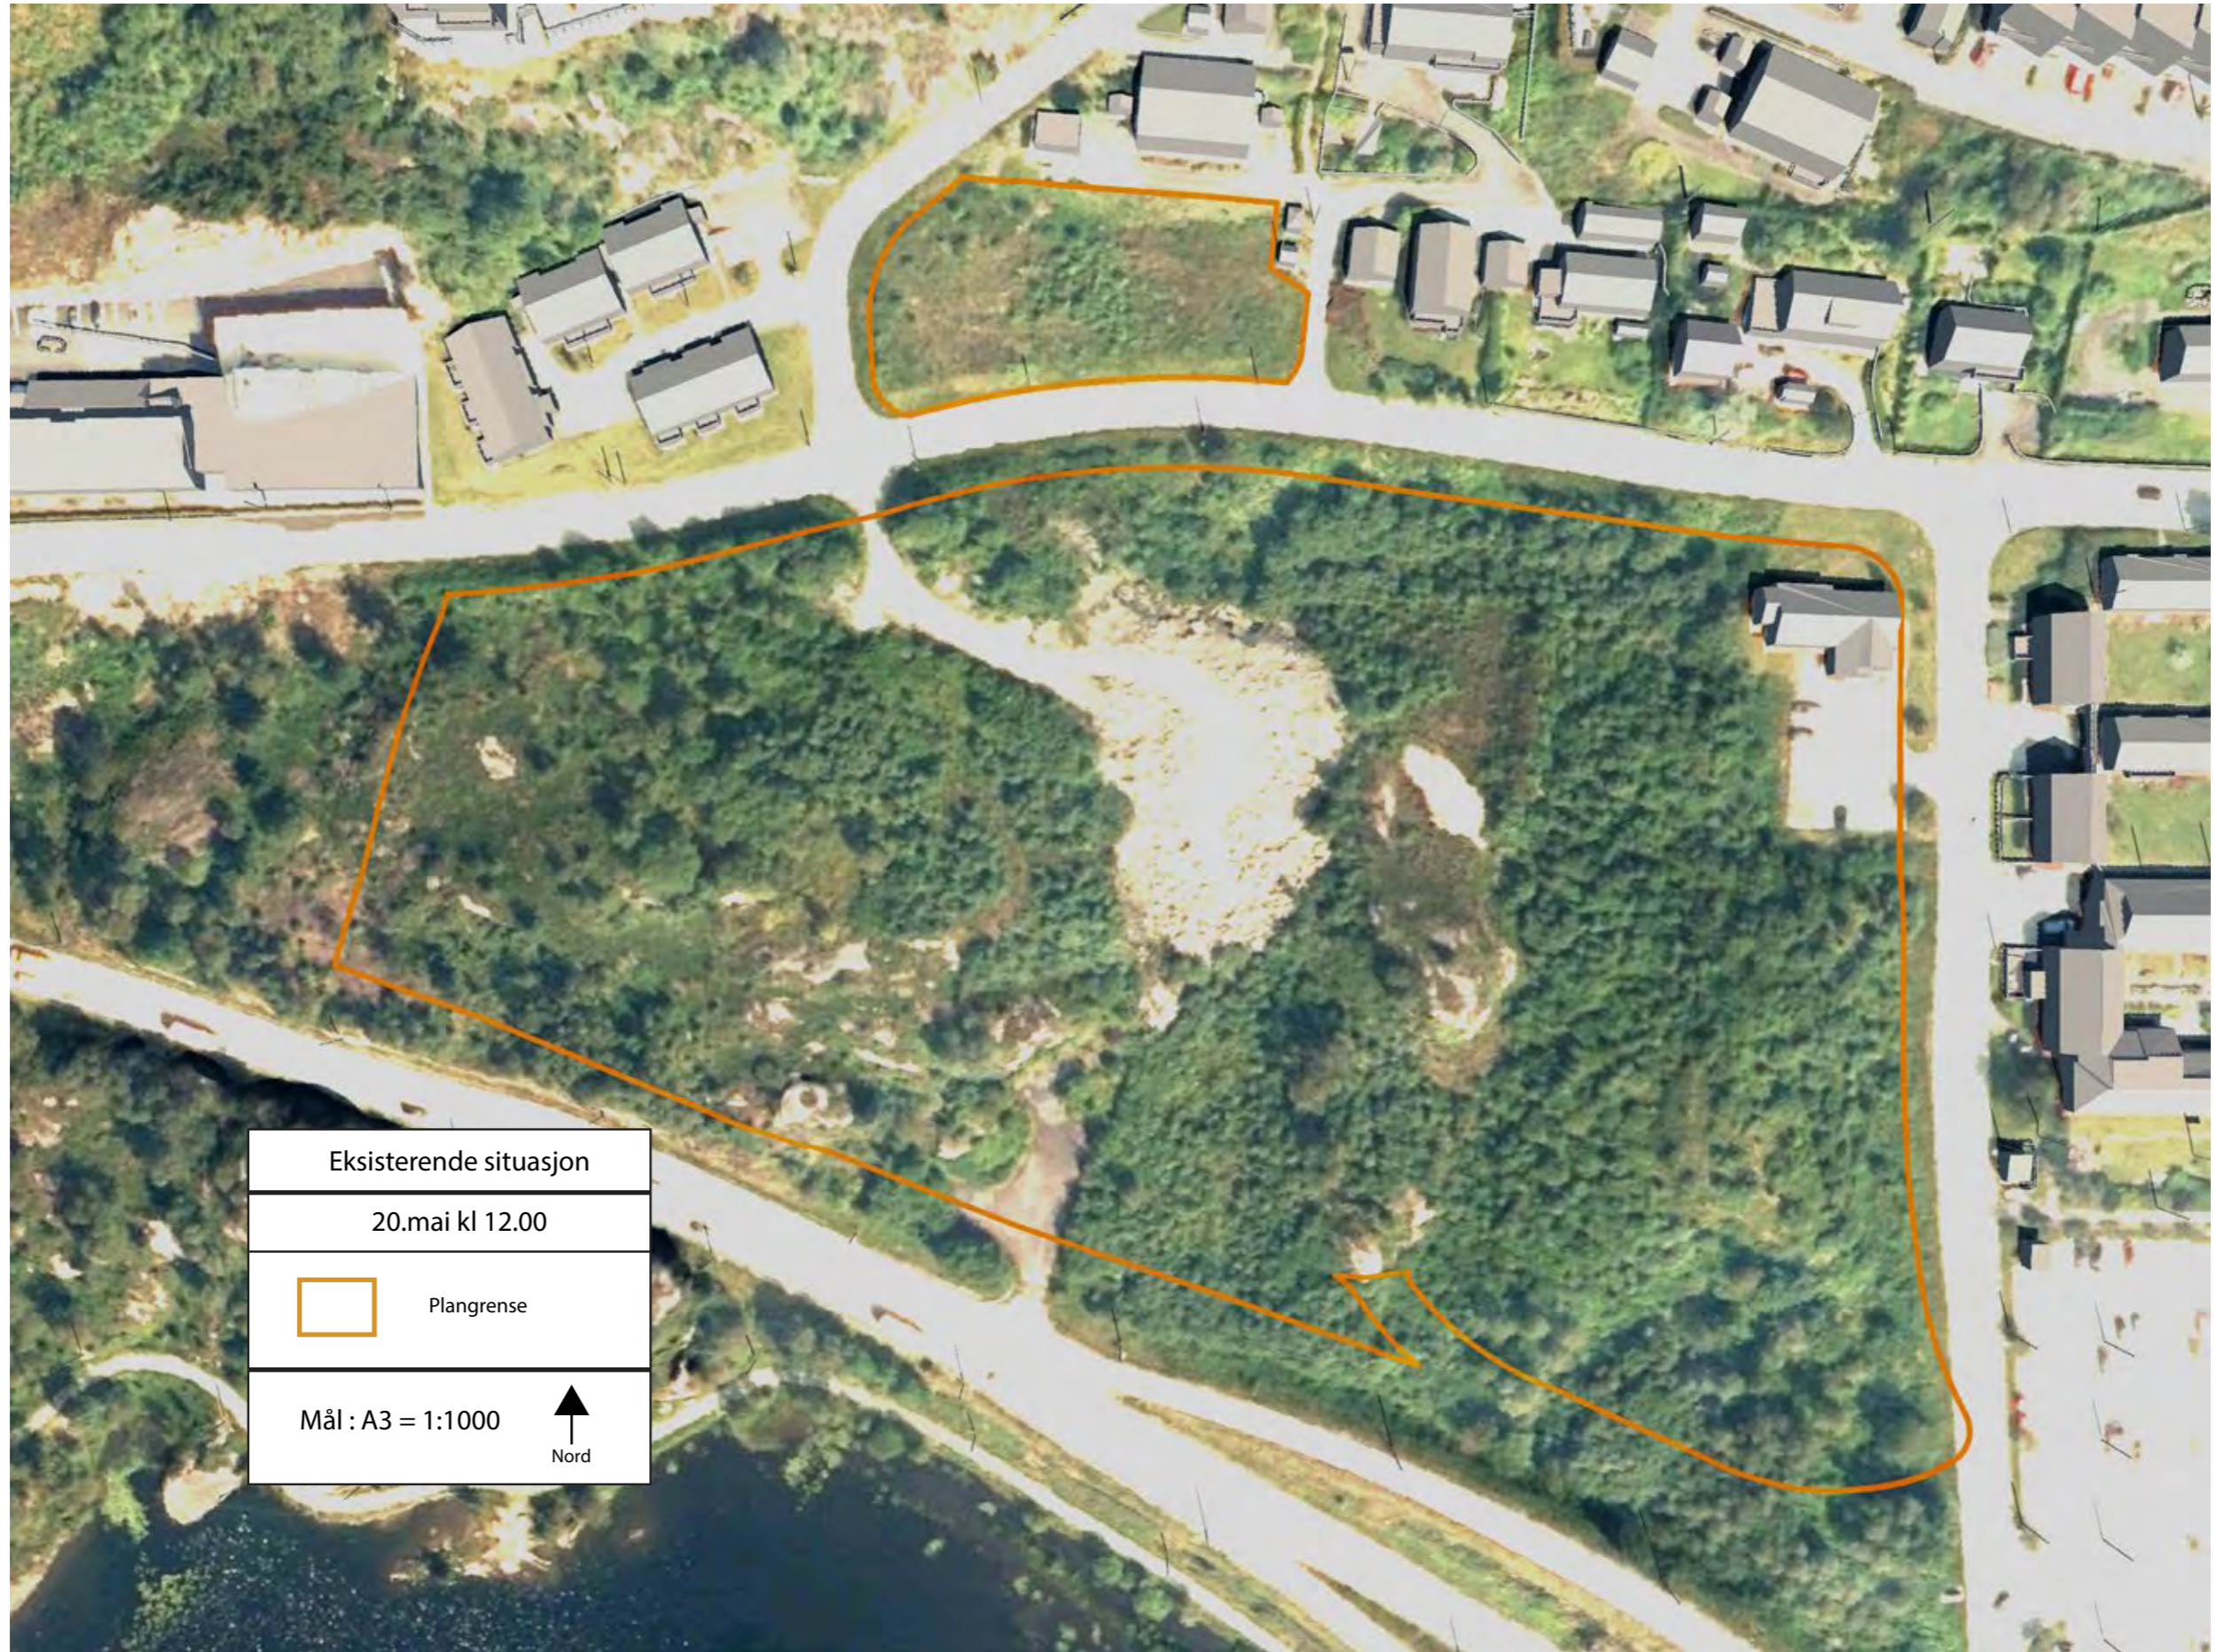

Nord



Eksisterende situasjon	
20.mai kl 12.00	
	Plangrense
Mål : A3 = 1:1000	 Nord

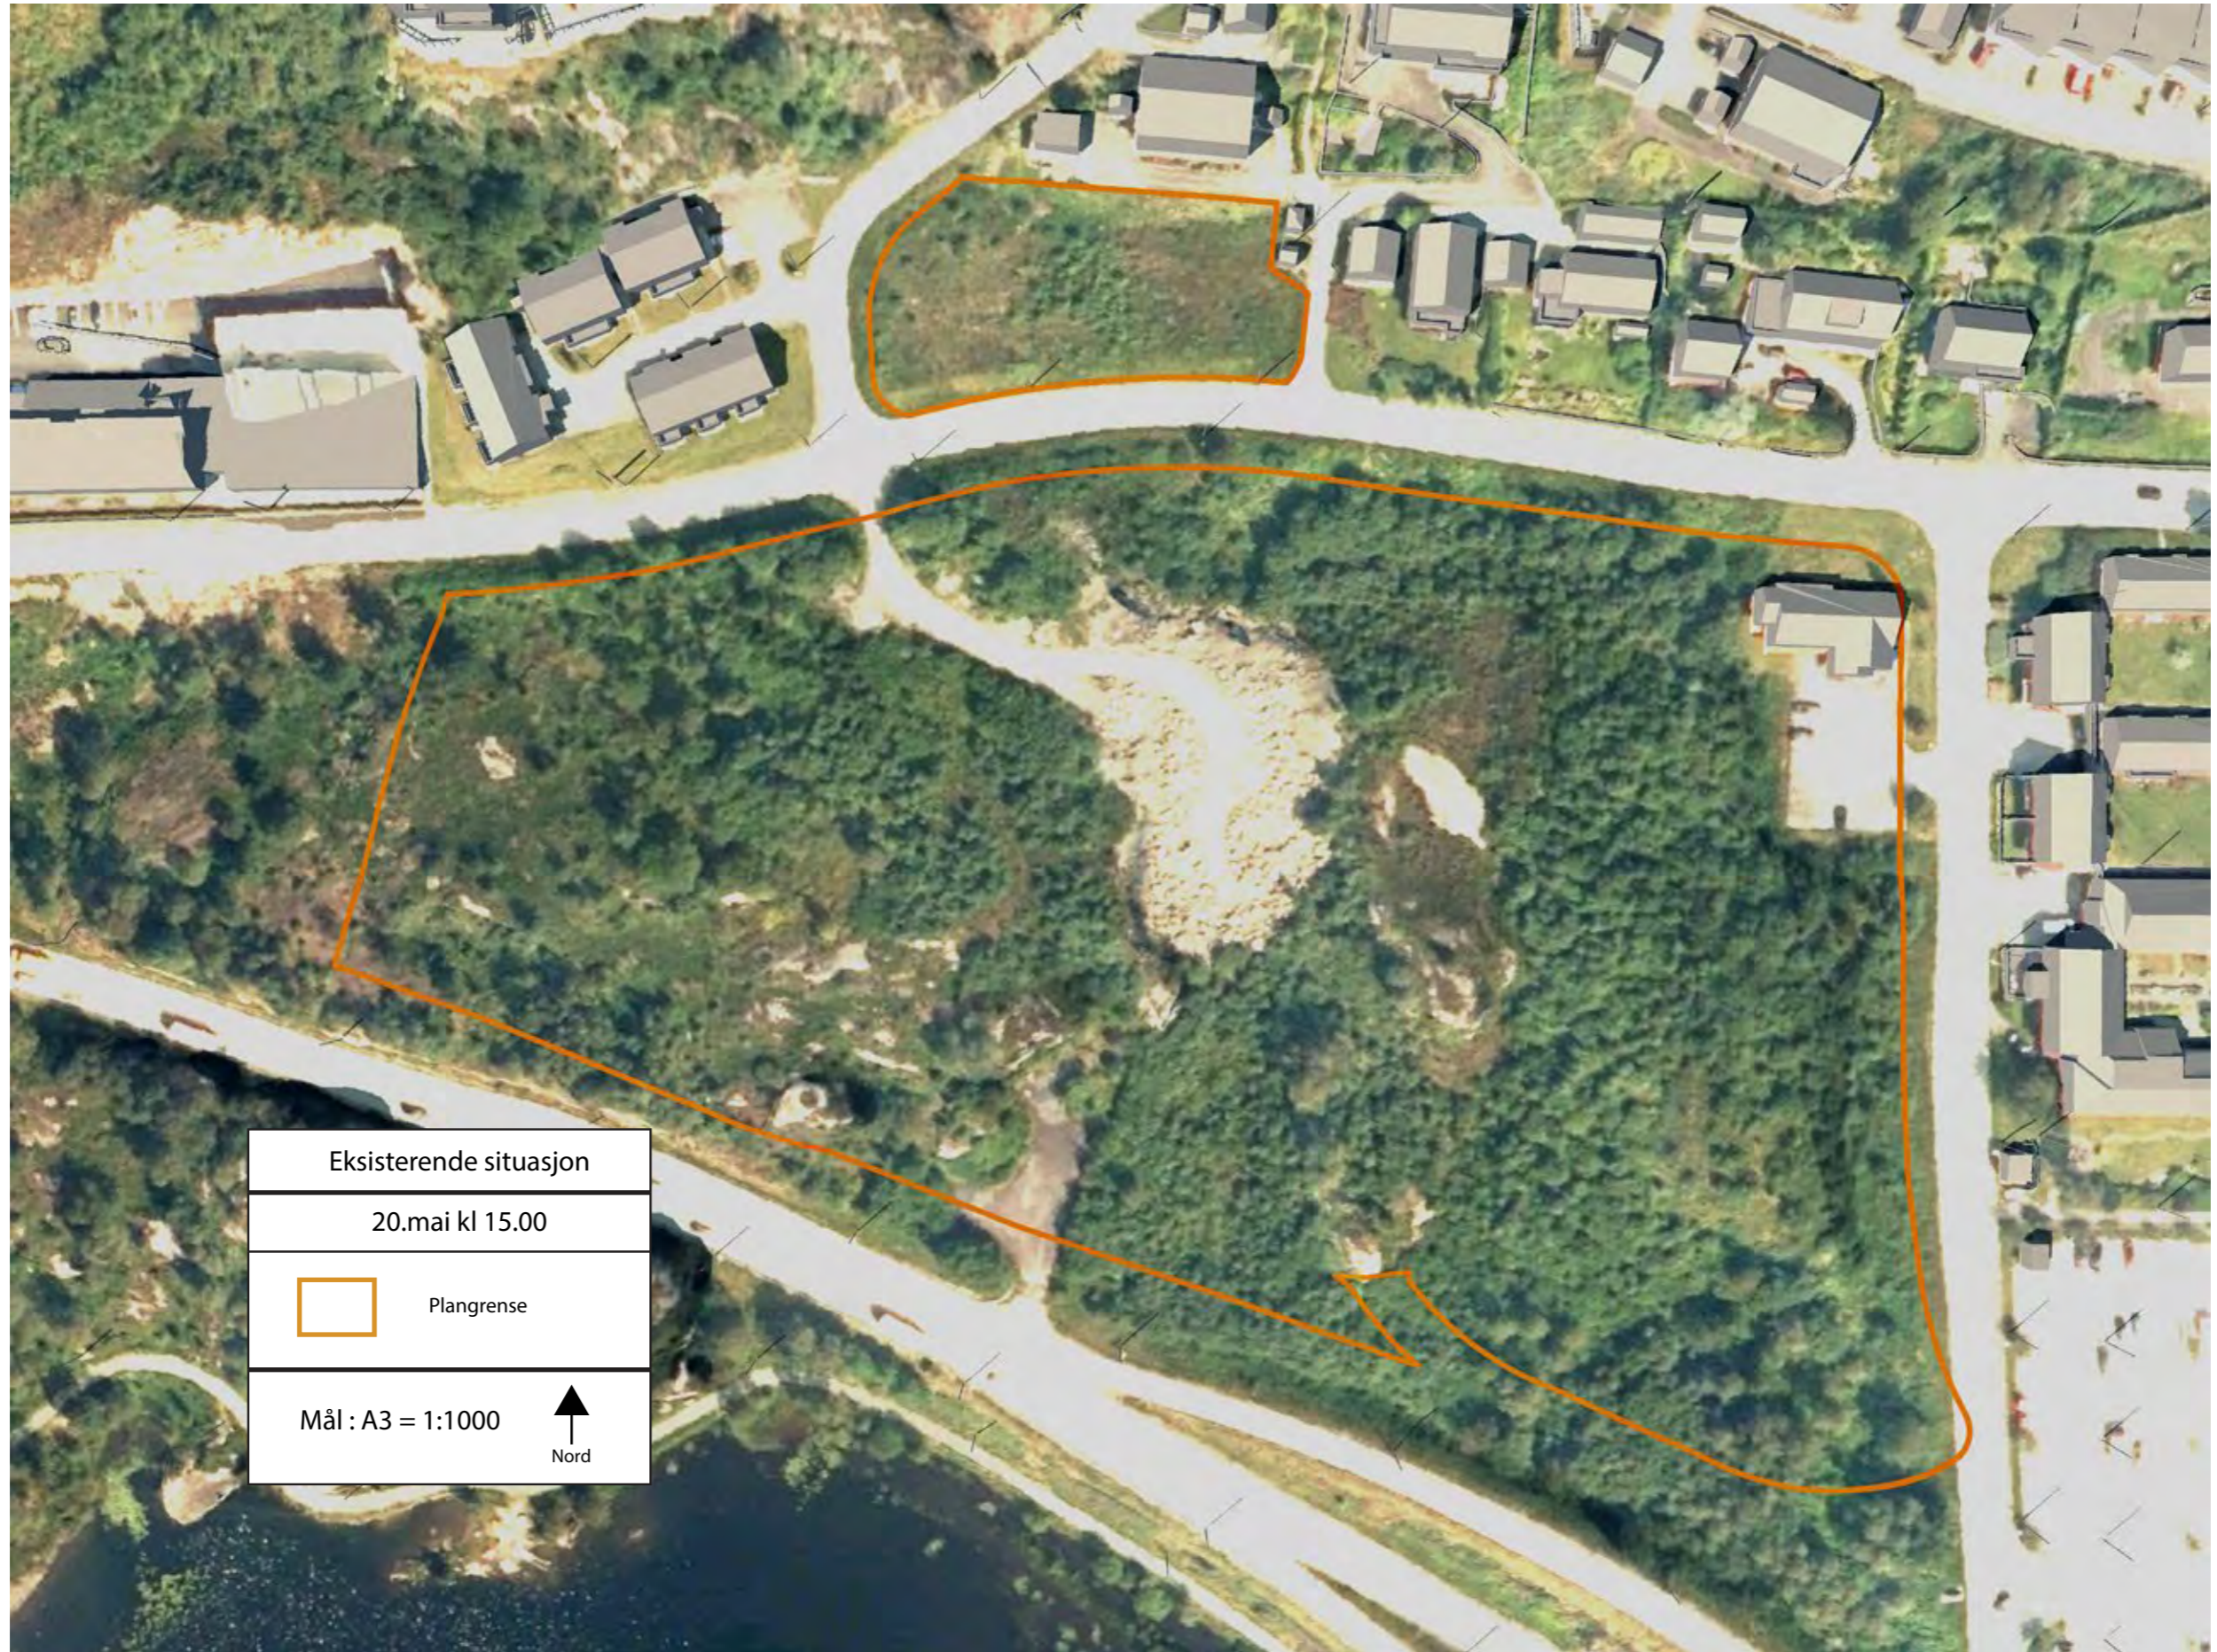

Eksisterende situasjon

20.mai kl 15.00





Plangrense


Mål : A3 = 1:1000



Nord



Eksisterende situasjon	
20.mai kl 18.00	
	Plangrense
Mål : A3 = 1:1000	 Nord

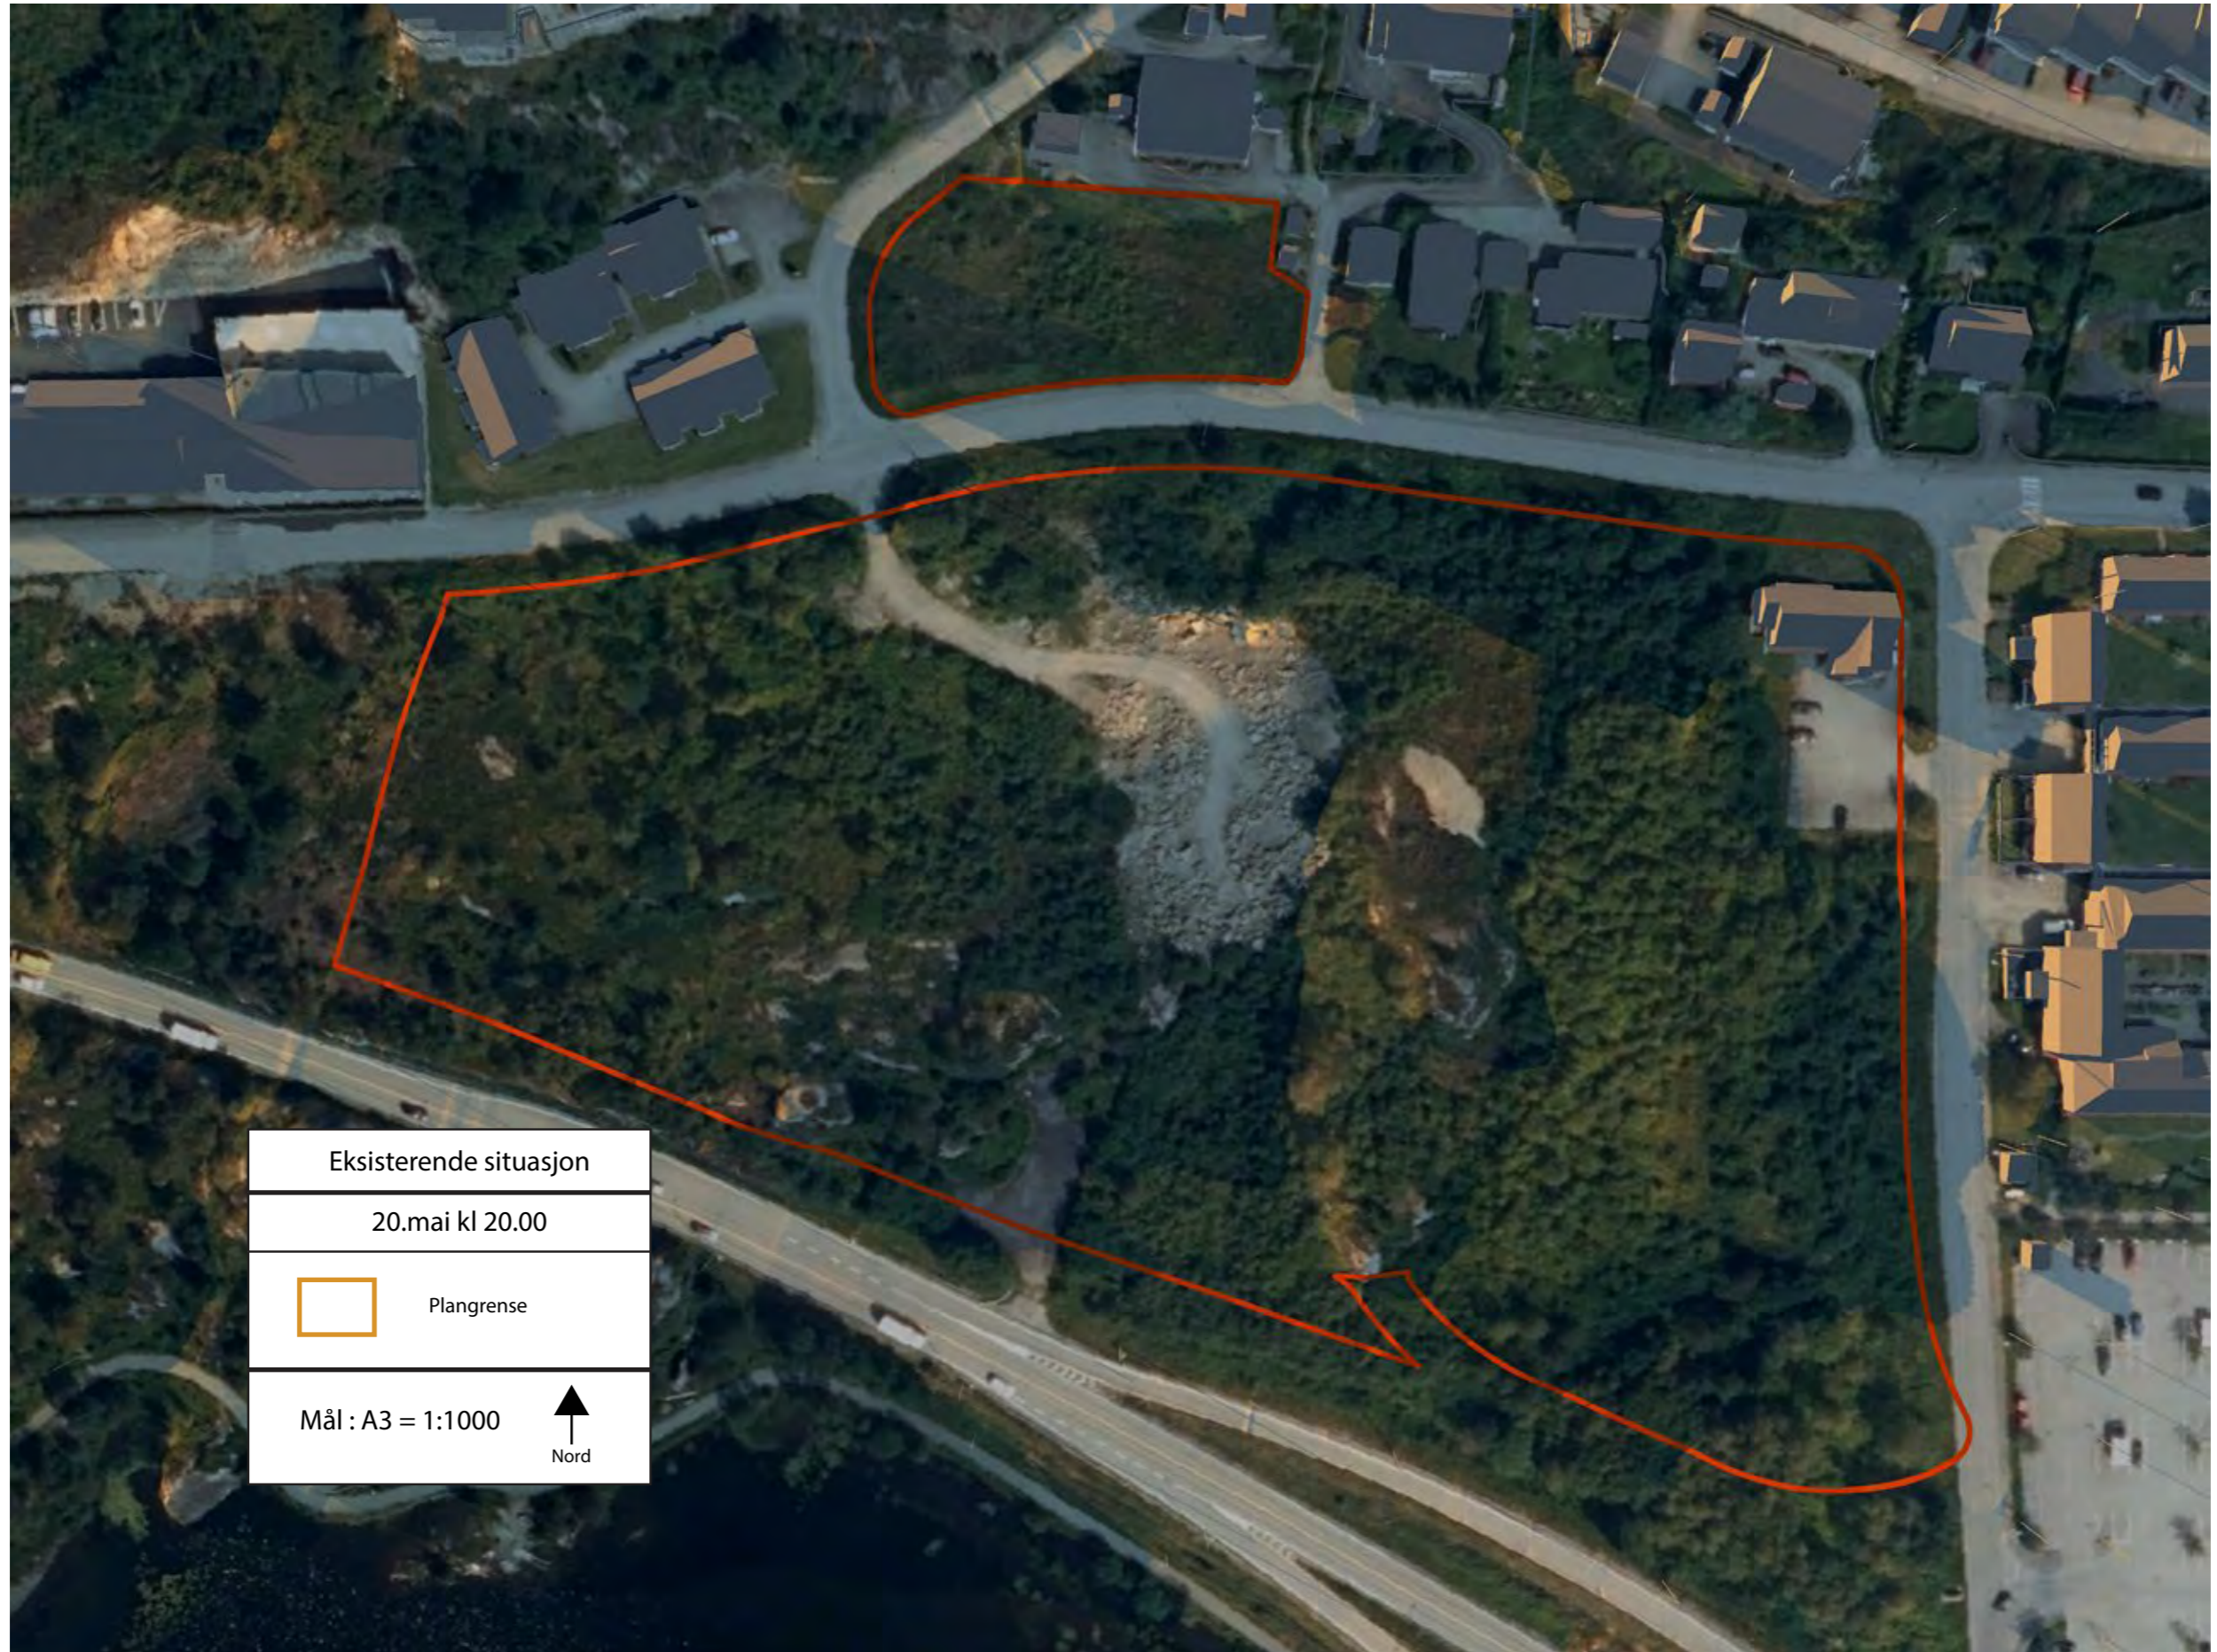

Eksisterende situasjon

20.mai kl 20.00



Plangrense

Mål : A3 = 1:1000




Nord



Eksisterende situasjon

21.juni kl 18.00

 Plangrense

Mål : A3 = 1:1000



Nord



Eksisterende situasjon

21.juni kl 20.00




Plangrense

Mål : A3 = 1:1000



Nord

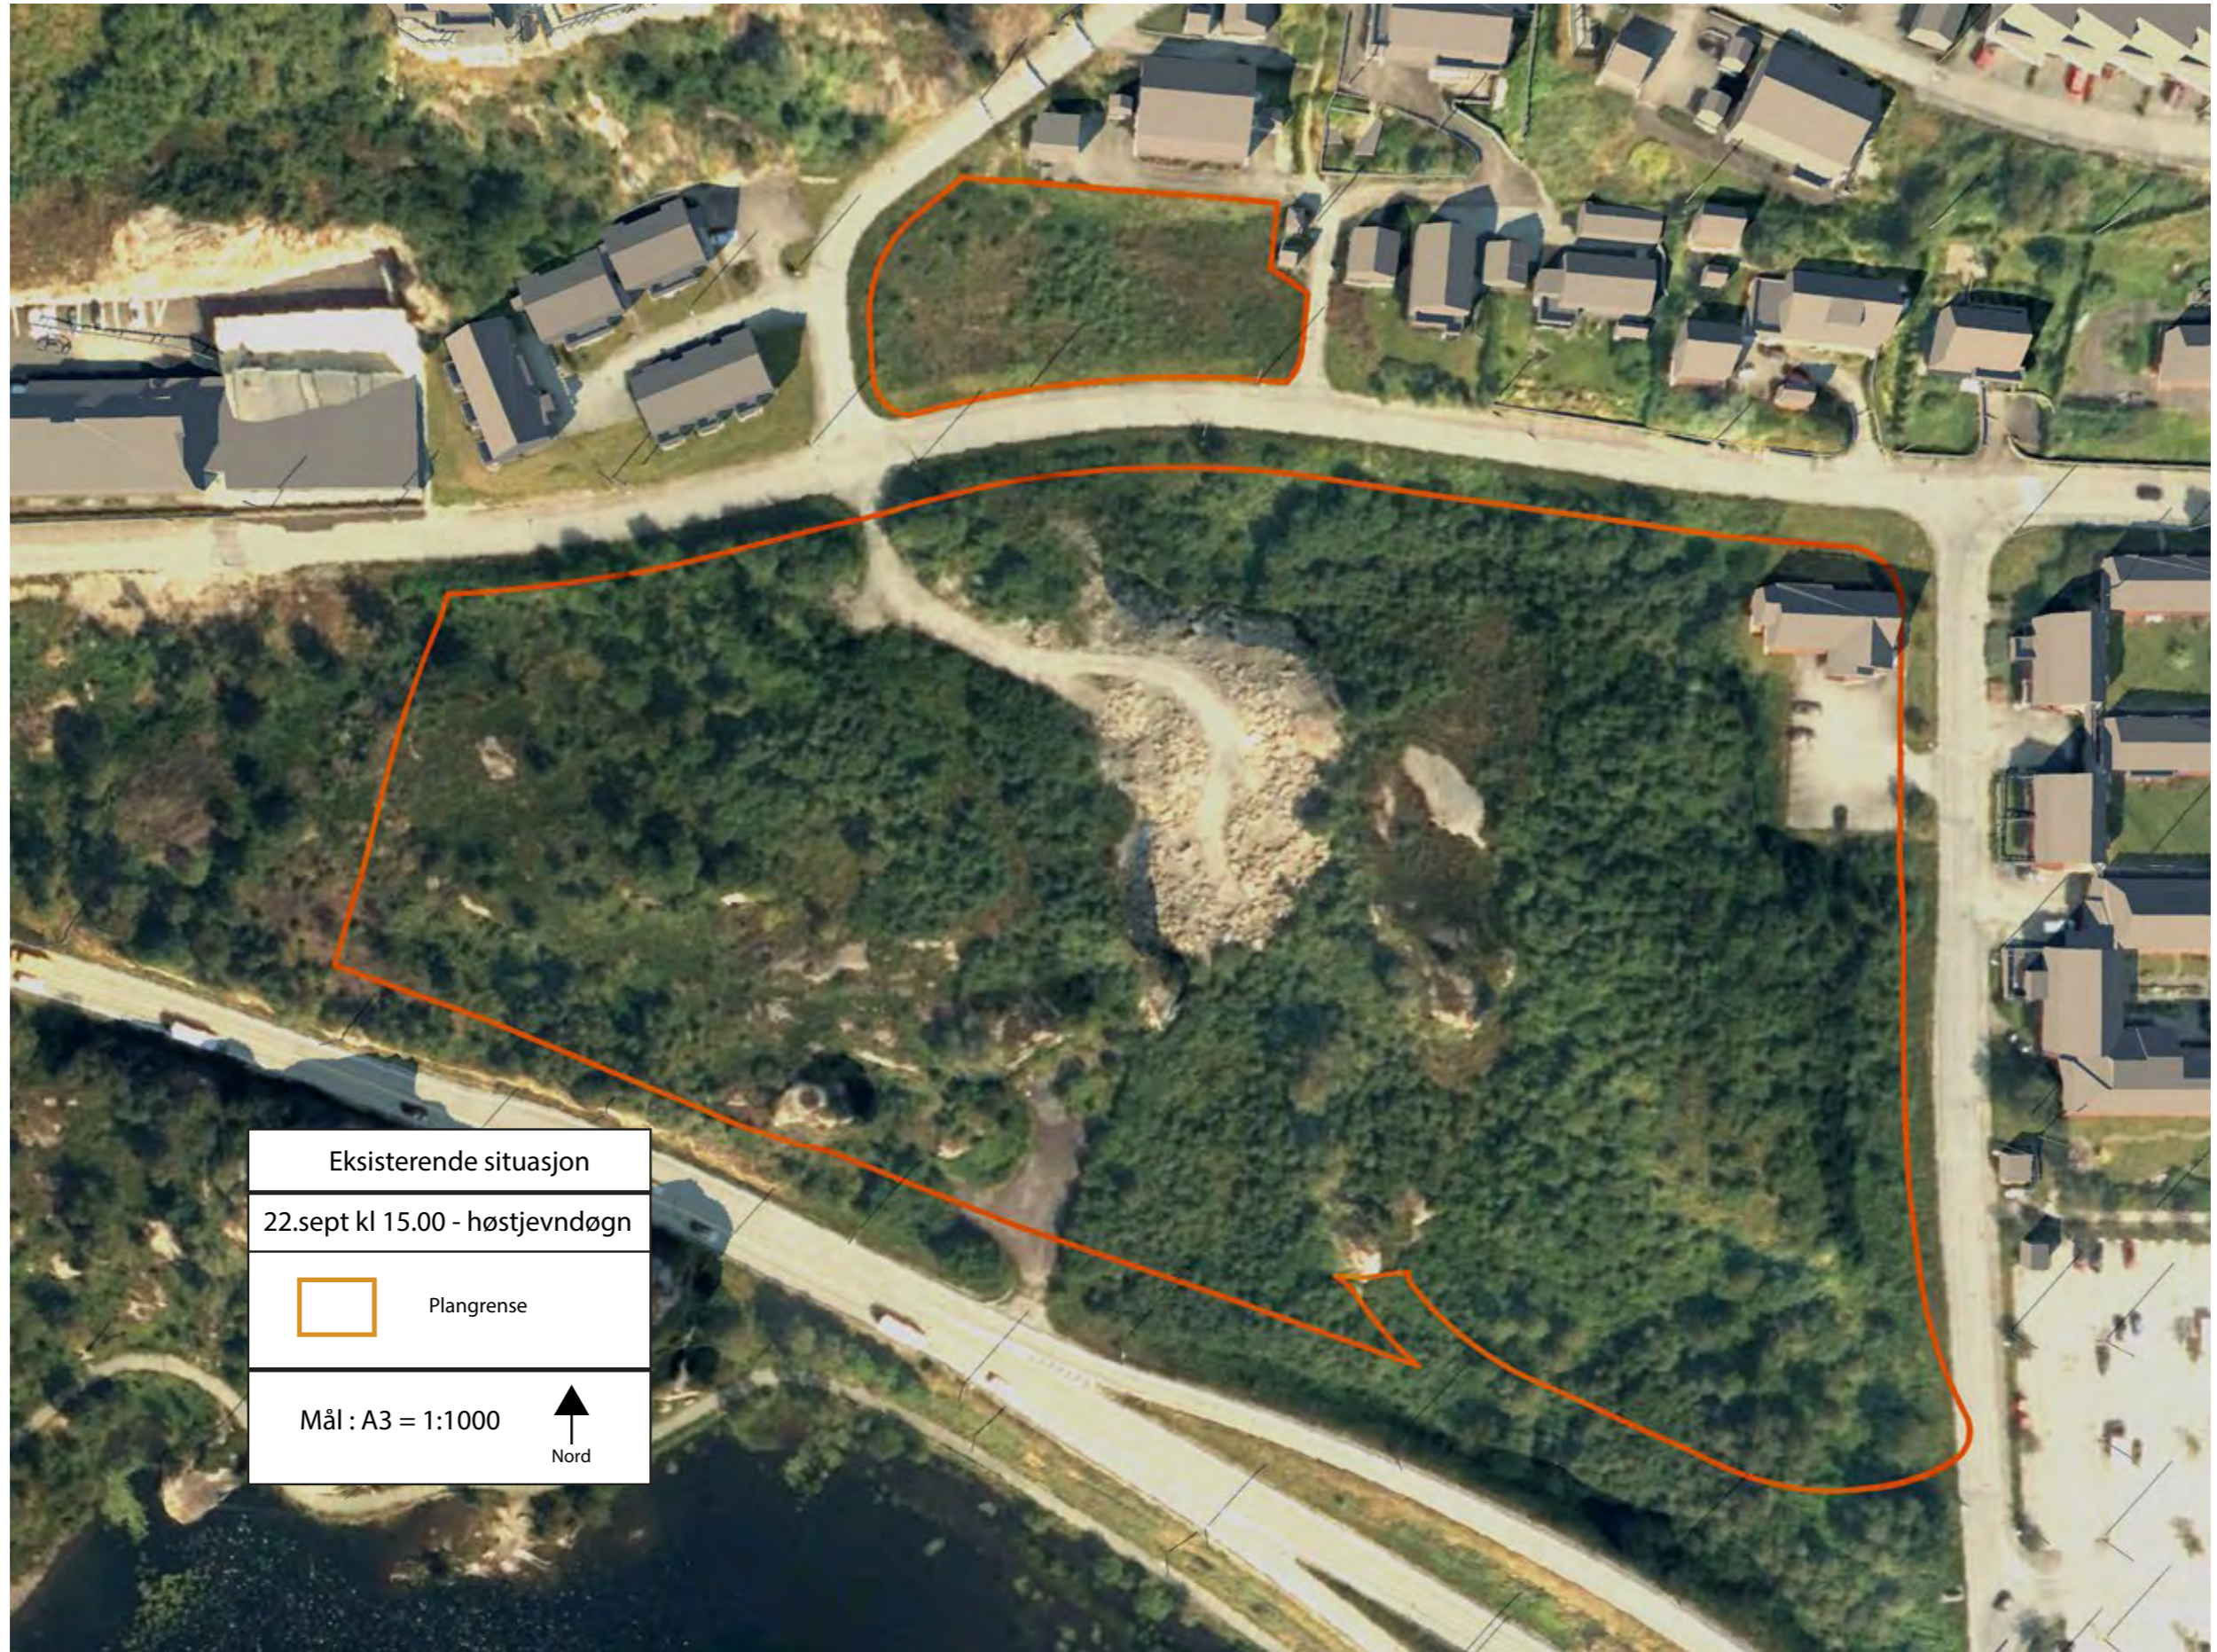

Eksisterende situasjon

22.sept kl 15.00 - høstjevndøgn





Plangrense

Mål : A3 = 1:1000



Nord



Fremtidig situasjon	
20.mars kl 12.00	
	Plangrense
Mål : A3 = 1:1000	 Nord



Fremtidig situasjon

20.mars kl 15.00 vårjevndøgn



Plangrense

Mål : A3 = 1:1000



Nord

Akzdalsvegen

34 m.o.h

34,5 m.o.h

33 m.o.h

45 m.o.h

45 m.o.h

36 m.o.h

43 m.o.h

46,7 m.o.h

46 m.o.h

46 m.o.h

37 m.o.h

47 m.o.h

32 m.o.h

49,5 . moh

38 m.o.h

49,5 / 53 m.o.h

38 m.o.h

53 m.o.h

53 m.o.h

53 m.o.h

51 m.o.h

47 m.o.h

51 m.o.h

E139





Fremtidig situasjon	
20.mai kl 15.00	
	Plangrense
Mål : A3 = 1:1000	 Nord





Fremtidig situasjon	
20.mai kl 18.00	
	Plangrense
Mål : A3 = 1:1000	 Nord





Akzdalsvegen

E139

Fremtidig situasjon	
21.juni kl 18.00	
	Plangrense
Mål : A3 = 1:1000	 Nord

33 m.o.h

45 m.o.h

45 m.o.h

36 m.o.h

43 m.o.h

46,7 m.o.h

34 m.o.h

46 m.o.h

46 m.o.h

37 m.o.h

47 m.o.h

32 m.o.h

34,5 m.o.h

49,5 moh

38 m.o.h

51 m.o.h

47 m.o.h

49,5 / 53 m.o.h

38 m.o.h

53 m.o.h

51 m.o.h


53 m.o.h


53 m.o.h



Fremtidig situasjon

21.juni kl 20.00

 Plangrense

Mål : A3 = 1:1000 
Nord

Akzdalsvegen

E139

33 m.o.h

45 m.o.h

45 m.o.h

36 m.o.h

43 m.o.h

46,7 m.o.h

34 m.o.h

46 m.o.h

46 m.o.h

37 m.o.h

47 m.o.h

32 m.o.h

34,5 m.o.h

49,5 moh

38 m.o.h

51 m.o.h

47 m.o.h

49,5 / 53 m.o.h

53 m.o.h

53 m.o.h



51 m.o.h

53 m.o.h

53 m.o.h

38 m.o.h



Fremtidig situasjon	
22.sept kl 15.00 - høstjevndøgn	
	Plangrense
Mål : A3 = 1:1000	 Nord