
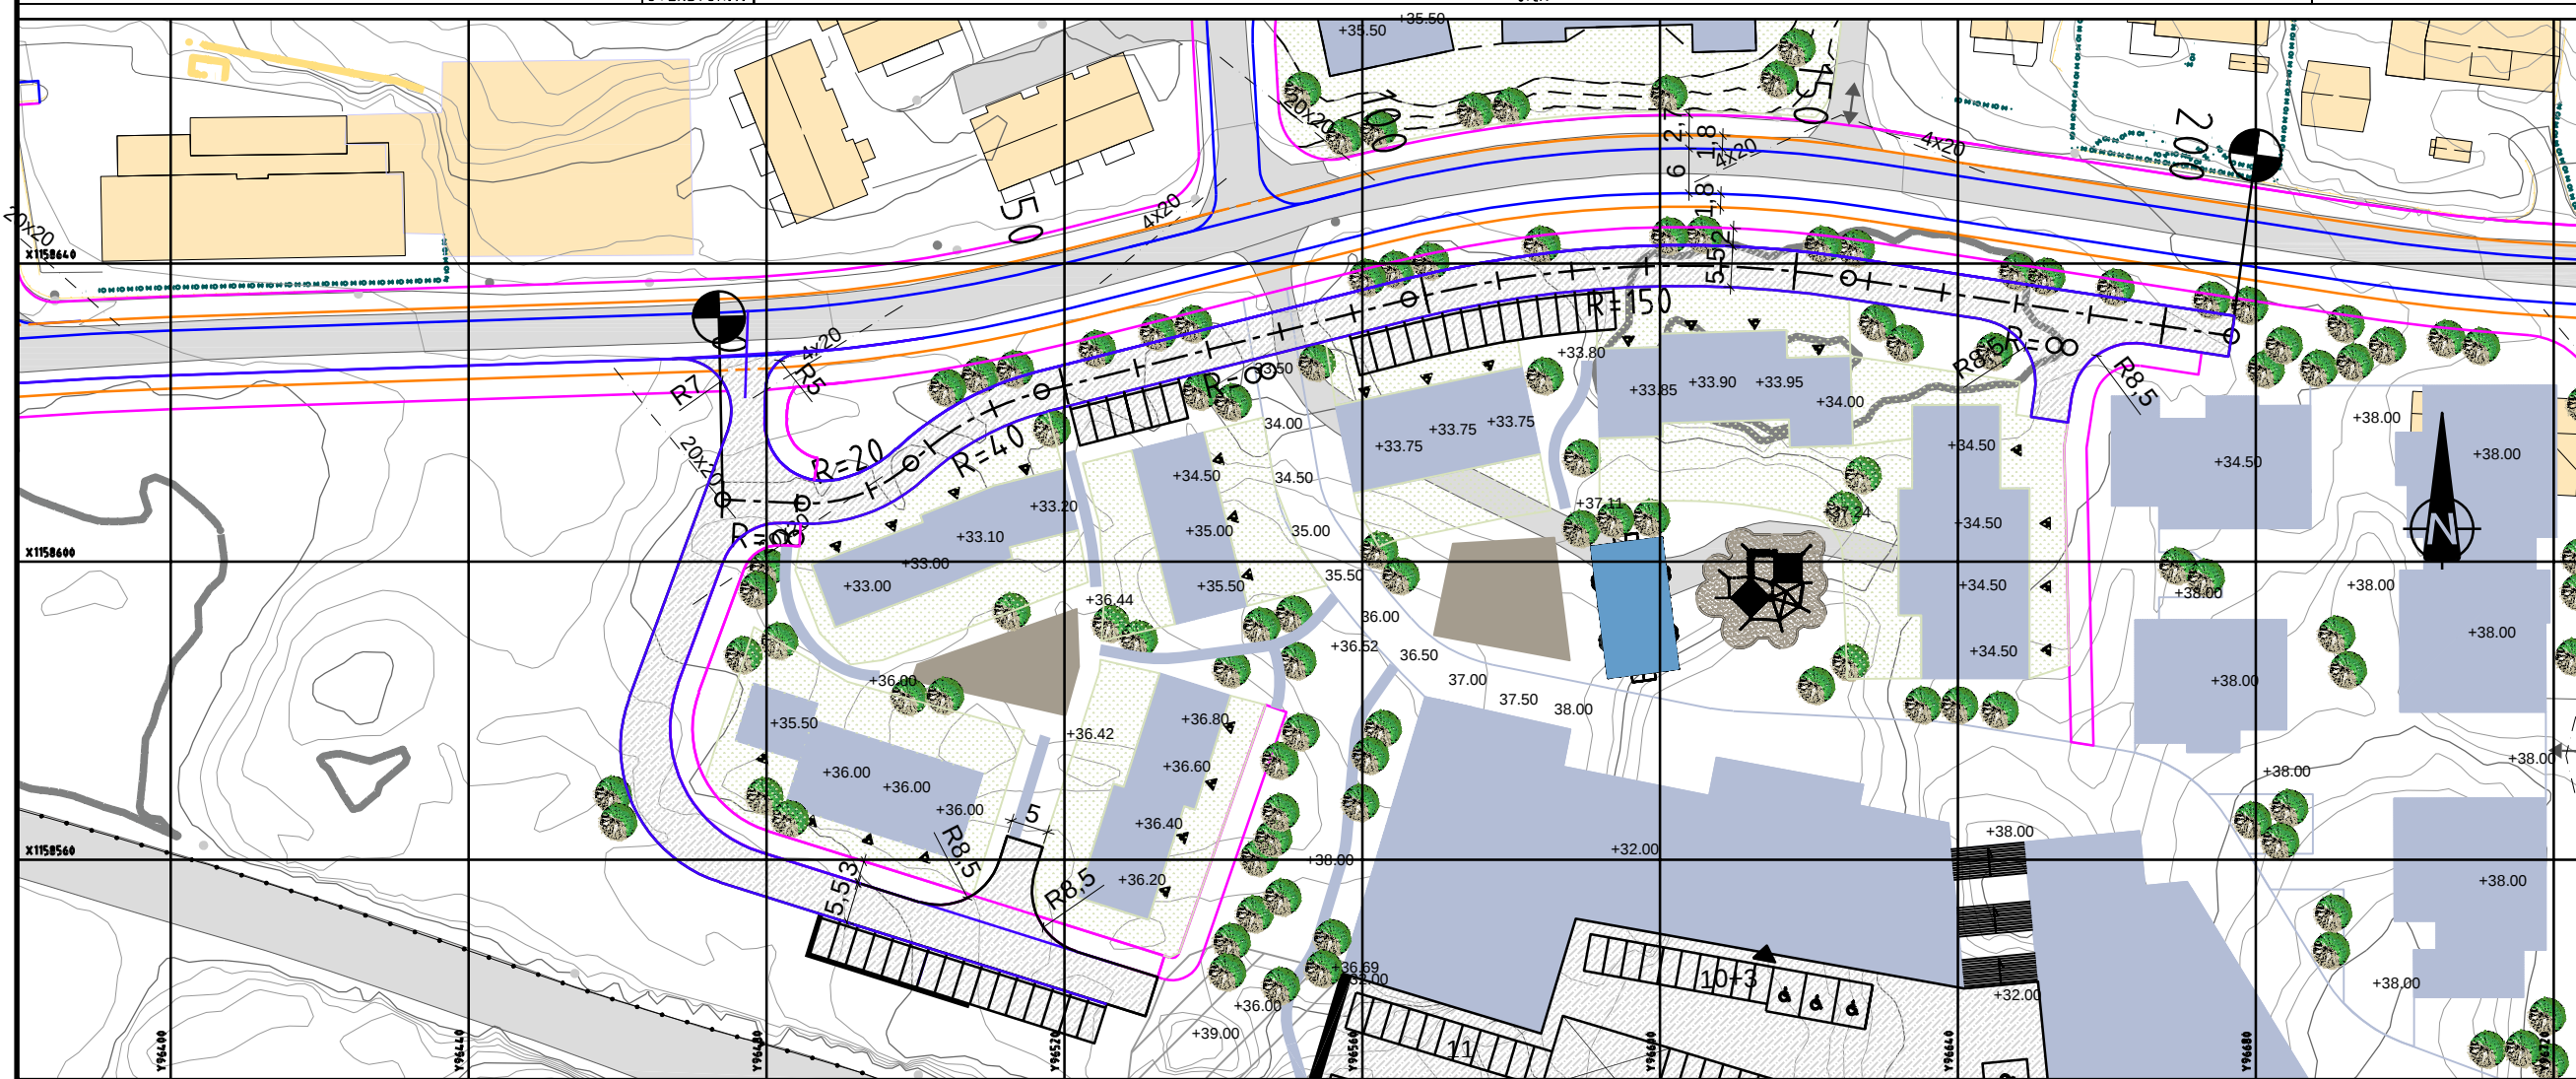


[illegible]

Plan og profil Veg 61000	asplan vidt 
Tegningsnummer T C 002	Revisjon G-01

Plan og profil Veg 61000	caption vial 
Tegningsnummer T C 002	Revisjon G - 01

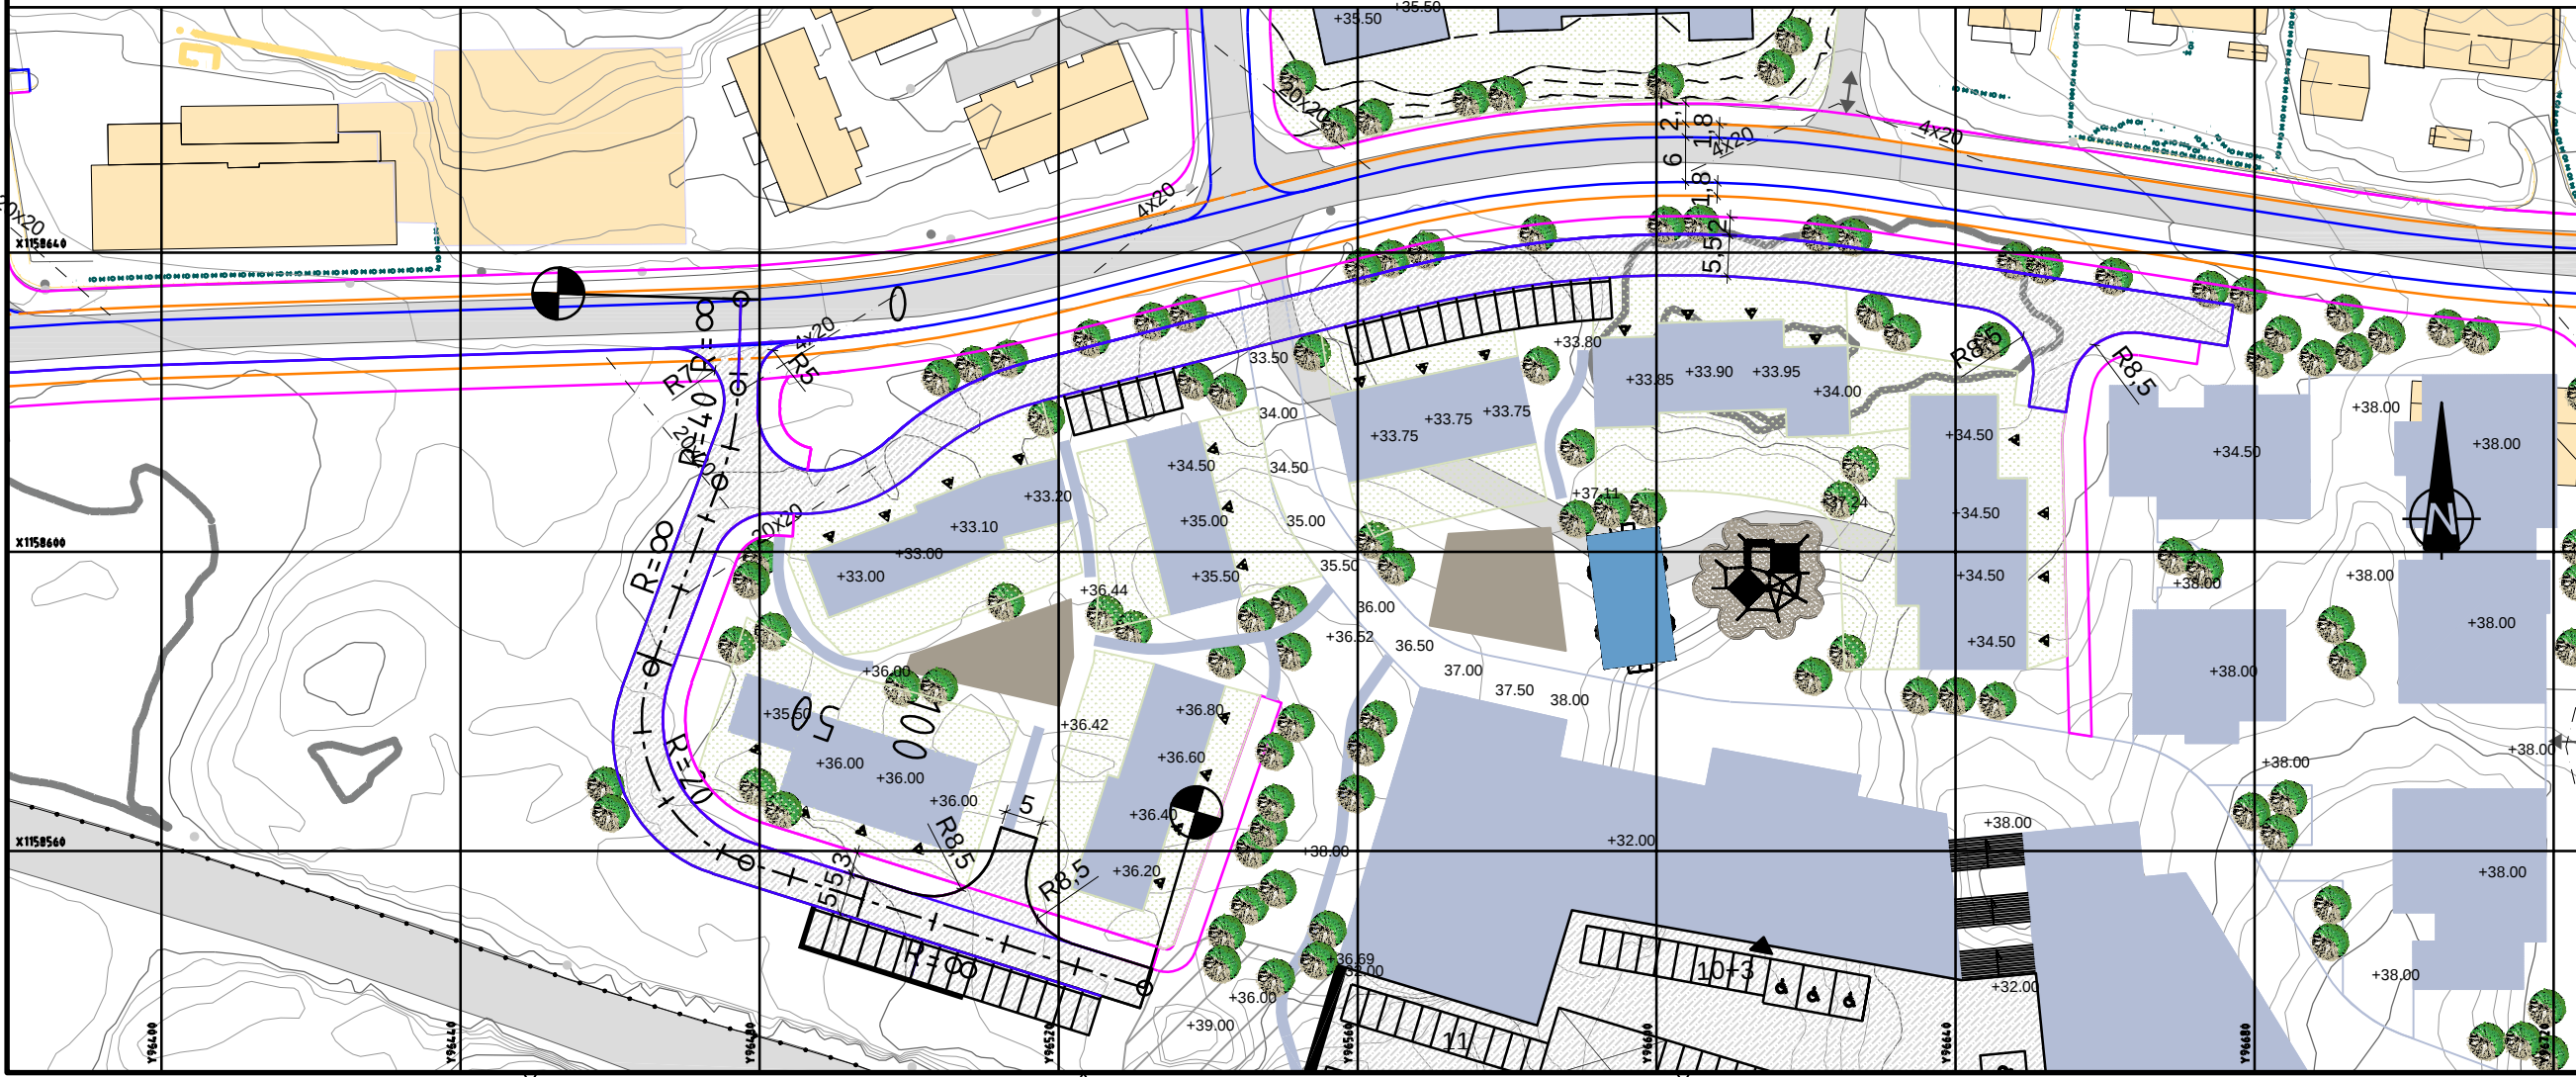

Tegnforklaring

Parsellbegrensning



Nordpil



Kjørebane



Ytterkant fortau



Ytterkant sykkelfelt



Rabatt



Frisikt



Mur



-

-

-

-

G-01

Til godkjenning

17.11.21

JR

LL

Rev.

Tekst

Rev.dato

Tegntilgj.

Rev. dato

Prosjekt

Oppdragsnr

Detaljplan Aksdal S1

Tysvær kommune

Prosjekttype

Detaljregulering

Dato

Oppdragsnr

Koordinatsystem

Høyderreferanse

17.11.21

616550-32

UTM32

NN2000

Utløst av

Kontrollert av

Godkjent av

Målestokk

IR

LL

VL

1:500

Format

A1

Plan og profil

Veg 62000

Tegningsnr

Revisjon

T C 003


G-01

Fag


Type

Løper

Prinsipielt tverrsnitt Rådhusgata vest
Sett mot nord

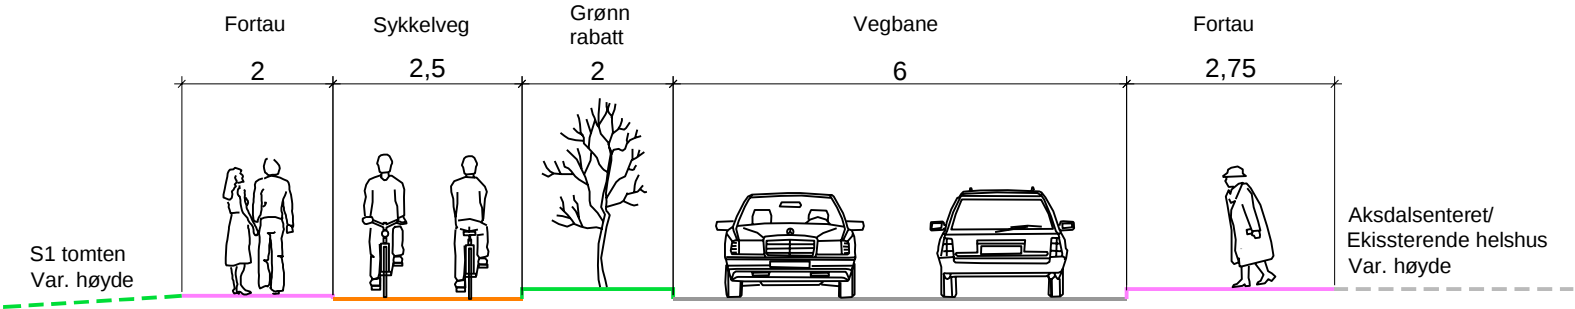

Prinsipielt tverrsnitt Akسدalvegen
Sett mot vest

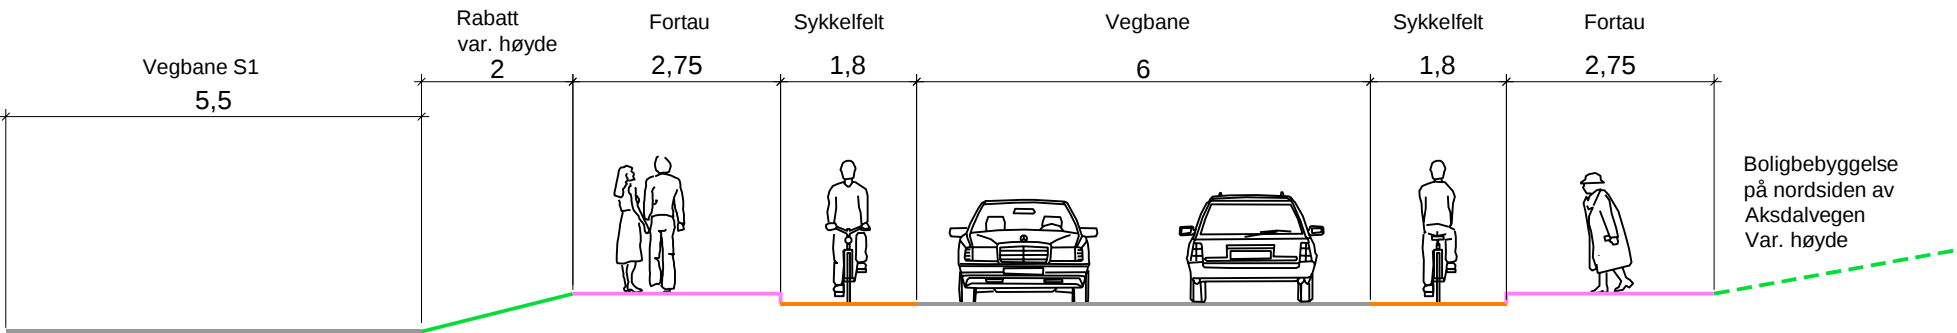

-					
-					
-					
-					
-					
-					
-					
-					
S-01	Skisse opprettet	17.11.21	IR	LL	
Rev.	Teikst	Rev. dato	Teikn	Kont	

Prosjekt	Gnr / Bnr
Detaljplan Akسدal S1	

Oppdragsnavn	Oppdragsleder
Tysvær kommune	

Prosjektleder	
Detaljregulering	

Dato	Oppdragsnr	Koordinatsystem	Høydereferanse
17.11.21	616550-32	UTM32	NN2000
Ustelt av	Kontrollert av	Godkjent av	Målestokk
IR	LL	VL	1:50
			Format
			A1

Prinsippskisse vegprofiler			
Akسدalsvegen og Rådhusgata vest			

Tegningsnummer	Revisjon
T S	S-01
Fig. Type	Et. Løpnr.