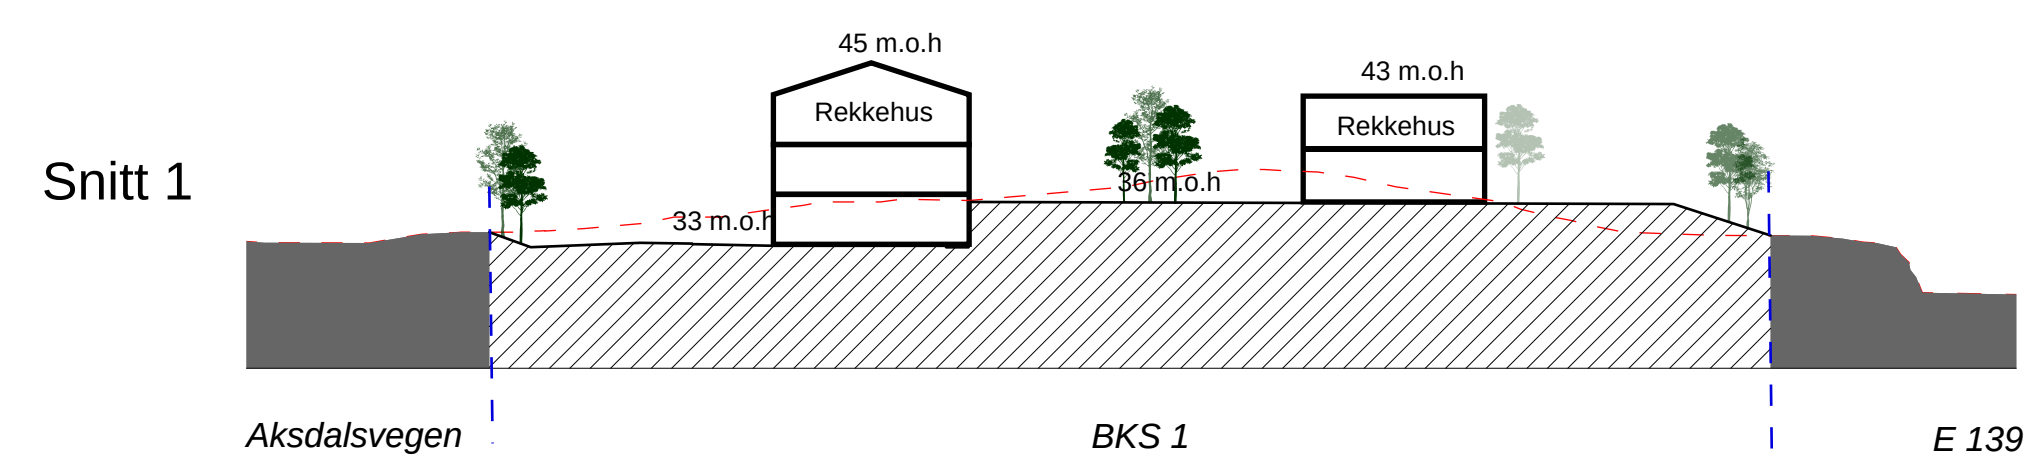
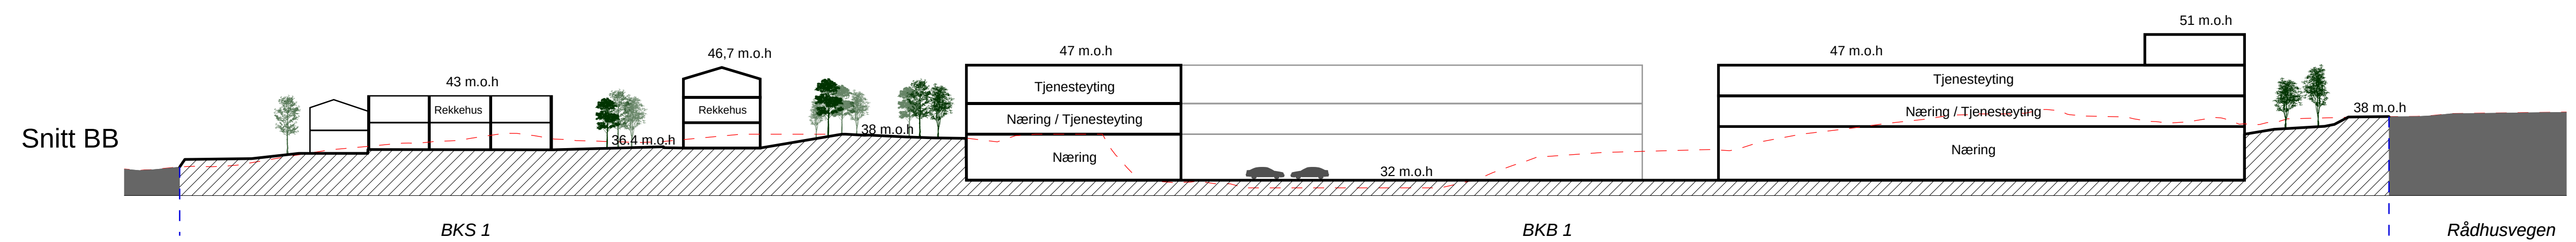
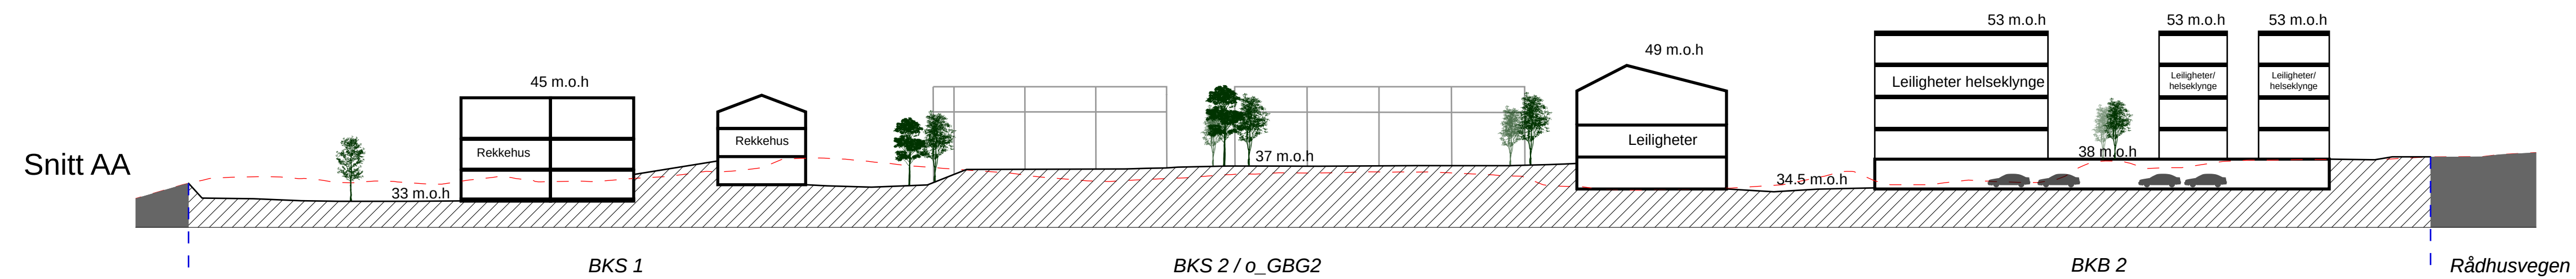


TEGNFORKLARING

☐ Bygg

— — — Eksisterende terreng

— — — Reguleringsgrense

Henvisning til snitt på illustrasjonsplan

-				
Rev.	Revision gjelder		Rev dato	Utarb. Kontnr.

Projekt
Detaljiplan Aksdal S1

72 / 91

Oppdragsgiver
Tysvær kommune

Oppdragstaker:

Projektfase
Detaljregulering

Dato		Oppdragsnr. AV			
16.11.21		616550-32			
Utført av	Kontrollert av	Godkjent av	Målestokk	Format	
AH	VL	--	1:1000	A1	

Snitt

Tegningsnummer
AS -- 001
Fag Type Et. Løpnr.

Revision
S-01