





Vinkel - Arkitekter

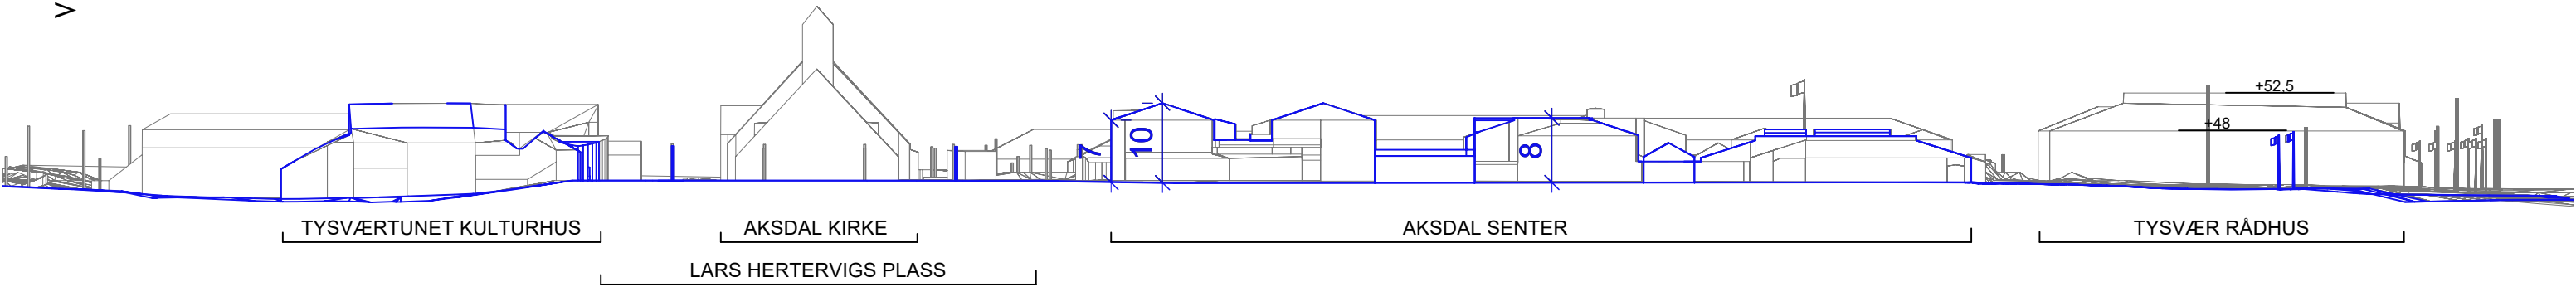

SNITT NORD-SØR

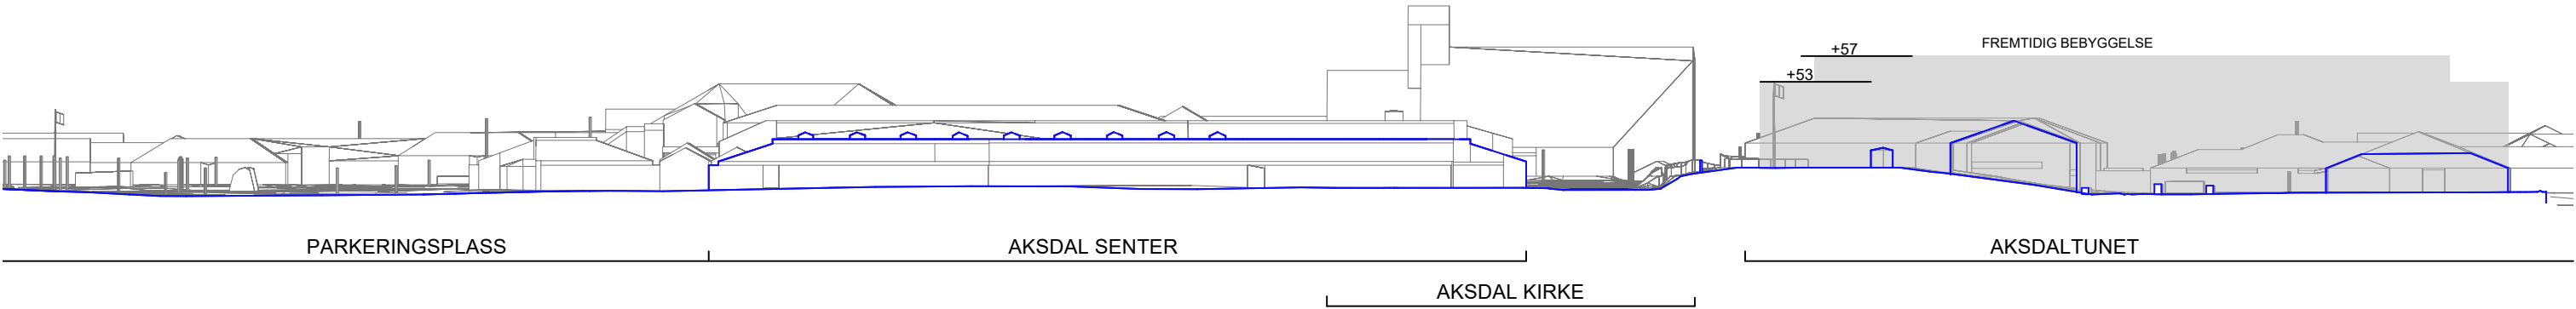

SNITT ØST-VEST



225-1208	Prosjekt typisk snitt 002	Arkitekt	Detaljplan Aksdal Senter		tyggeli kont.	FDV						
			Tysvær kommune		ordrer kont.	arbeidstegning						
					opplyst kont.	kontraktstegning						
					08.12.25 ojb							anbudstegning
												anmeldelsestegning
			Vinkel - Arkitekter		ark.daglig kontor	Oddny J. Baustad						skisser