


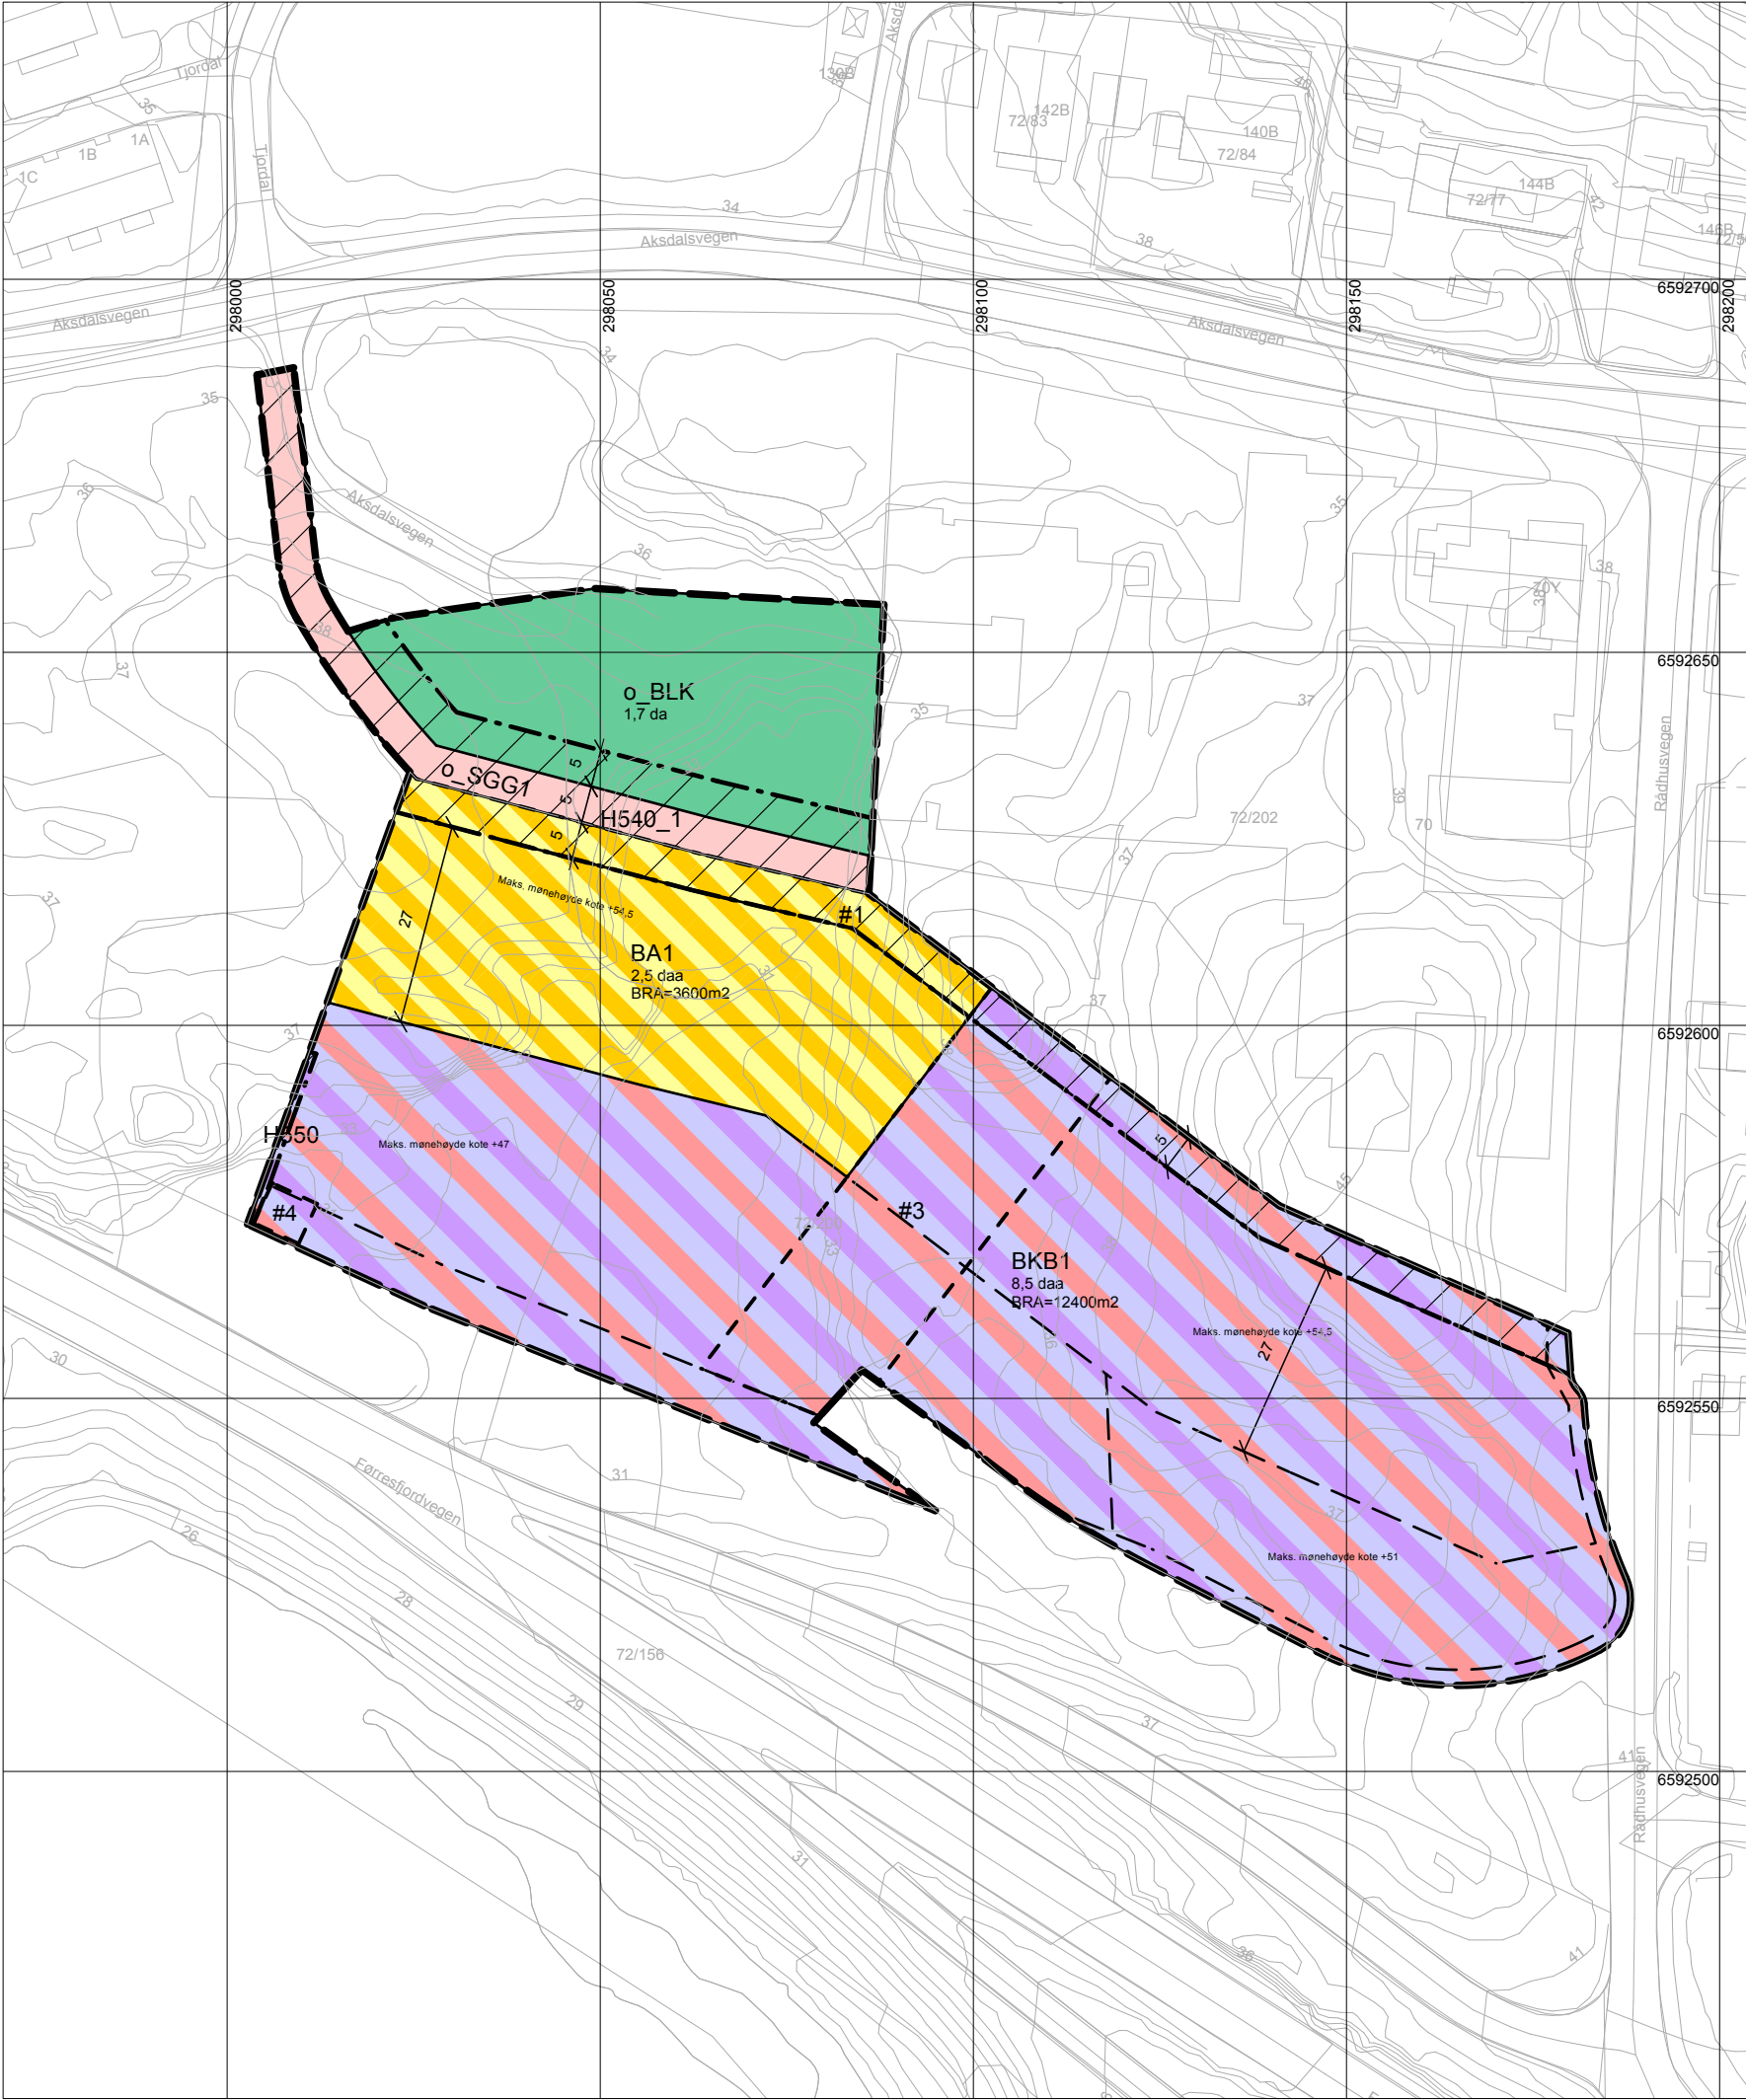

TEGNFORKLARING

AREALFORMÅL PBL §12-5
BEBYGGLESE OG ANLEGG
PBL §12-5 NR. 1

- BLK** 1610 LEKEPLASS
- BKB** 1813 FORRETNING, KONTOR, TJENESTEYTING
- BA** 1900 ANGITT BEBYGGELSE OG ANLEGGSFORMÅL KOMBINERT

SAMFERDSELSANLEGG OG TEKNISK INFRASTRUKTUR
PBL §12-5 NR. 2

- SGG** 2016 GANGVEG, GANGAREAL, GÅGATE

HENSYNSONER PBL §12-6 JF. §11-8
SONE MED ANGITTE SÆRLIGE HENSYN
PBL §11-8C

- H540** 540 HENSYN GRØNNSTRUKTUR
- H550** 550 HENSYN LANDSKAP

JURIDISKE FLATER, TEKSTER, LINJER, PUNKTSYMBOLER JF. REGULERINGSBESTEMMELSENE

- PLANGRENSE**
- FORMÅLSGRENSE**
- HENSYNSSONEGRENSE**
- MIDLERTIDIG BYGGE- OG ANLEGGSOMRÅDE**
- BESTEMMELSEOMRÅDE**
- 1211 BYGGEGRENSE**
- 1259 MÅLE OG AVSTANDSLINJE**

TYSVÆR KOMMUNE
PLANENDRING FOR DEL AV AKSDAL VEST
202006
med tilhørende reguleringsbestemmelser

KARTOPPLYSNINGER
KILDE BASISKART: Norkart
DATO BASISKART: 15.05.2025
KOORDINATSYSTEM: UTM32
HØYDEGRUNNLAG: NN2000
EKVIDISTANSE: 1 m
MÅLESTOKK: 1:1000

BESKRIVELSE	DATO	BOKSTAVINDEKS	SIGNATUR
Fjerning av # til nærlek og parkering.	17.07.2025	A	VM

SAKSBEHANDLING I FØLGE PLAN OG BYGNINGSLOVEN

SAKSGANG	DATO	SAKSNUMMER	SIGNATUR
1. GANGS BEHANDLING			
OFFENTLIG ETTERSYN FRA	TIL		
2. GANGS BEHANDLING			
KOMMUNESTYRETS VEDTAK			
PLANVEDTAK KUNNGJORT			

FORSLAGSSTILLER
Aksdal Vest AS

TEGNINGSNR.	TEGNINGSDATO	TEGNET AV
01	25.05.25	VM

ARKIPELET