



Hereid Hus AS - Bovågen 21 - 4262 AVALDSNES - T: 923 31 316 - epost: hallo@hereidhus.no - WWW.HEREIDHUS.NO - ©TEGNINGEN ER BESKYTTET I.H.T. LOV OM OPPHavsRETT - KAN IKKE BRUKES UTEN AVTALE!

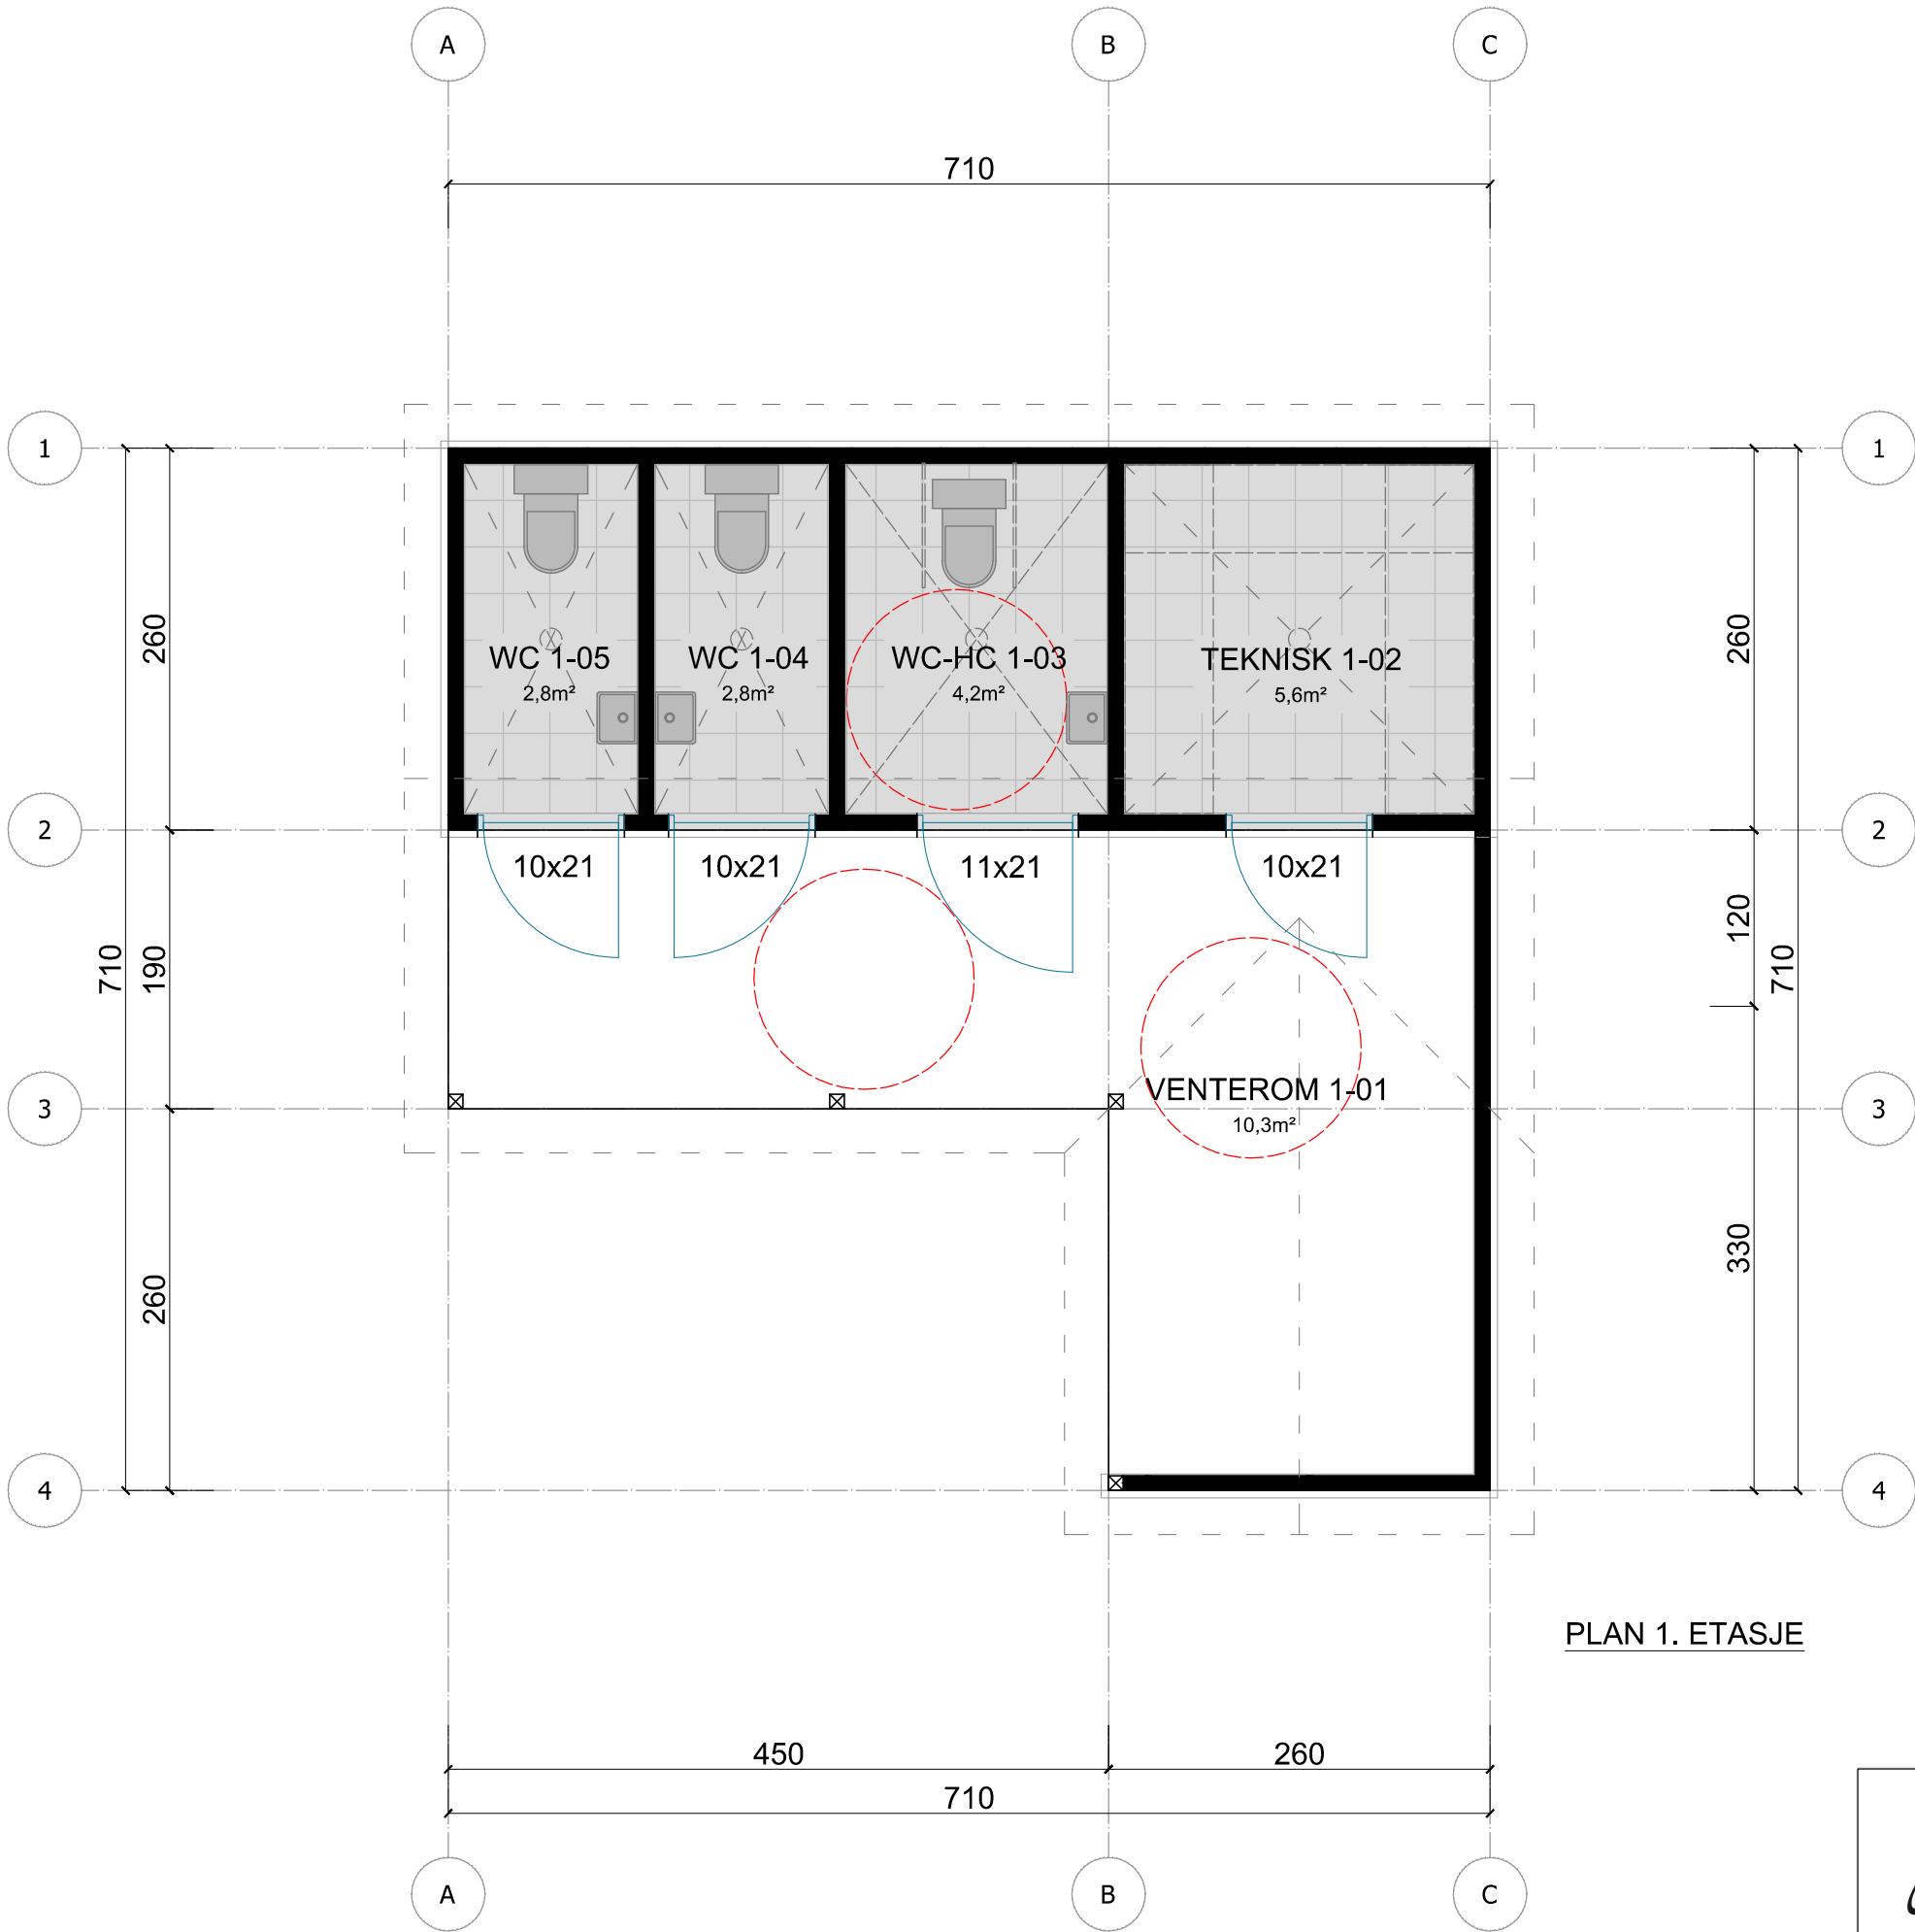

PLAN 1. ETASJE

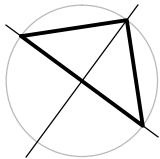

DOKUMENTASJONSTEGNING
ARBIDSTEGNING
ANBUDESTEGNING
ANMELDELSESTEGNING
X FORELØPIG TEGNING

E1

NEDSTRAND - TERMINALBYGG

ÅPENT LØSNING

Bebygd areal BYA i m²			
BYA:	38.7		
Bruksareal BRA i m²			
ETASJE	PR ETASJE	ÅPENT OVERBYGD AREAL	SUM BRA
U. ETASJE:	0.0	0.0	0.0
1. ETASJE:	16.6	18.7	35.3
2. ETASJE:	0.0	0.0	0.0
SUM:	16.6	18.7	35.3

1. FOR Å OPPFYLLE LOVKRAVENE SKAL REDNINGSÅPNINGEN HA EN FRI BREDD
OG HØYDE PÅ MIN. 1,5m TIL SAMMEN. I TILLEGG ER DET KRAV OM AT Bmin=0,5m OG Hmin=0,6m.

2. ÅPNING FOR VINDU OG DØR SKAL VÆRE ca.2,0cm STØRRE.

F = FAST VINDU
L = LUKKE VINDU/ÅPNINGSBART VINDU
L/F = LUKKE/FAST VINDU/FAST MED ÅPNINGSBAR DEL IHT. FASADE
OK = OVERKANT VINDU FRA GOLV
UK = UNDERKANT VINDU FRA GOLV

TN = TAKNEDLØP

	TILTAKSHAVER:	ROGALAND FYLKESKOMMUNE	DATE:	19.11.2025	MALESTOR:	1:50 A3
	PROSJEKT:	NEDSTRAND - TERMINALBYGG	PLOTTEDATO:	25.03.2026	PROSJEKTNR.:	-
	ADRESSE:	Stranda 29, 5560 NEDSTRAND	GNR.:	184	BNR.:	58
	TEGNING:	PLAN	TEGNINGSNR.:			
	TEGNET AV:	RAFAL STAWICKI, t: 404 18 915 epost: rafal@hereid.com				