


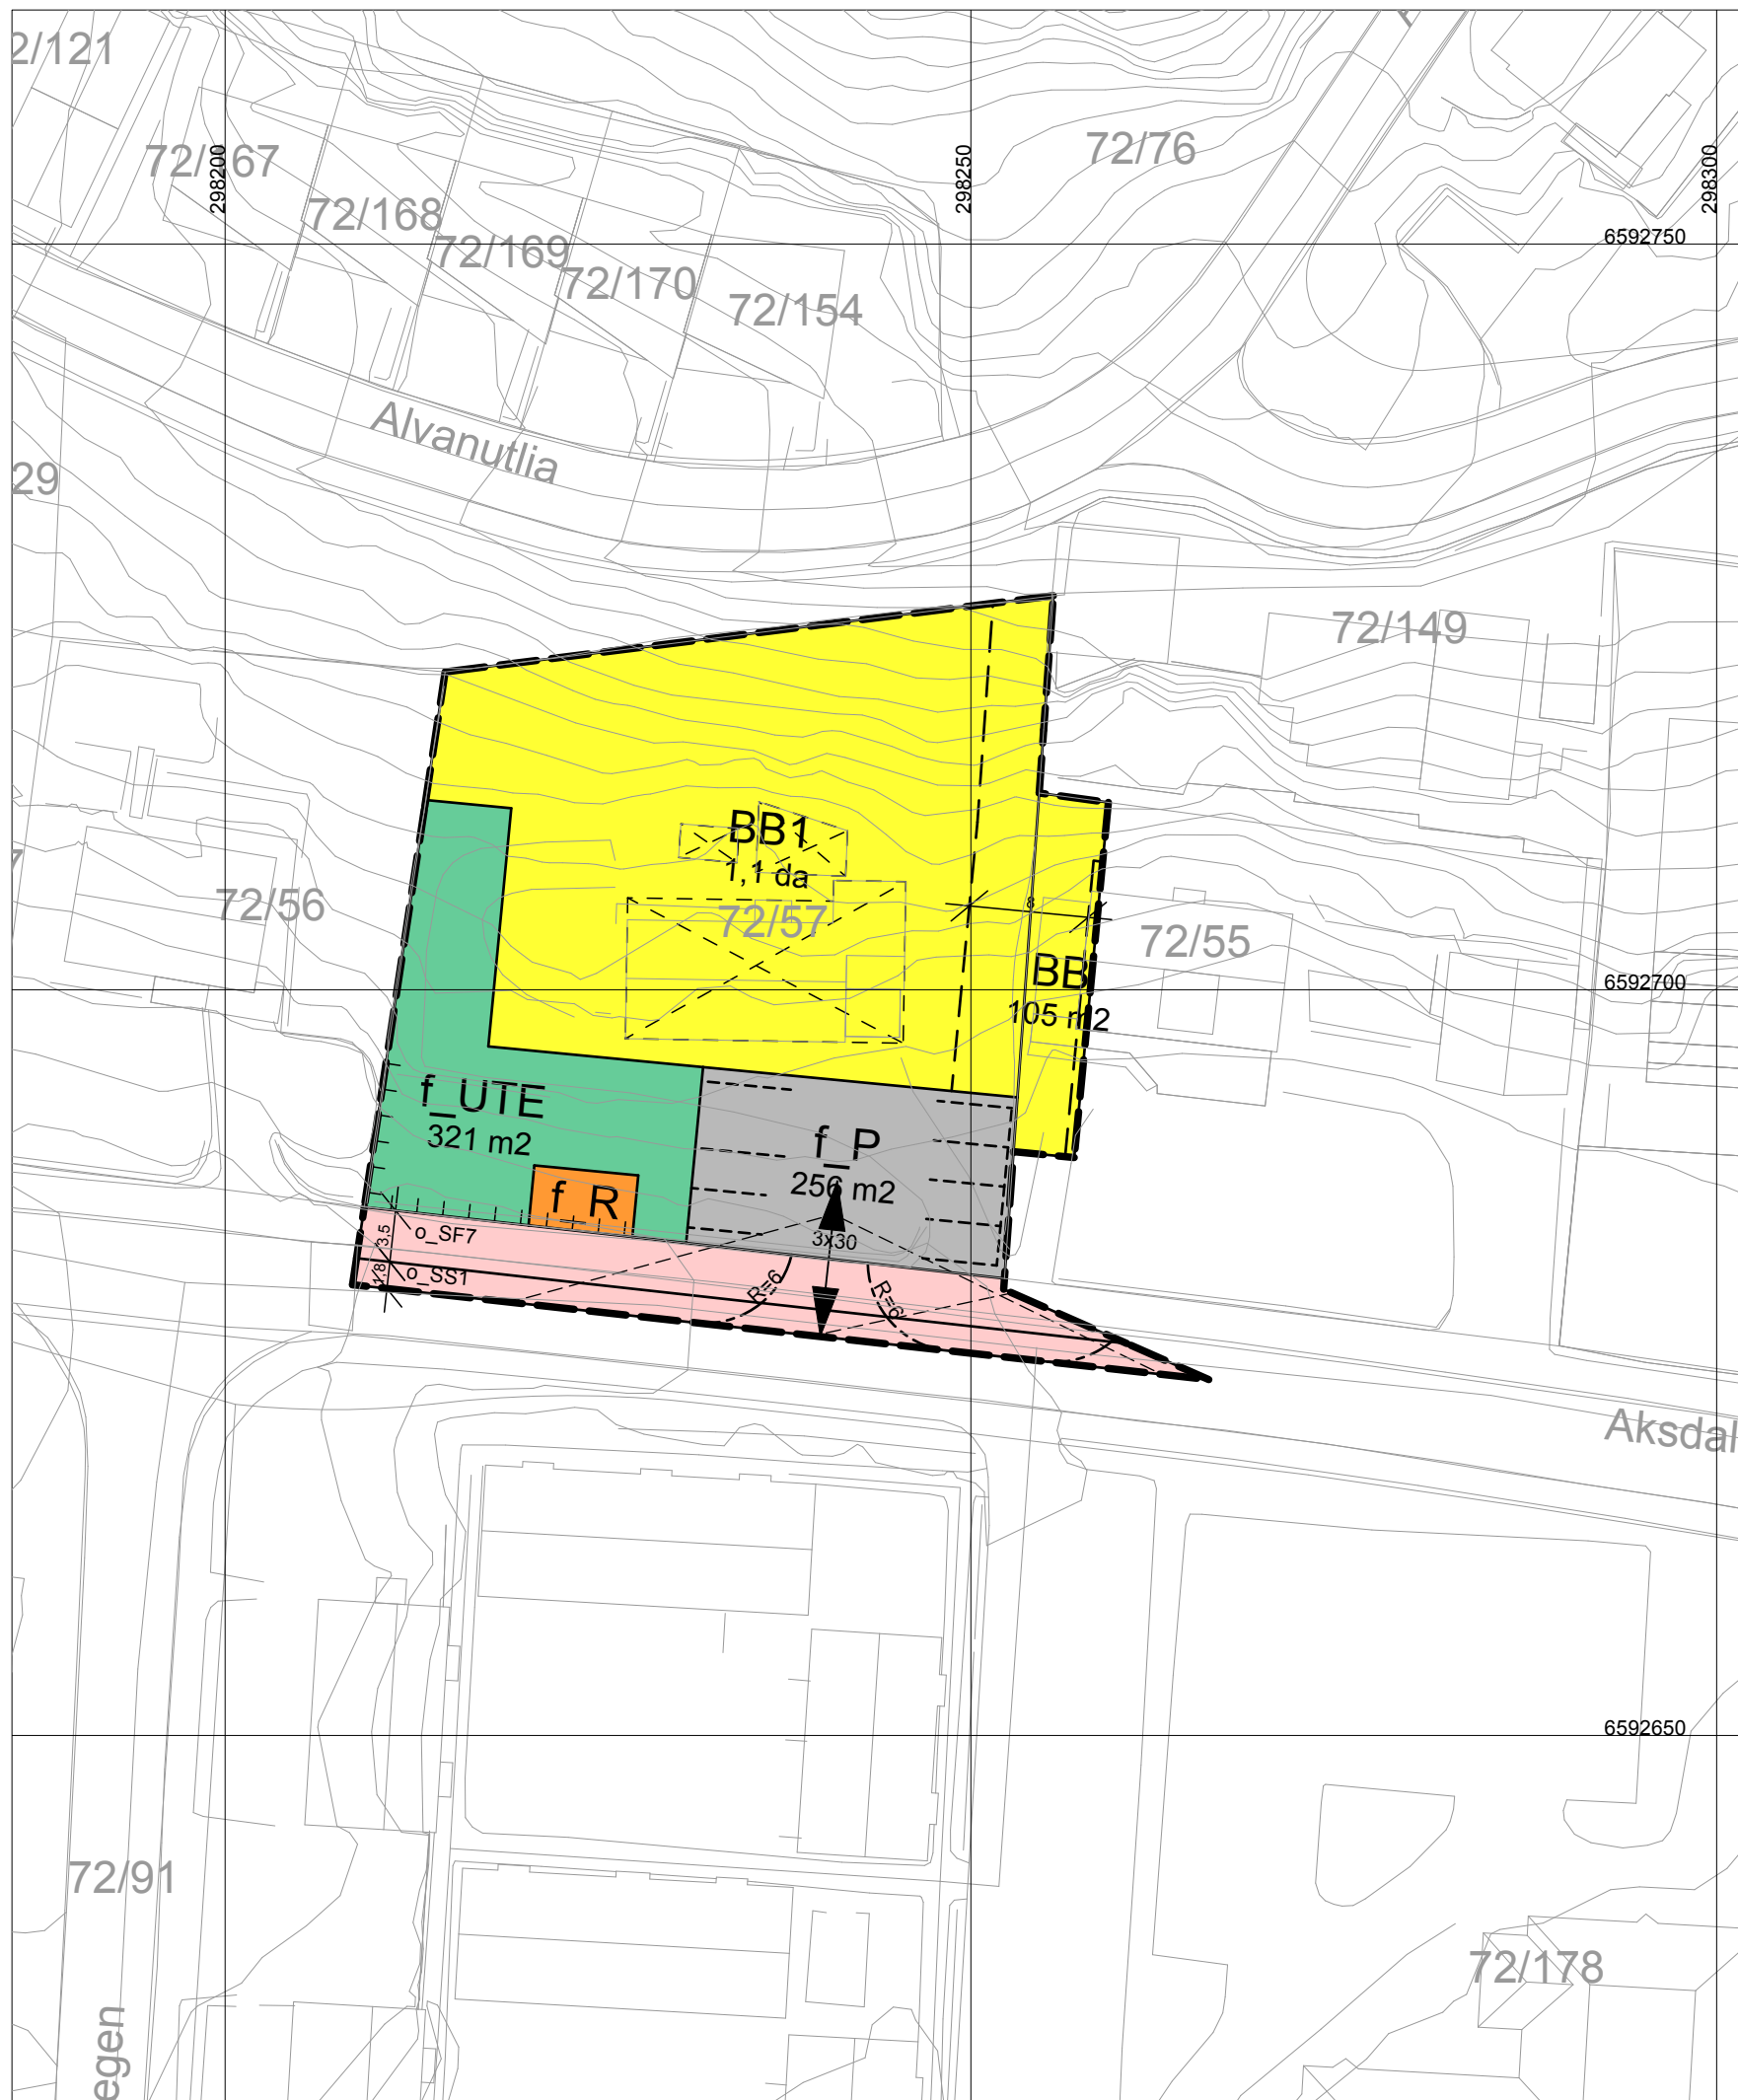

TEGNFORKLARING

AREALFORMÅL PBL §12-5

BEBYGGELSE OG ANLEGG

PBL §12-5 NR. 1

BB	1113	BOLIGBEBYGGELSE-BLOKKBEBYGGELSE
R	1550	RENOVASJONSANLEGG
UTE	1600	UTEOPPHOLDSAREAL


SAMFERDSELSANLEGG OG TEKNISK INFRASTRUKTUR

PBL §12-5 NR. 2

SF	2012 FORTAU
SS	2017 SYKKELANLEGG
P	2080 PARKERING

JURIDISKE LINJER, PUNKTSYMBOLER

JF. REGULERINGSBESTEMMELSENE

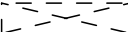	PLANGSENSE
	FORMÅLSGRENSE
	1211 BYGGEGRENSE
	1215 BEBYGGELSE SOM FORUTSETTES FJERNET
	1222 FRISIKTLINJE
	1223 REGULERT KANT KJØREBANE
	1225 REGULERT PARKERINGSFELT
	1228 REGULERT STØTTEMUR
	1242 AVKJØRSEL - BÅDE INN OG UTKJØRING
	1259 MÅLE OG AVSTANDSLINJE
	OFFENTLIG
	FELLES

TYSVÆR KOMMUNE**DETALJREGULERING
AKSDALSVEGEN 148**

PlanID 202602

med tilhørende reguleringsbestemmelser

KARTOPPLYSNINGER

KILDE BASISKART: Norkart
DATO BASISKART: 04.04.2024
KOORDINATSYSTEM: UTM32
HØYDEGRUNNLAG: NN2000
EKVIDISTANSE: 1m
MÅLESTOKK: 1:500



REVISJON			
BESKRIVELSE	DATO	BOKSTAVINDEKS	SIGNATUR
Fjernet gjerde ved f_P	30.06.2026	A	VM
SAKSBEHANDLING I FØLGE PLAN OG BYGNINGSLOVEN			
SAKSGANG	DATO	SAKSNUMMER	SIGNATUR
1. GANGS BEHANDLING			
OFFENTLIG ETTERSYN FRA	TIL		
2. GANGS BEHANDLING			
KOMMUNESTYRETS VEDTAK			
PLANVEDTAK KUNNGJORT			
FORSLAGSSTILLER	TEGNINGSNR.	TEGNINGSDATO	TEGNET AV
	Askeland Eiendomsutvikling AS	11860_901A	04.06.26

ARKIPELET