

TEGNFORKLARING

1. BEBYGGELSE OG ANLEGG § 12-5 ledd nr. 1

- BB Boligbebyggelse/Blokkbebyggelse (1113)
- R Renovasjon (1550)
- UTE Uteopphold (1600)

2. SAMFERDSELSANL. OG TEKN.INFRASTRUKTUR § 12 - 5 . ledd nr. 2

- SF Fortau (2012)
- SS Sykkelanlegg (2017)
- P Parkering (2080)
- AVG Annen veggrunn - grøntanlegg (2019)

HENSYNSSONER §12 - 6 JF.§11-8 BESTEMMELSESMÅLE §12-7 NR.2

- #1 Felles parkering under bygning (002)
- #2 Gangadkomst (002)
- #3 Nærlek (002)
- #4 Felles uteoppholdsareal overdekket (002)



LINJESYMBOLER MV.

- Planens avgrensning
- Formålsgrense
- Byggegrense
- Bebyggelse som forutsett fjernet
- Frisikt
- Regulert kant kjørebane
- Regulert parkeringsfelt
- Bestemmelsegrense
- Måle- og avstandslinje
- Avkjørsel - både inn og utkjøring
- Omriss av eksisterende bebyggelse som forutsett fjernes
- eierform offentlig
- eierform felles

Kartgrunnlag FKB-A (M 1:1 000)
Digitalisering, redigering og grafisk utforming utført av Tysvær kommune

SOSI versjon 4.5
Koordinatsystem Euref89,UTM-sone32
Høydegrunnlag NN2000

Ekvidistanse 1 m
Kartmålestokk 1:500

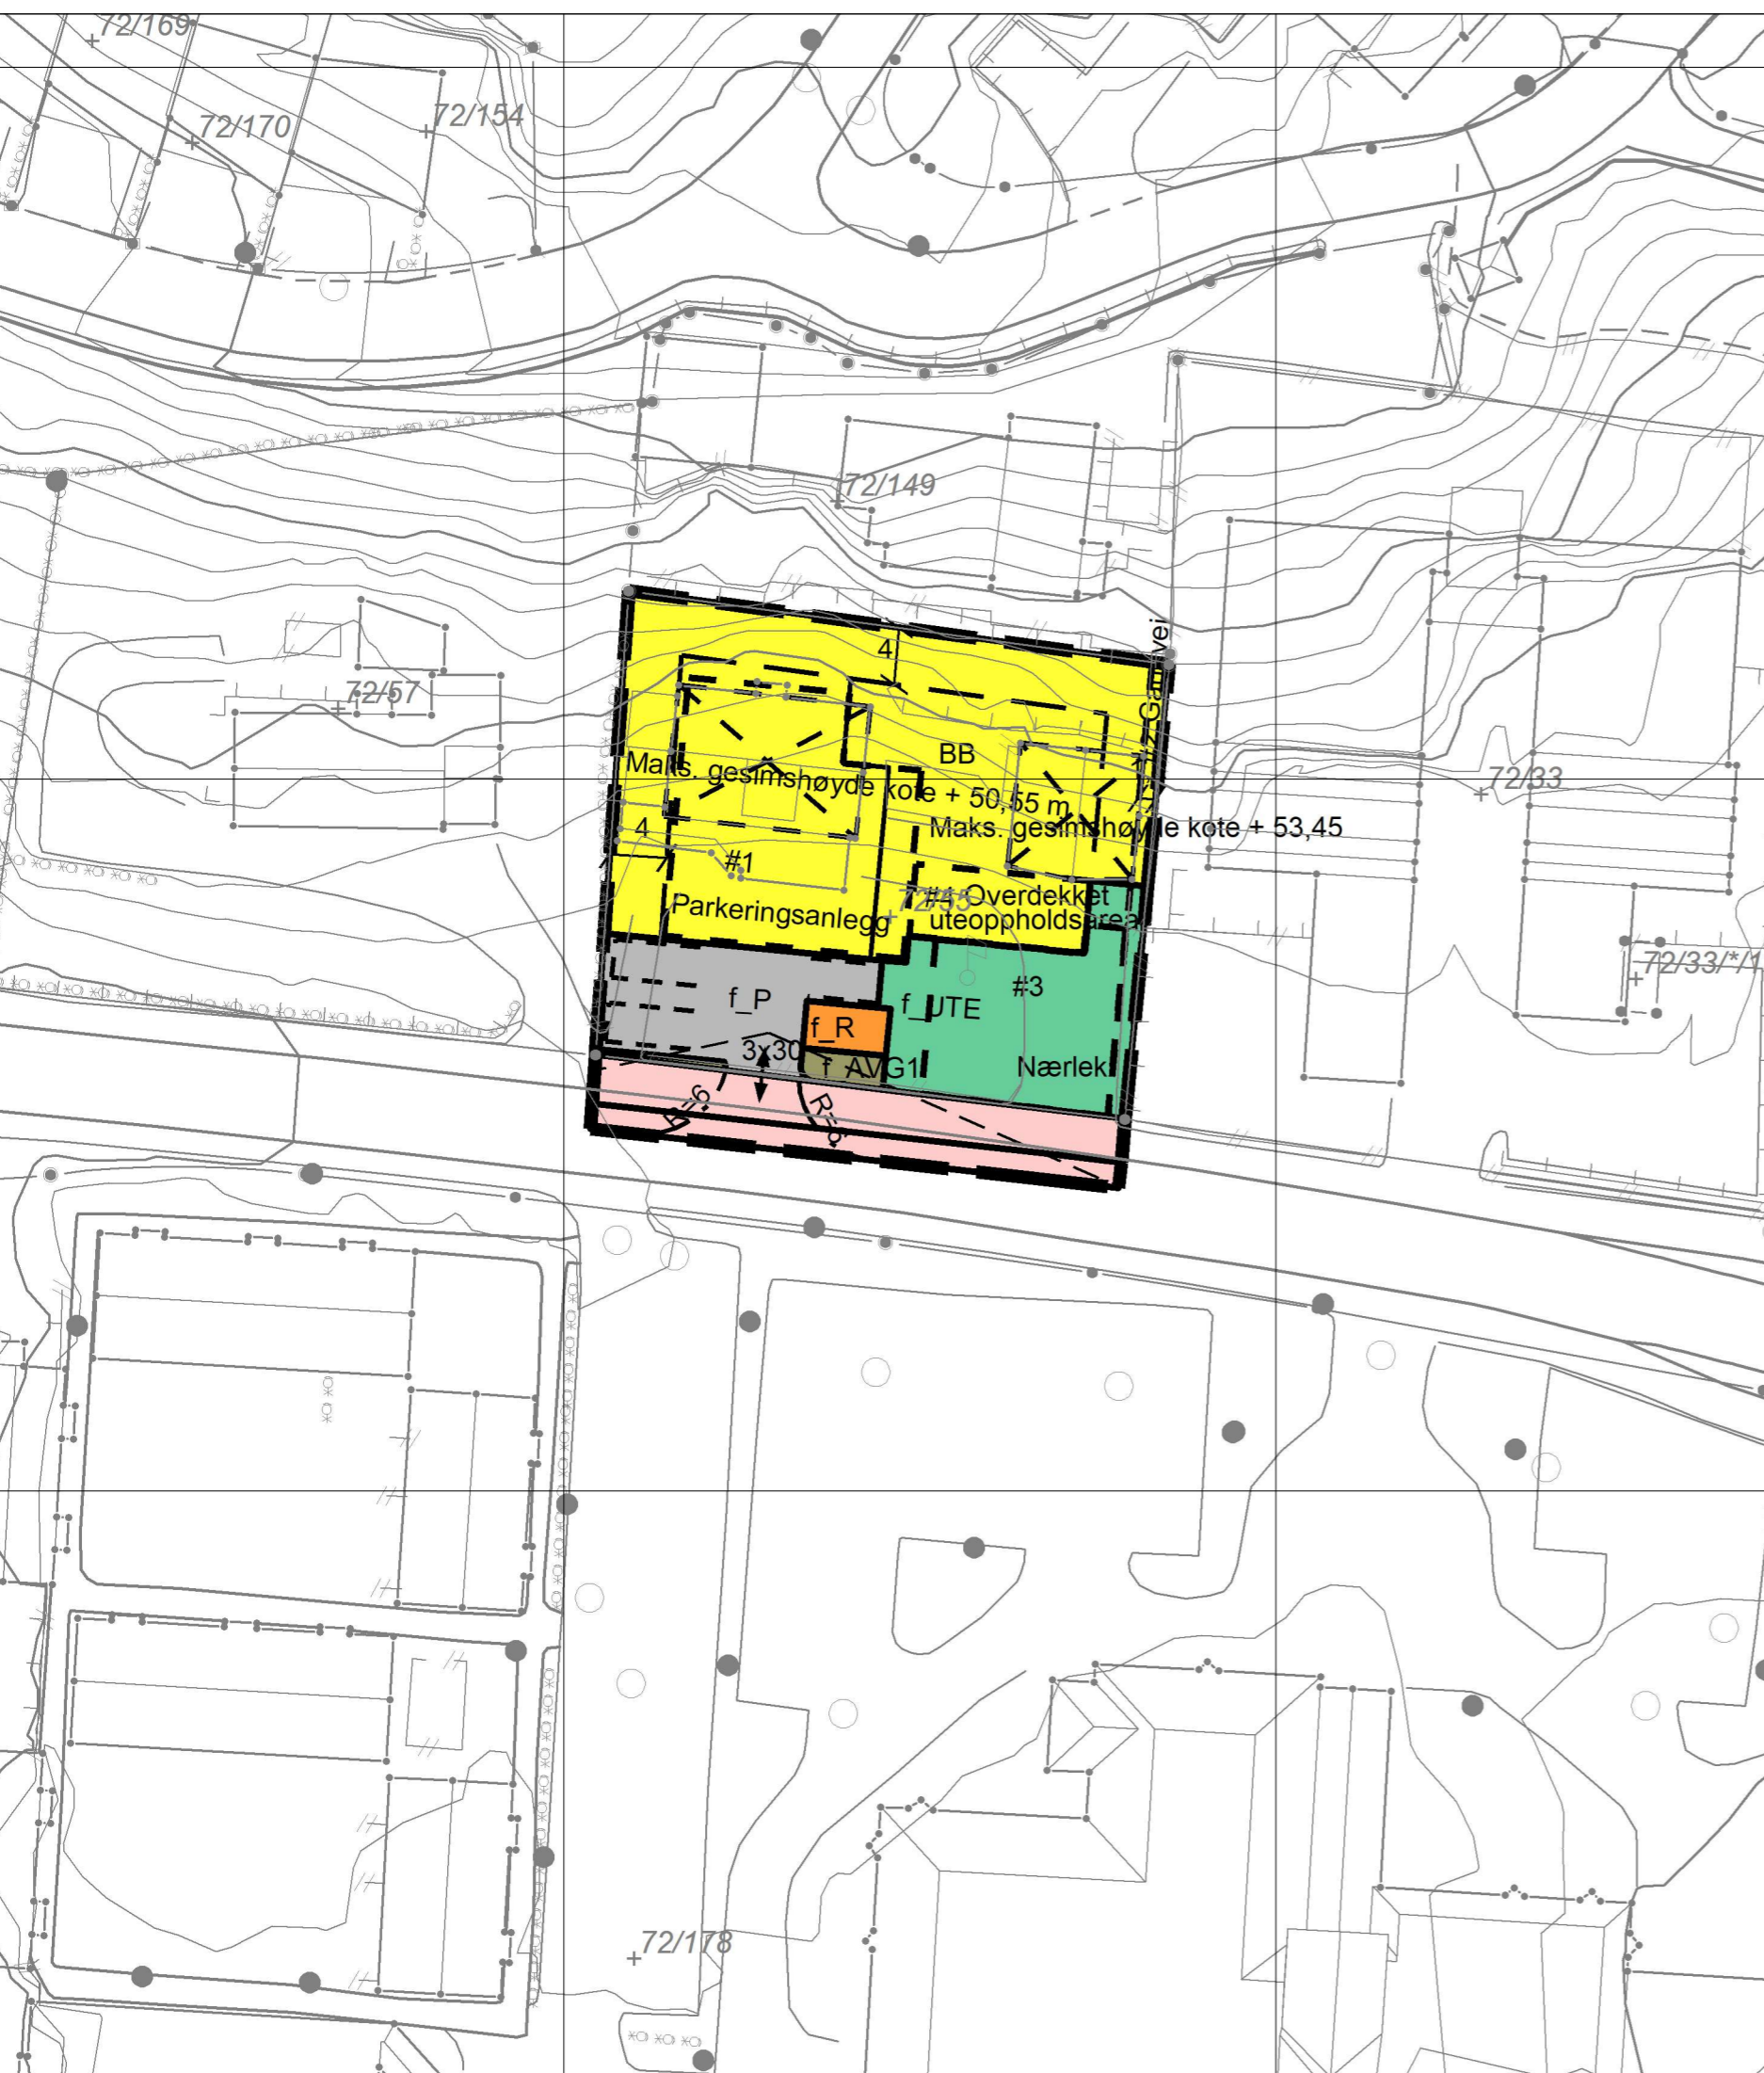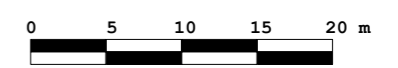

Detaljreguleringsplan i medhold av PBL 2008
Akdsalsvegen 150
TYSVÆR KOMMUNE
MED TILHØRENDE REGULERINGSBESTEMMELSER



Plan-Id : 202404

Kartprodusent:
Resultatområde Teknisk
TYSVÆR KOMMUNE

SAKSBEHANDLING IFLG.PLAN- OG BYGNINGSLOVEN	SAKS-NR.	DATO	SIGN.
KUNNGJØRING - OPPSTART AV REGULERINGSENDRING		21.06.2024	
1.GANGS BEHANDLING I TEKNISK UTVAL	002/25	06.02.2025	
UTLEGGING TIL OFFENTLEG ETTERSYN I TIDSROMMET 19.02.2025 - 08.04.2025			
2.GANGS BEHANDLING I TEKNISK UTVAL	033/25	27.05.2025	
2.GANGS BEHANDLING I TEKNISK UTVAL	041/25	19.06.2025	
Kommunestyrets vedtak:	044/25	23.09.2025	
FORSLAGSTILLER	TEGN. NR.	TEGN. DATO	SAKS-BEH.
Askeland Eiendom AS	01	25.04.2025	VM

