


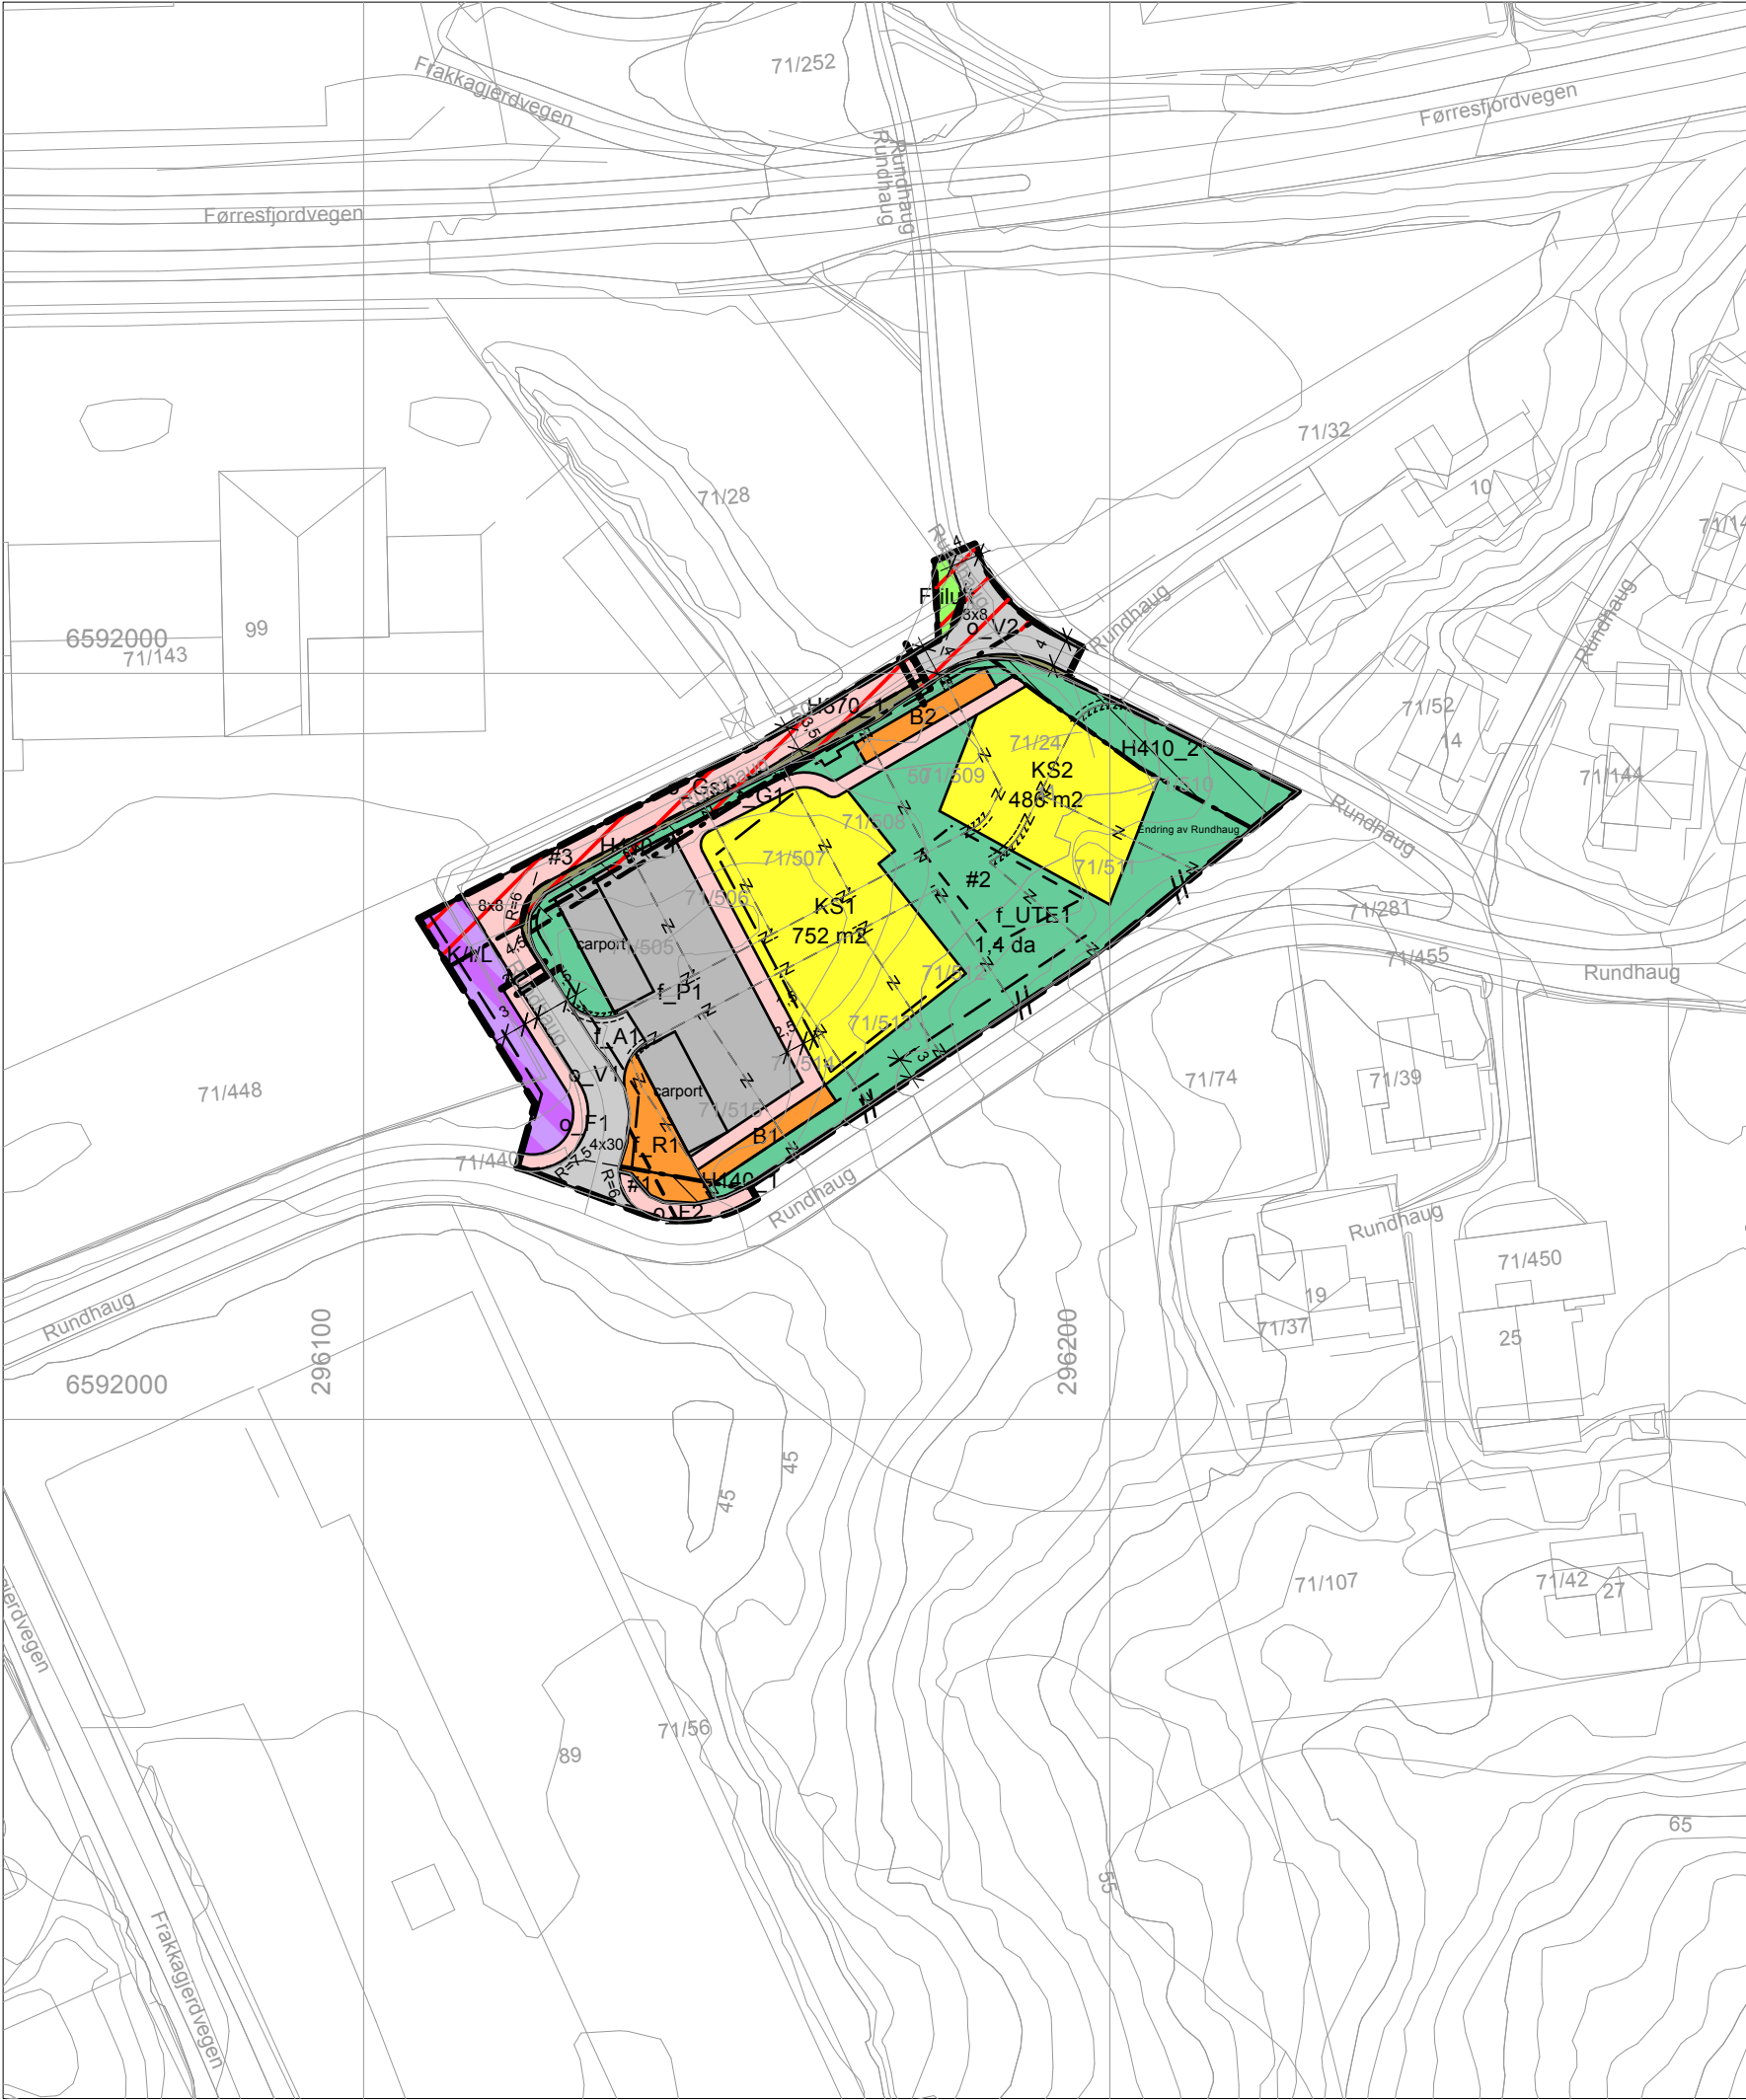

TEGNFORKLARING

AREALFORMÅL PBL §12-5

BEBYGGELSE OG ANLEGG
PBL §12-5 NR. 1

KS	1112	KONSENTRERT SMÅHUSBEBYGGELSE
R	1550	RENOVASJON
B	1589	BOD
UTE	1600	UTEOPPHOLD
K/I/L	1830	KONTOR/INDUSTRI/LAGER

SAMFERDSELSANLEGG OG TEKNISK INFRASTRUKTUR
PBL §12-5 NR. 2

A	2010	ADKOMST
V	2011	KJØREVEG
F	2012	FORTAU
Gs	2015	GANG- OG SYKKELVEG
G	2016	GANGADKOMST
AVG	2019	ANNEN VEGGRUNN-GRØNTANLEGG
P	2080	PARKERING

LANDBRUKS- NATUR OG FRILUFTSOMRÅDER
PBL §12-5 NR. 5

FRILUFT	5130	FRILUFTSOMRÅDE
---------	------	----------------

HENSYNSONER PBL §12-6 JF. §11-8

SIKRINGS-, STØY- OG FARESONER
PBL §11-8A

H140	140	SIKRING FRISIKT
H370	370	FARE HØYSPENT
H410	410	INFRASTRUKTURZONE

BESTEMMELSESONRÅDE
PBL §12-7 NR. 2

#1	UTFORMING
#2	FUNKSJONS- OG KVALITETSKRAV TIL ANLEGG
#3	IKKE REKKEFØLGEKRAV

JURIDISKE FLATER, TEKSTER, LINJER, PUNKTSYMBOLER

---	PLANGRENSE
---	FORMÅLSGRENSE
---	HENSYNSSONEGRENSE
---	GRENSE BESTEMMELSESONRÅDE
z - - z	1204 EIENDOMSGRENSE SOM SKAL OPPHEVES
- - -	1211 BYGGEGRENSE
- - -	1222 FRISIKT LINJE
- - -	1227 STØYSKJERM
- - -	1235 GJERDE
- - -	1259 MÅLE OG AVSTANDSLINJE
o_	EIERFORM OFFENTLIG
f_	EIERFORM FELLES

TYSVÆR KOMMUNE

DETALJREGULERING
ENDRING AV RUNDHAUG
planID 200059

med tilhørende reguleringsbestemmelser

KARTOPPLYSNINGER

KILDE BASISKART: Norkart
DATO BASISKART: 10.06.21, 03.01.23
KOORDINATSYSTEM: UTM32
HØYDEGRUNNLAG: NN2000
EKVIDISTANSE: 1m
MÅLESTOKK: 1:1000

0 50 m

REVISJON			
BESKRIVELSE	DATO	BOKSTAVINDEKS	SIGNATUR
Flytting av bod, justering av støyskjerm	30.10.2025	A	MF
SAKSBEHANDLING I FØLGE PLAN OG BYGNINGSLOVEN			
SAKSGANG	DATO	SAKSNUMMER	SIGNATUR
1. GANGS BEHANDLING			
OFFENTLIG ETTERSYN FRA	TIL		
2. GANGS BEHANDLING			
KOMMUNESTYRETS VEDTAK			
PLANVEDTAK KUNNGJORT			
FORSLAGSSTILLER	TEGNINGSNR.	TEGNINGSDATO	TEGNET AV
	11407_901A	30.10.25	MF

ARKIPELET