


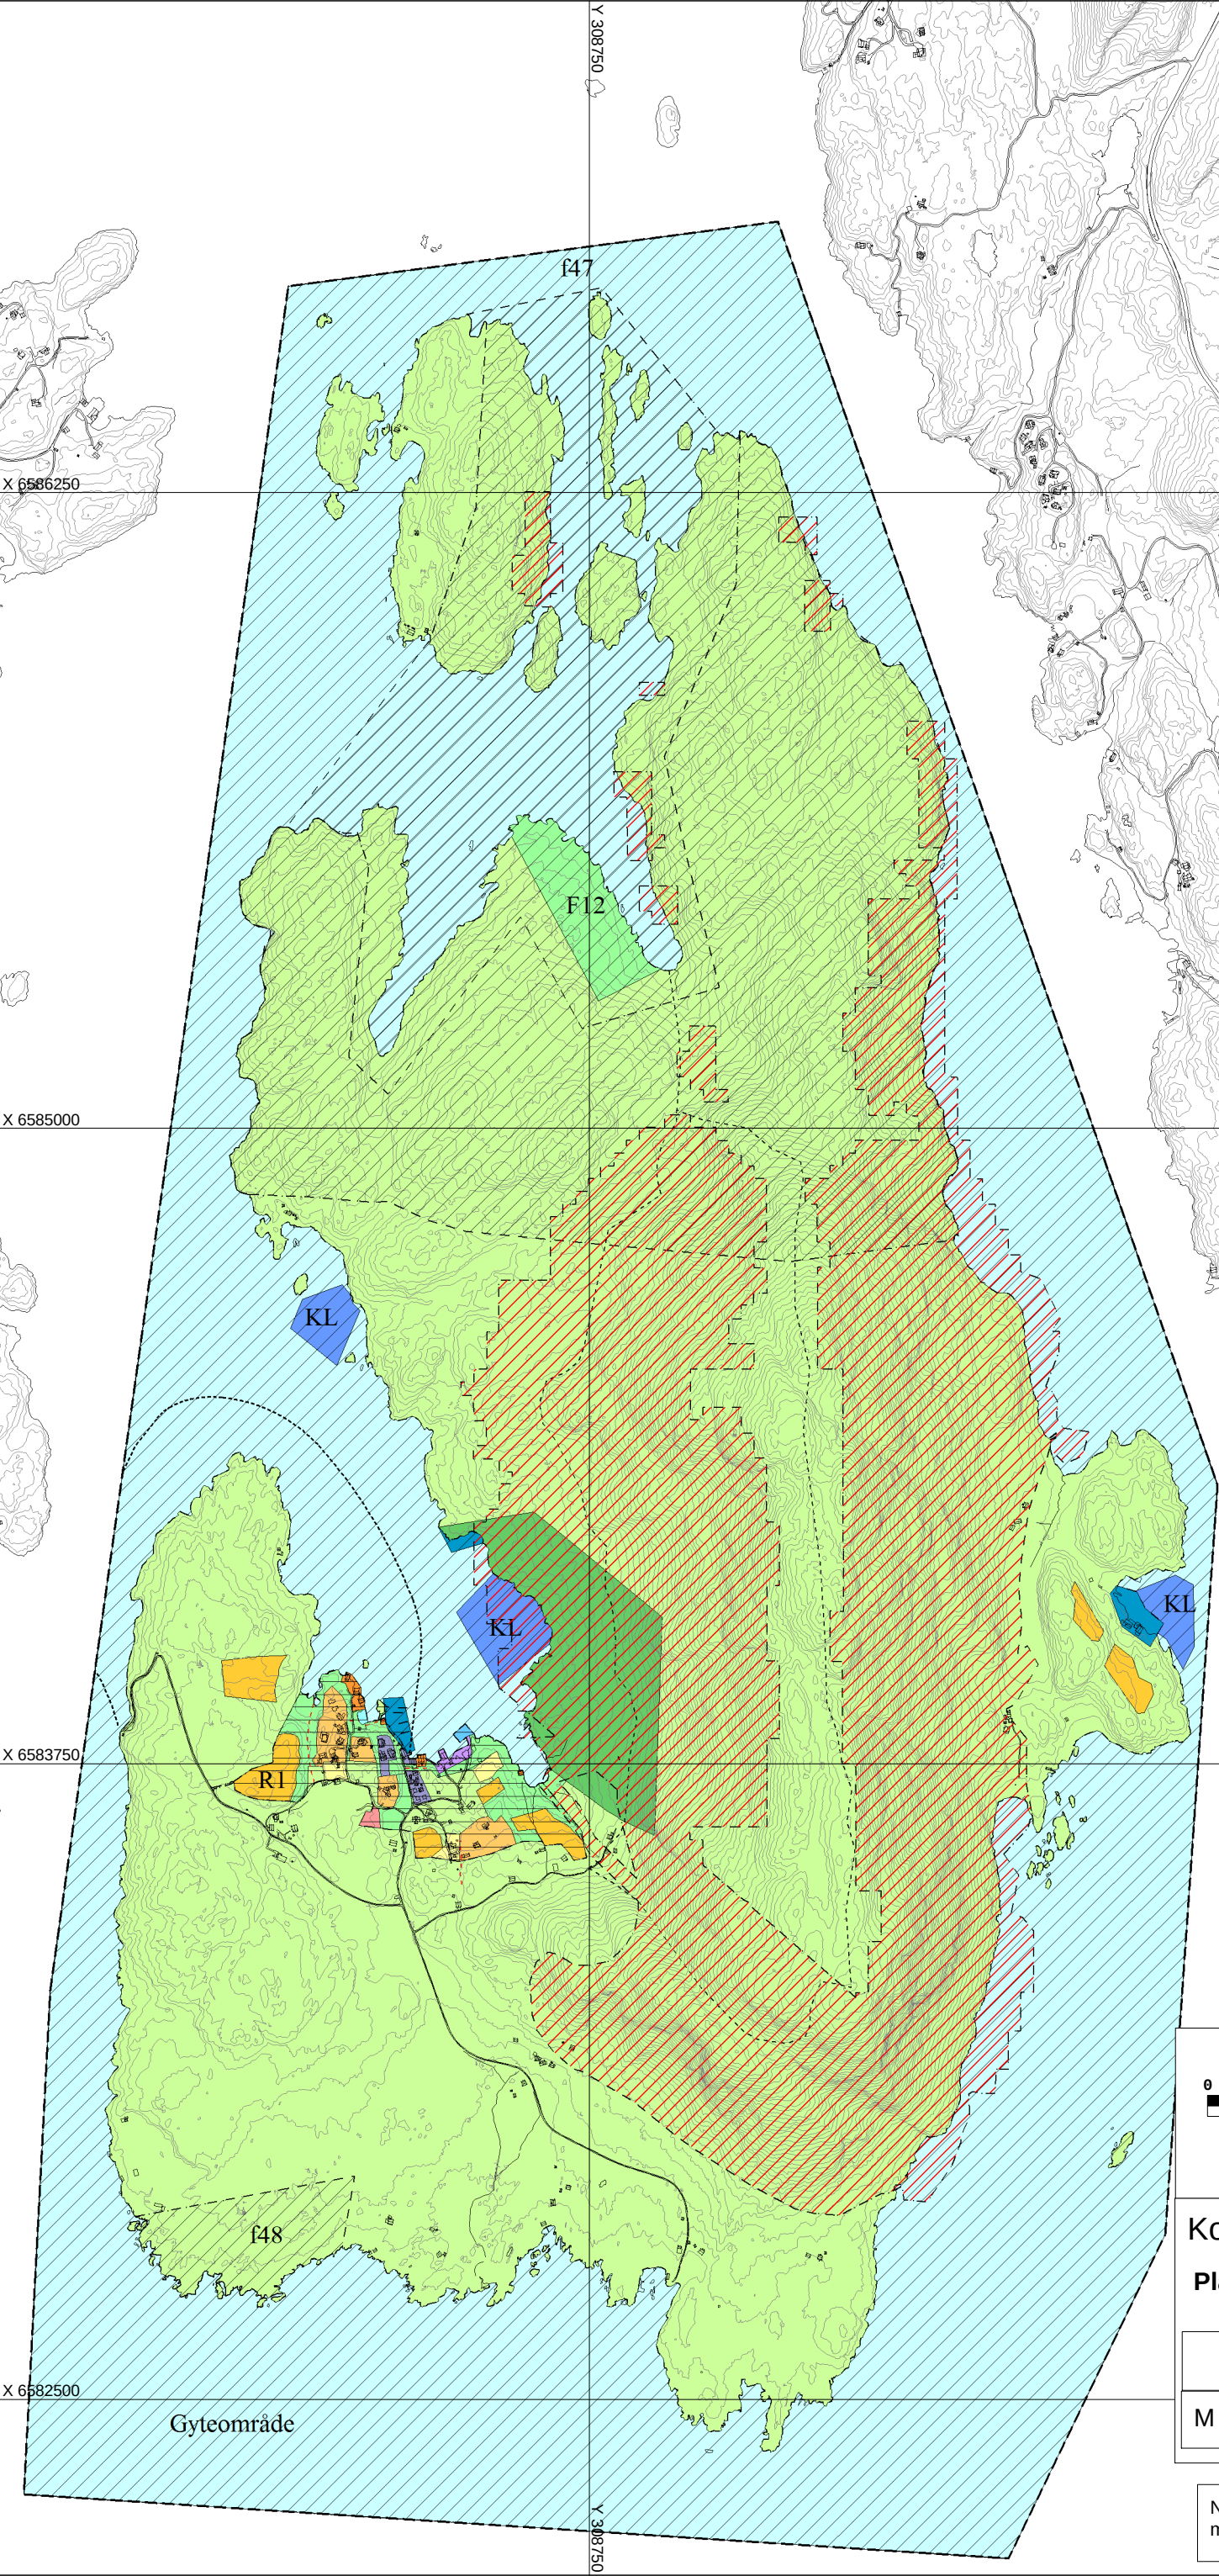

Teiknforklaring

1. Bygningar og anlegg

Eks.	Planl:	
		Bustader
		Fritidbustad
		Offentleg eller privat tenesteyting
		Fritids- og turistformål
		Næringsområde
		Naust

3. Grønstruktur

		Frømråde
		Park

5. Landbruks-, natur- og friluftsområder

		LNF-område
--	--	------------

6. Bruk og vern av sjø og vassdrag

		Bruk og vern av sjø og vassdrag, med tilhørende strandsone
		Småbåthamn
		Kaste og låsetjingsplass

Omsynssoner

		Faresone Skred H310
		Omsynssone for friluftsliv f_H530
		Omsynssone i sjø Gyteområde H560
		Bandlegging etter andre lover F12_H740
		Område med gjeldande reg.plan R_H910

Vegnett

		Adkomst veg
		Lokal turveg
		Småbåtled
		Tursti

REGULERINGSPLANAR

Fylgjande reguleringsplanar inngår i denne kommunedelplanen:

R1	Hattarvågen	stadf. 08.06.2005
----	-------------	-------------------



Kommuneplan for Tysvær 2015 - 2027

Plankart 8 - BORGØY

Vedtatt i kommunestyret 08.09.2015

M = 1:12500

NB! Plankarta er ikkje gyldige i forstørre versjonar, dvs større målestokk enn det som står påført kartbladet.