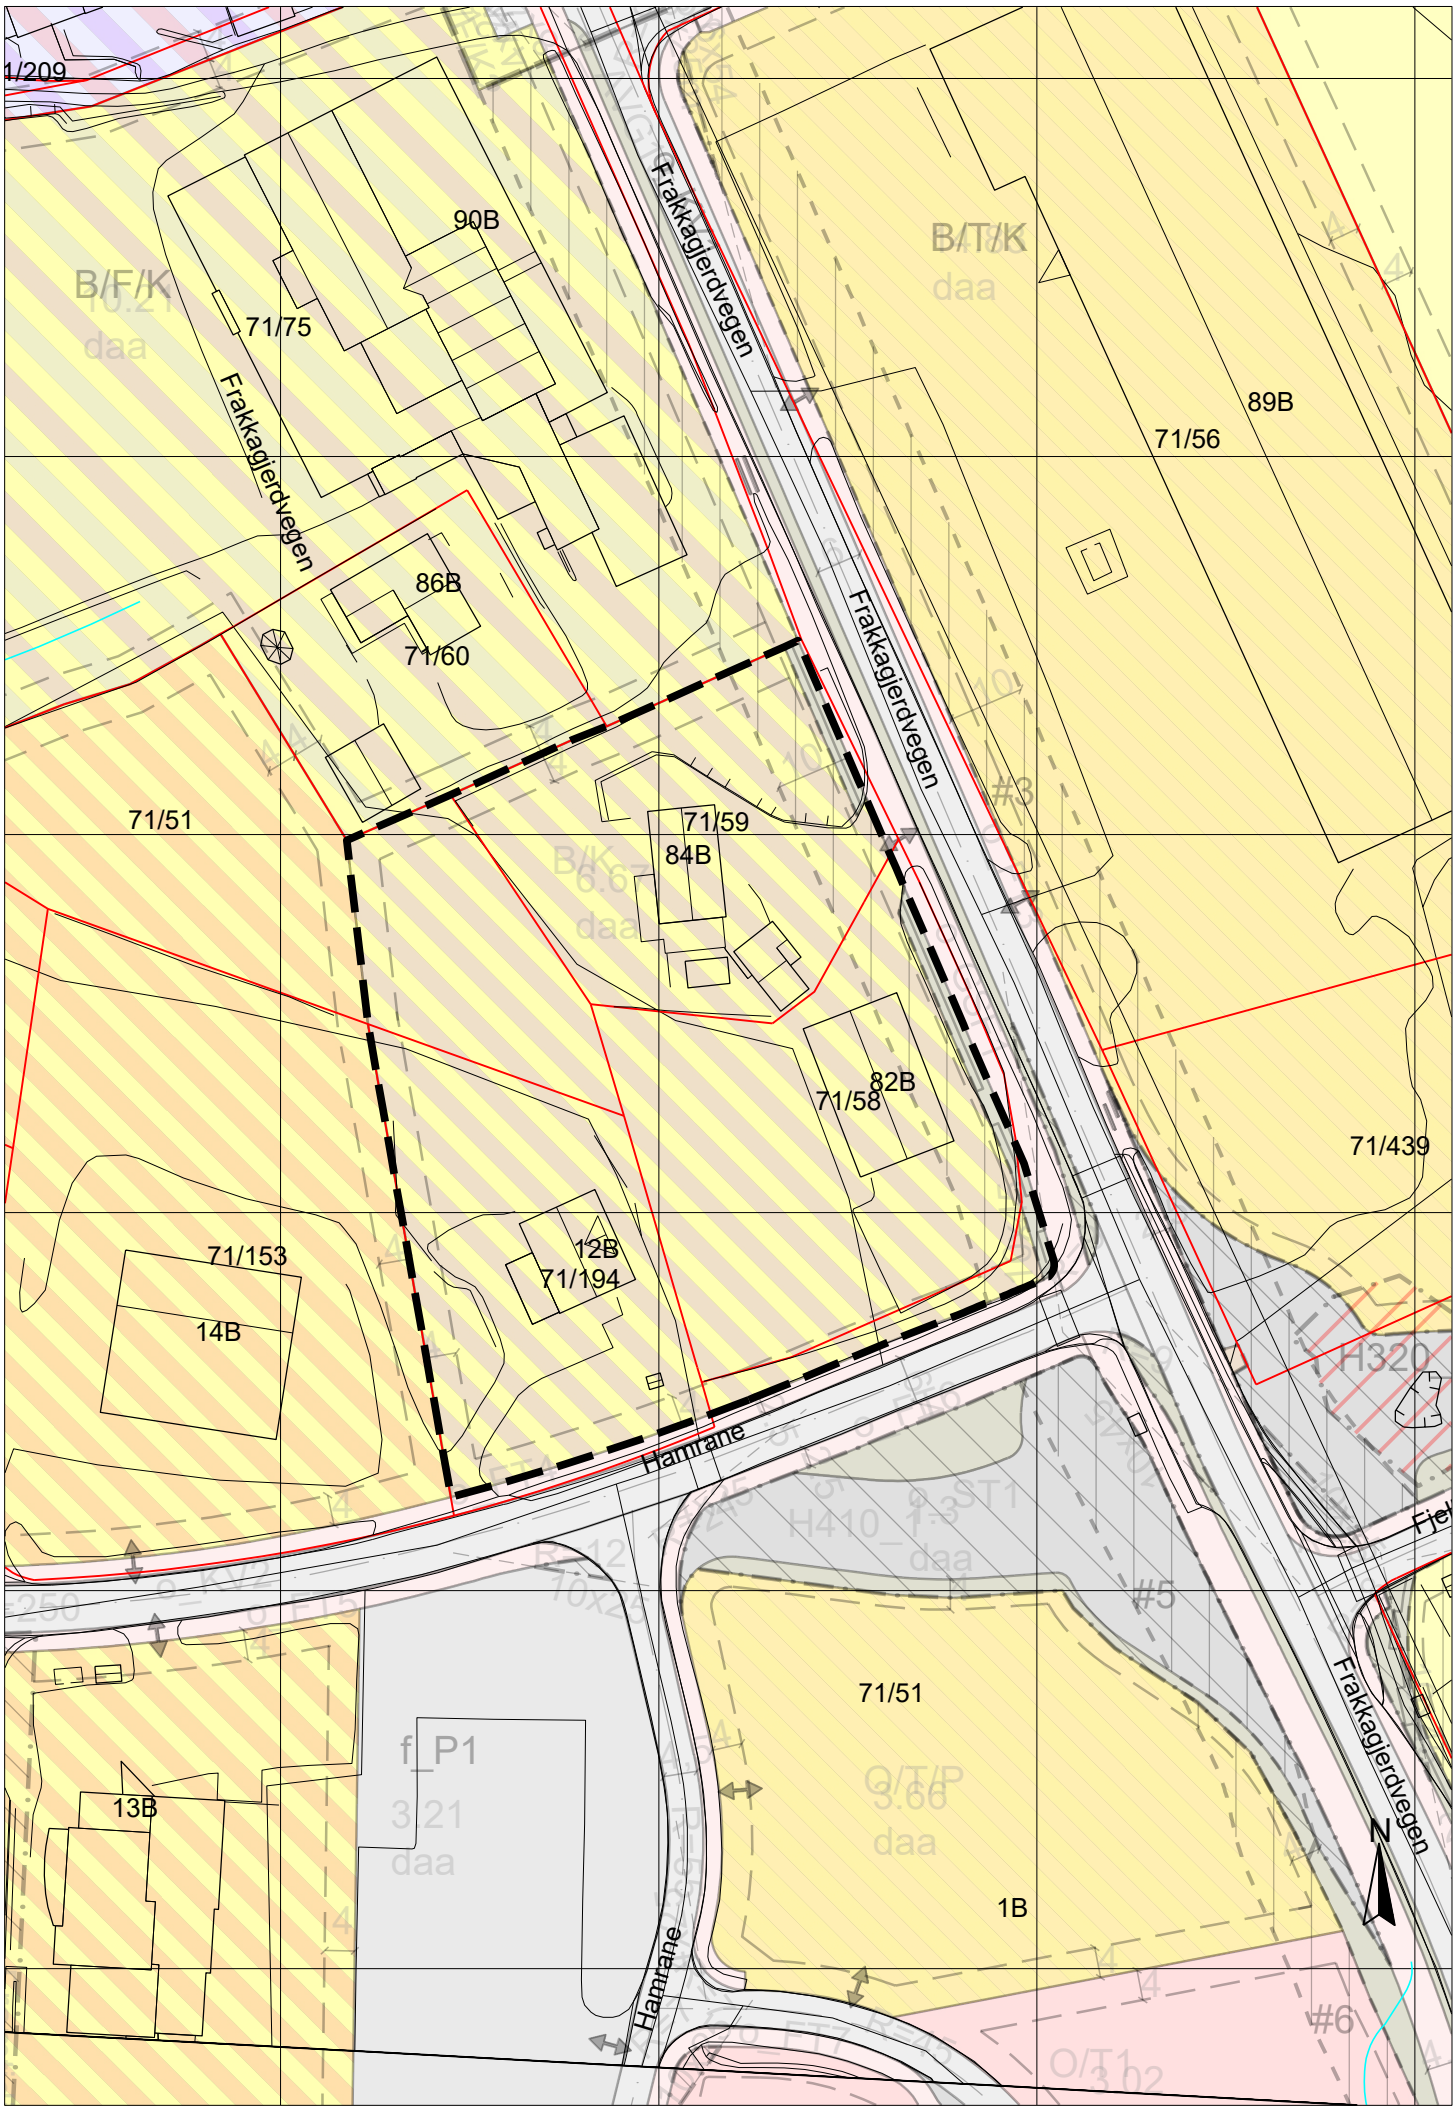

1/209
90B
B/F/K
71/75
Frakkagjerdvegen
B/T/K
daa
89B
71/56
Frakkagjerdvegen
86B
71/60
71/51
71/59
84B
B/K
6.6
daa
#3
82B
71/58
71/439
71/153
14B
12B
71/194
Hamrane
H320
H410_1-3
daa
#5
71/51
Frakkagjerdvegen
f_P1
3.21
daa
13B
O/T/P
3.66
daa
1B
Hamrane
#6
O/T1
3 h2
N