


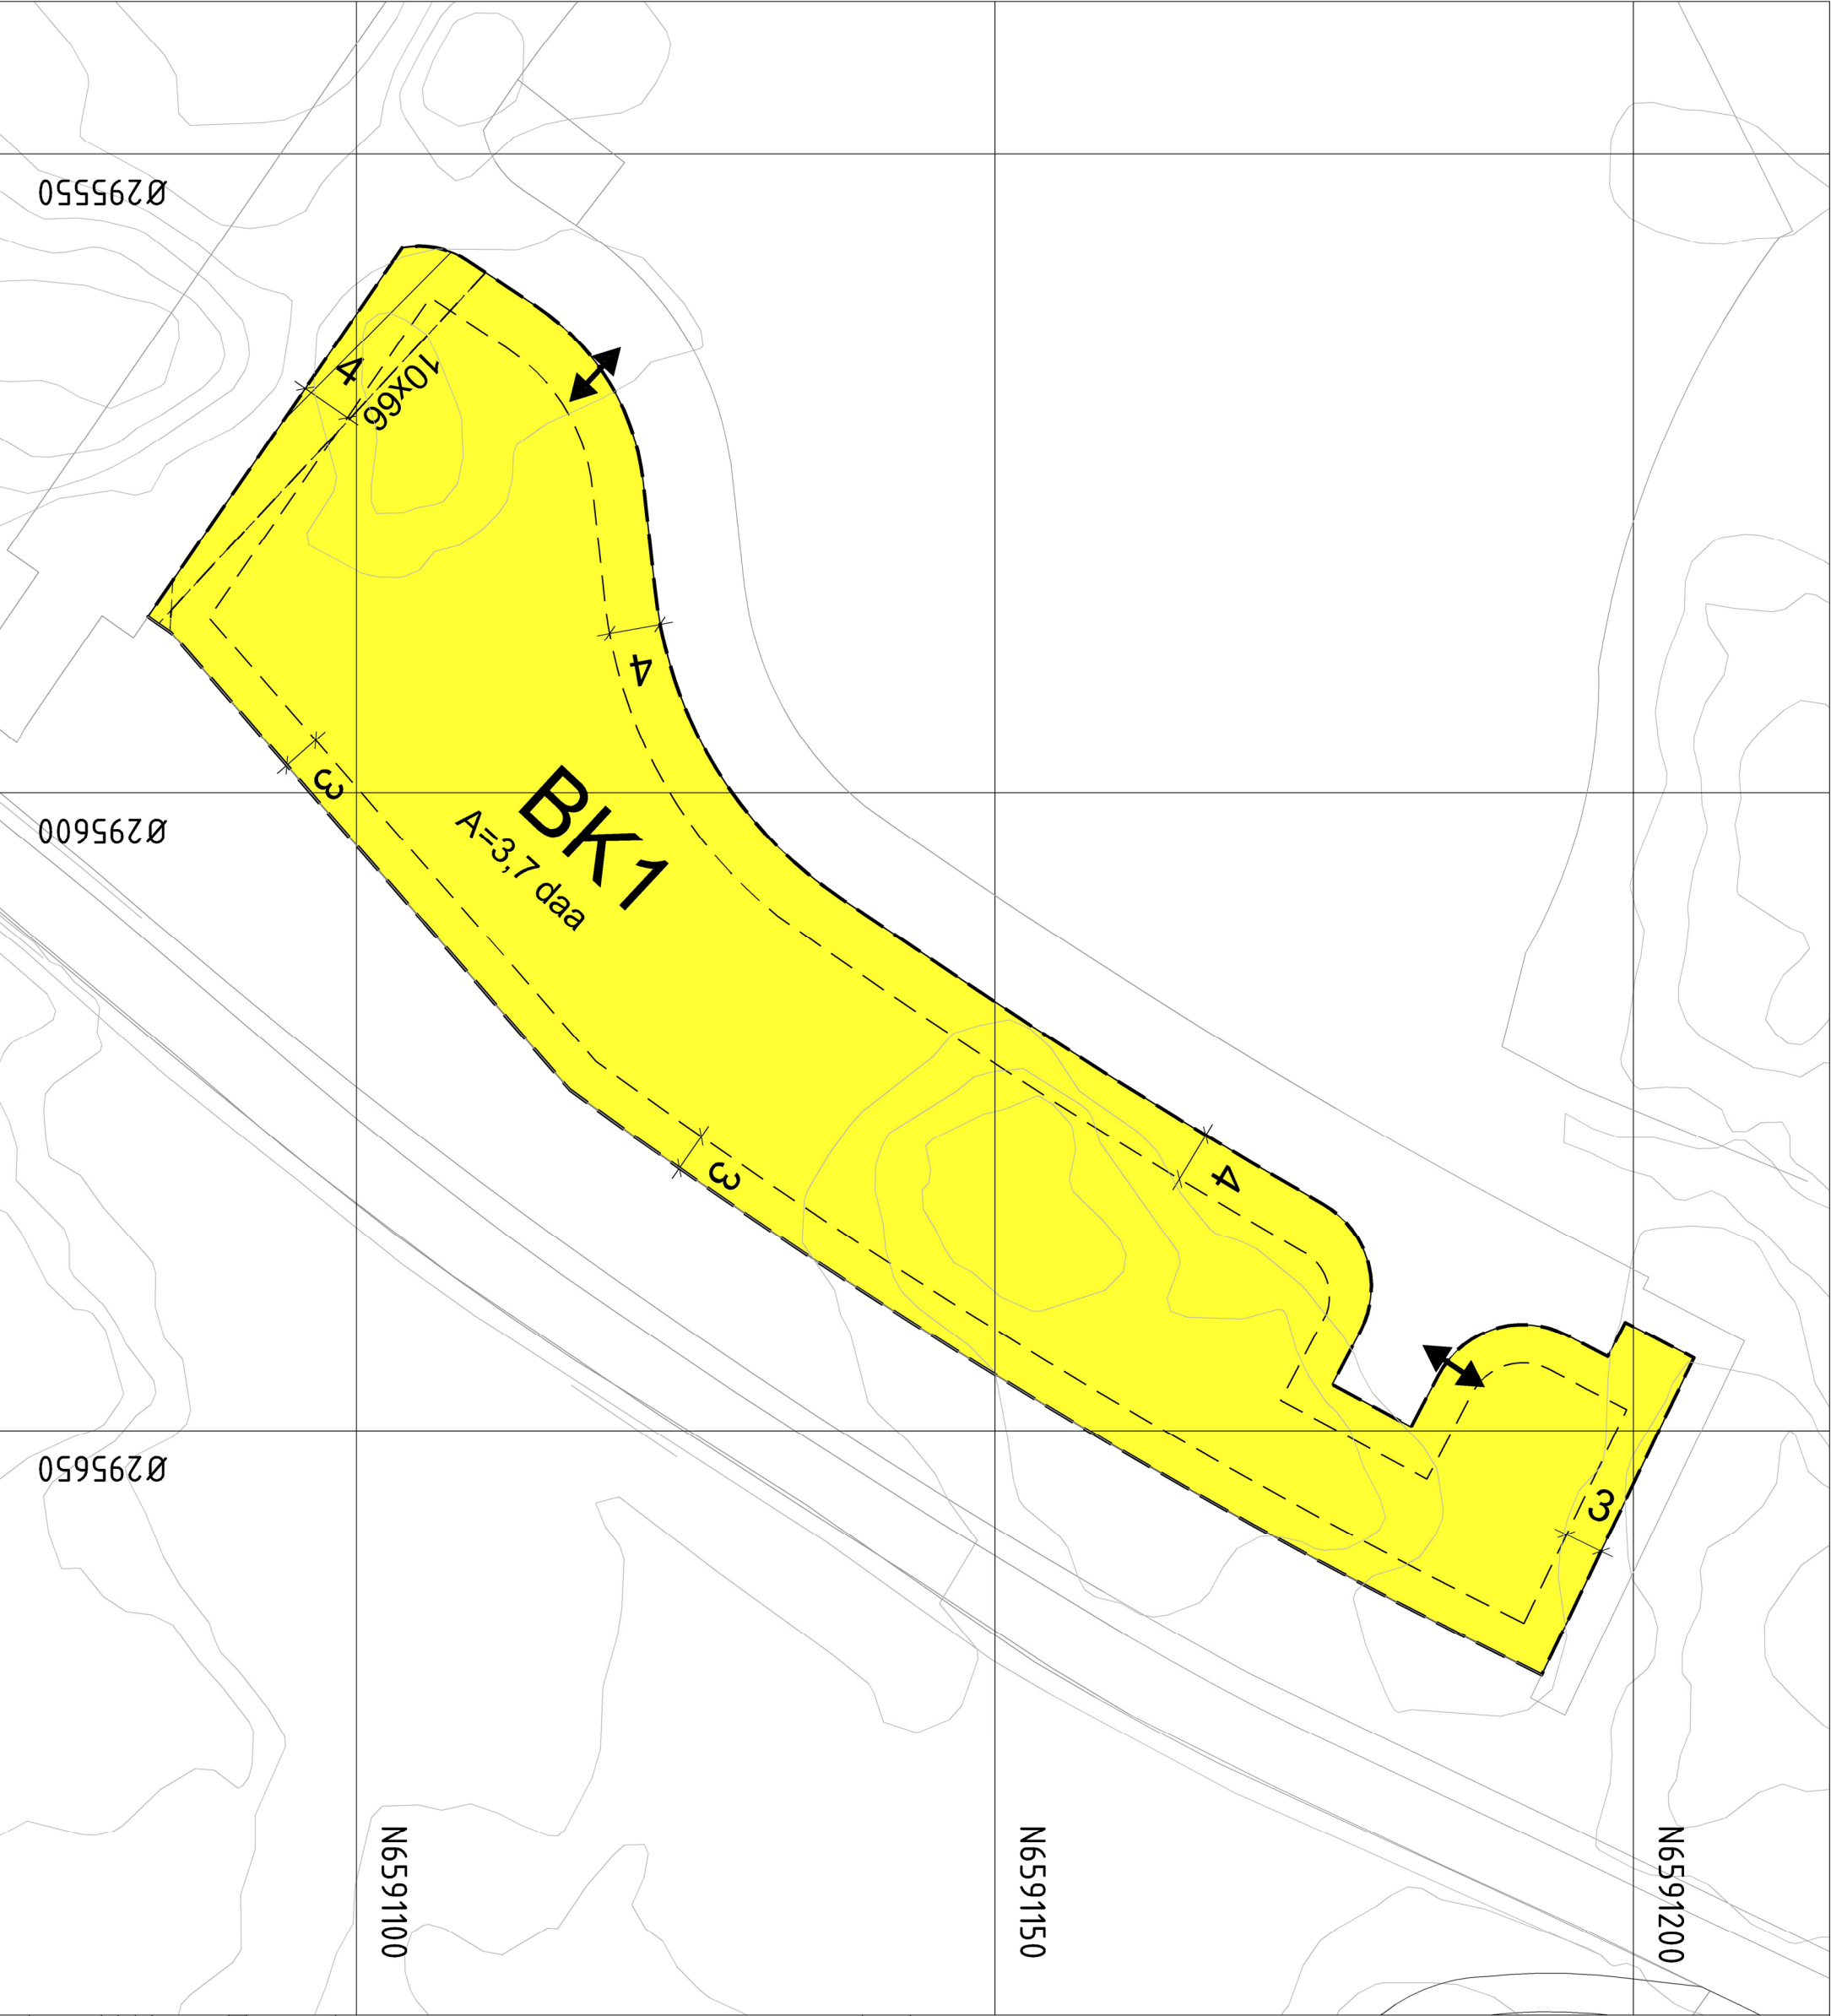

Tegnforklaring			
Reguleringsplan PBL 2008			
§12-5, Nr. 1 - Belyggelse og anlegg			
Boligbelyggelse-konservert småhusbelyggelse			
BK1			
§12-6 - Hensynssoner			
Frist			
Linjesymbol			
Platgrense			
Formålgrense			
Grense for sikringsone			
Byggelgrense			
Fristlinje			
Måle og avstandsinne			
Punktsymboler			
Avkjørsel - både inn og utkjøring			

Kartopplysninger			
Kilde for kartet: Kartverket			
Dato for kartet: 25.04.2024			
Koordinatsystem: ETRS89 UTM-32N			
Løpnummer: NN2000			
Reguleringsplan av:			
Tysvær kommune			
Sketsse B18-7			
Nasjonal arealplanID: 1146_201608			
Saksbehandling følge plan- og bygningstjenesten			
Nabovarete / hørte	Administrativ vedtak	Punktet dater	Bestemmelser dater
		21.08.25	19.08.25
Umbesluttet		Saksnr	
IV areal & landskap		Rev. dato	
IV			
Det bekreftes at punktet er i samsvar med fullmaktsvekt			
Pluss			