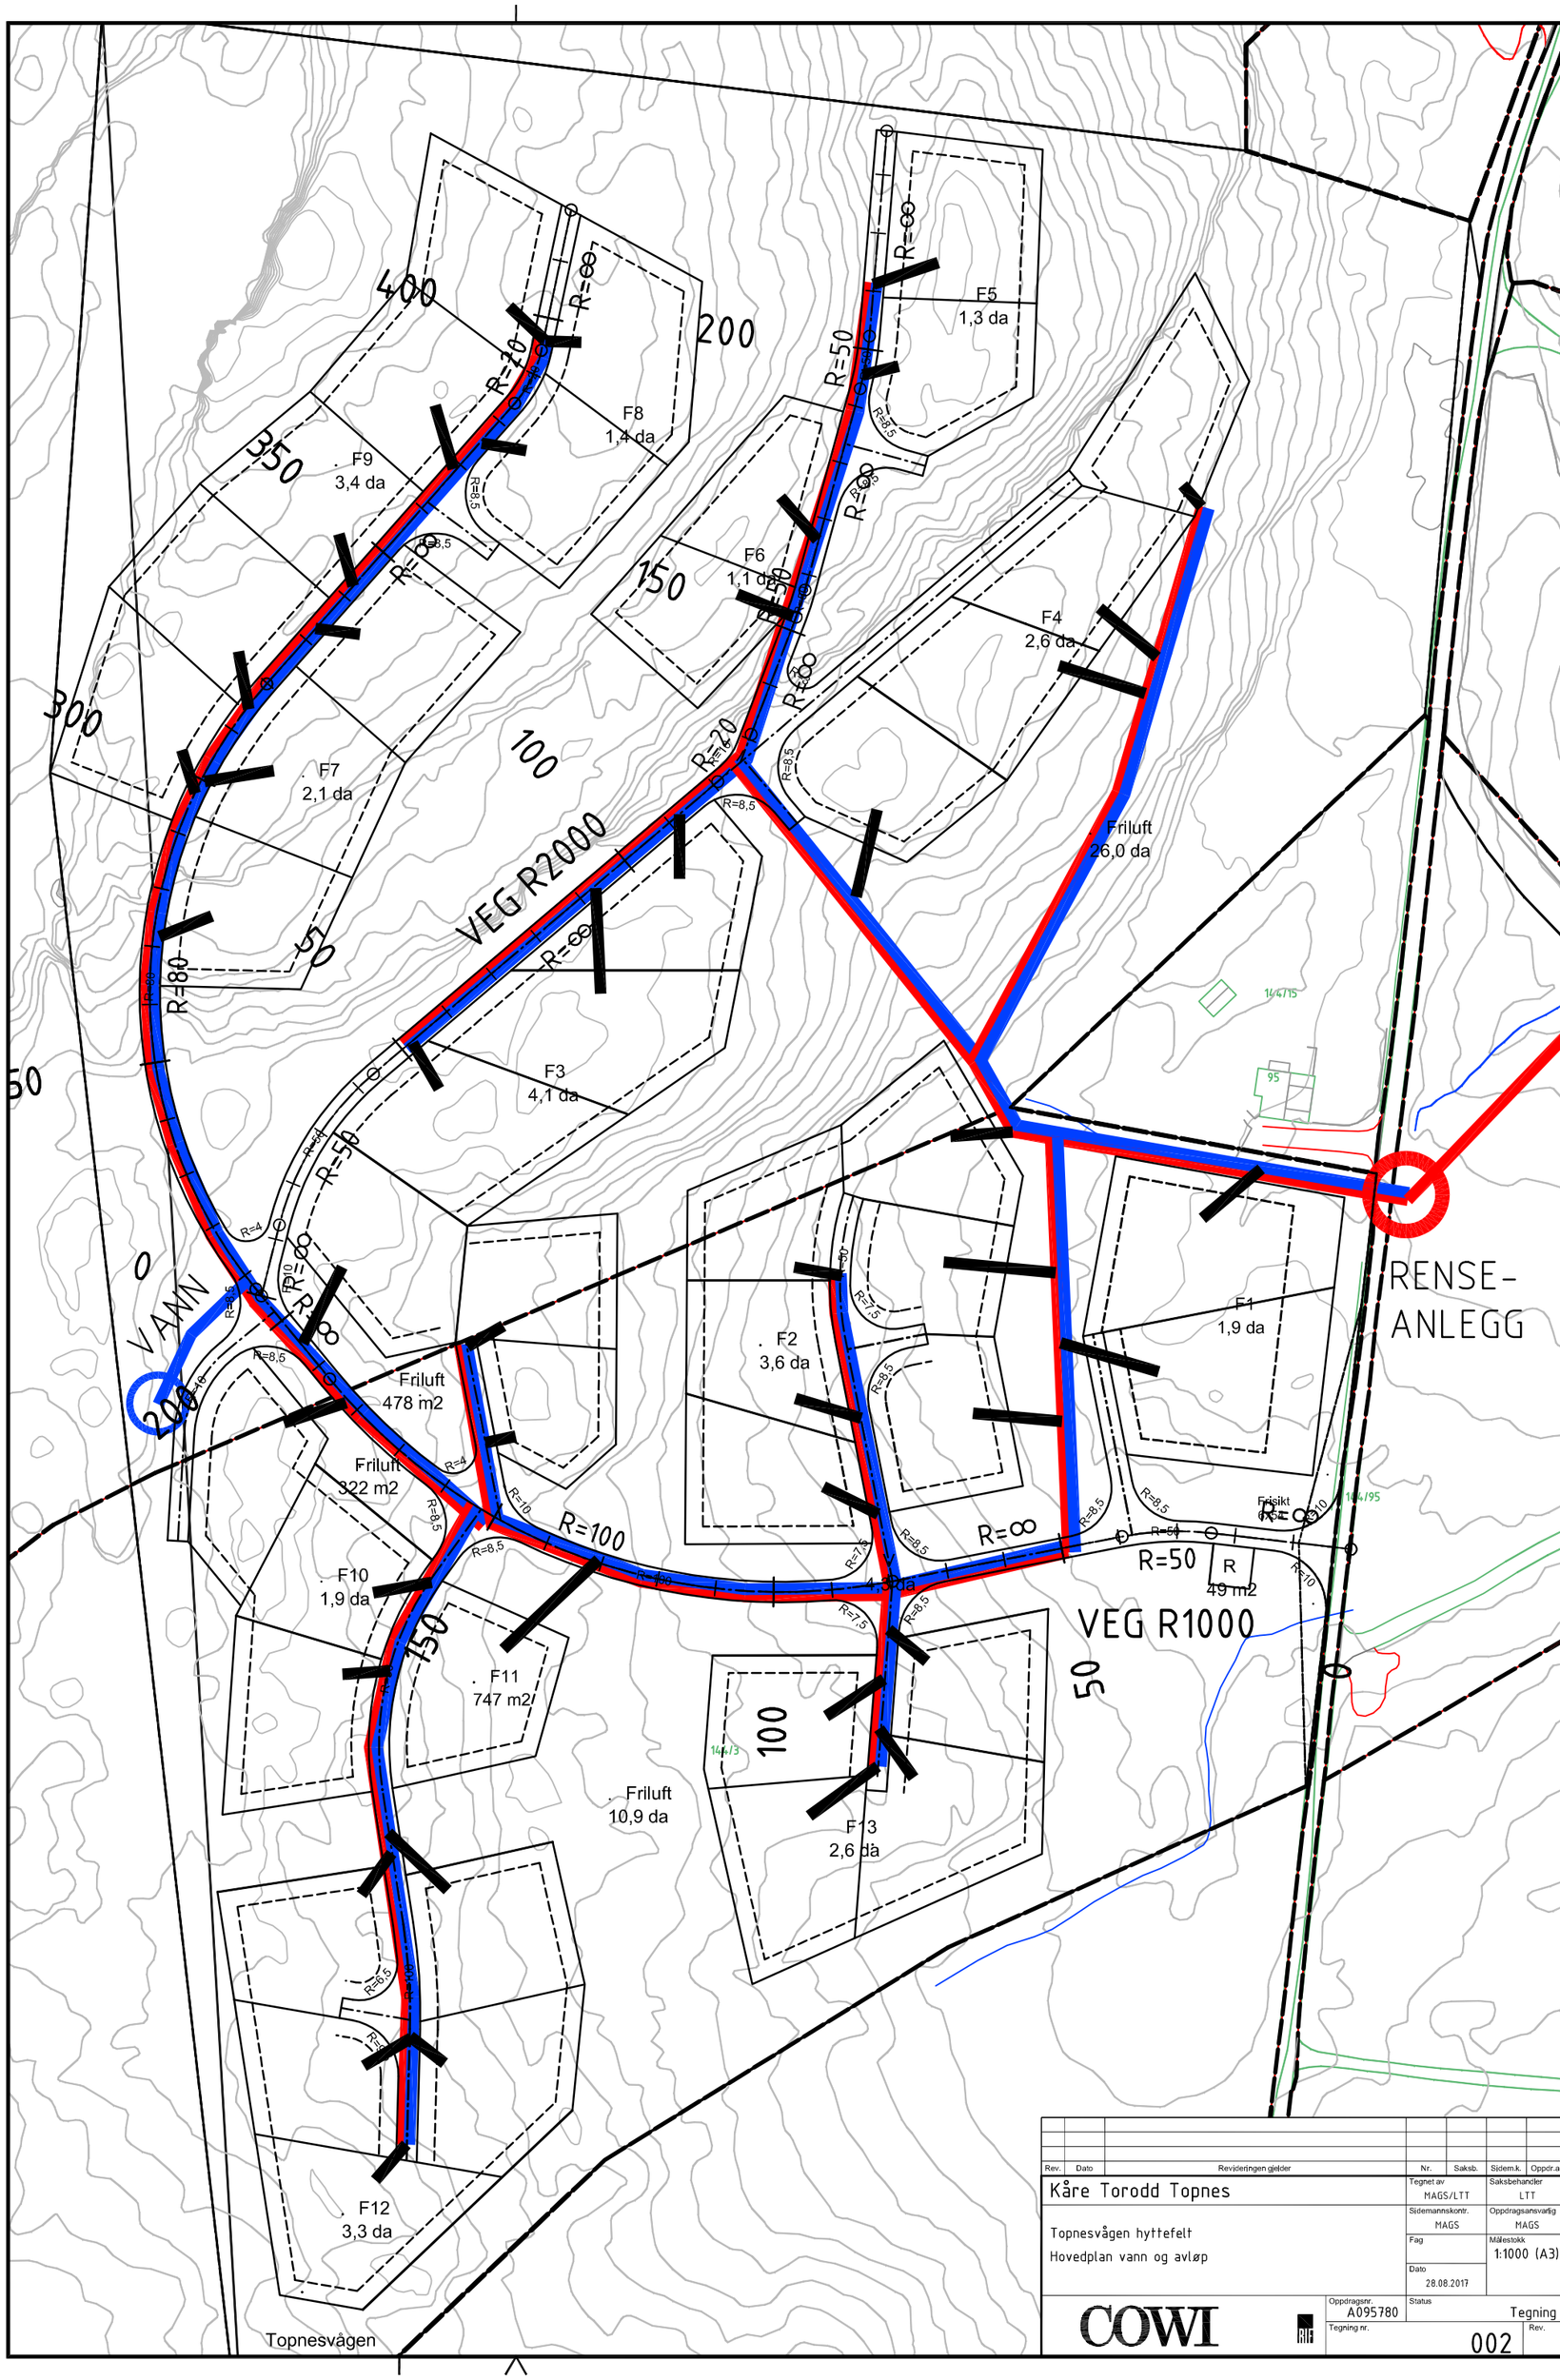

VEG R2000
VEG R1000
VANN
RENSE-
ANLEGG
F1
1,9 da
F2
3,6 da
F3
4,1 da
F4
2,6 da
F5
1,3 da
F6
1,1 da
F7
2,1 da
F8
1,4 da
F9
3,4 da
F10
1,9 da
F11
747 m2
F12
3,3 da
F13
2,6 da
Friluft
26,0 da
Friluft
478 m2
Friluft
322 m2
Friluft
10,9 da
R
49 m2
Topnesvågen
Rev.
Dato
Revideringen gjelder
Nr.
Saksb.
Sidem.k.
Oppdr.a.
Kåre Torodd Topnes
Topnesvågen hyttefelt
Hovedplan vann og avløp
Tegnet av
MAGS/LTT
Saksbehandler
LTT
Sidemannskontr.
MAGS
Oppdragsansvarlig
MAGS
Fag
Målestokk
1:1000 (A3)
Dato
28.08.2017
COWI
Oppdragsnr.
A095780
Status
Tegning
Tegning nr.
002
Rev.