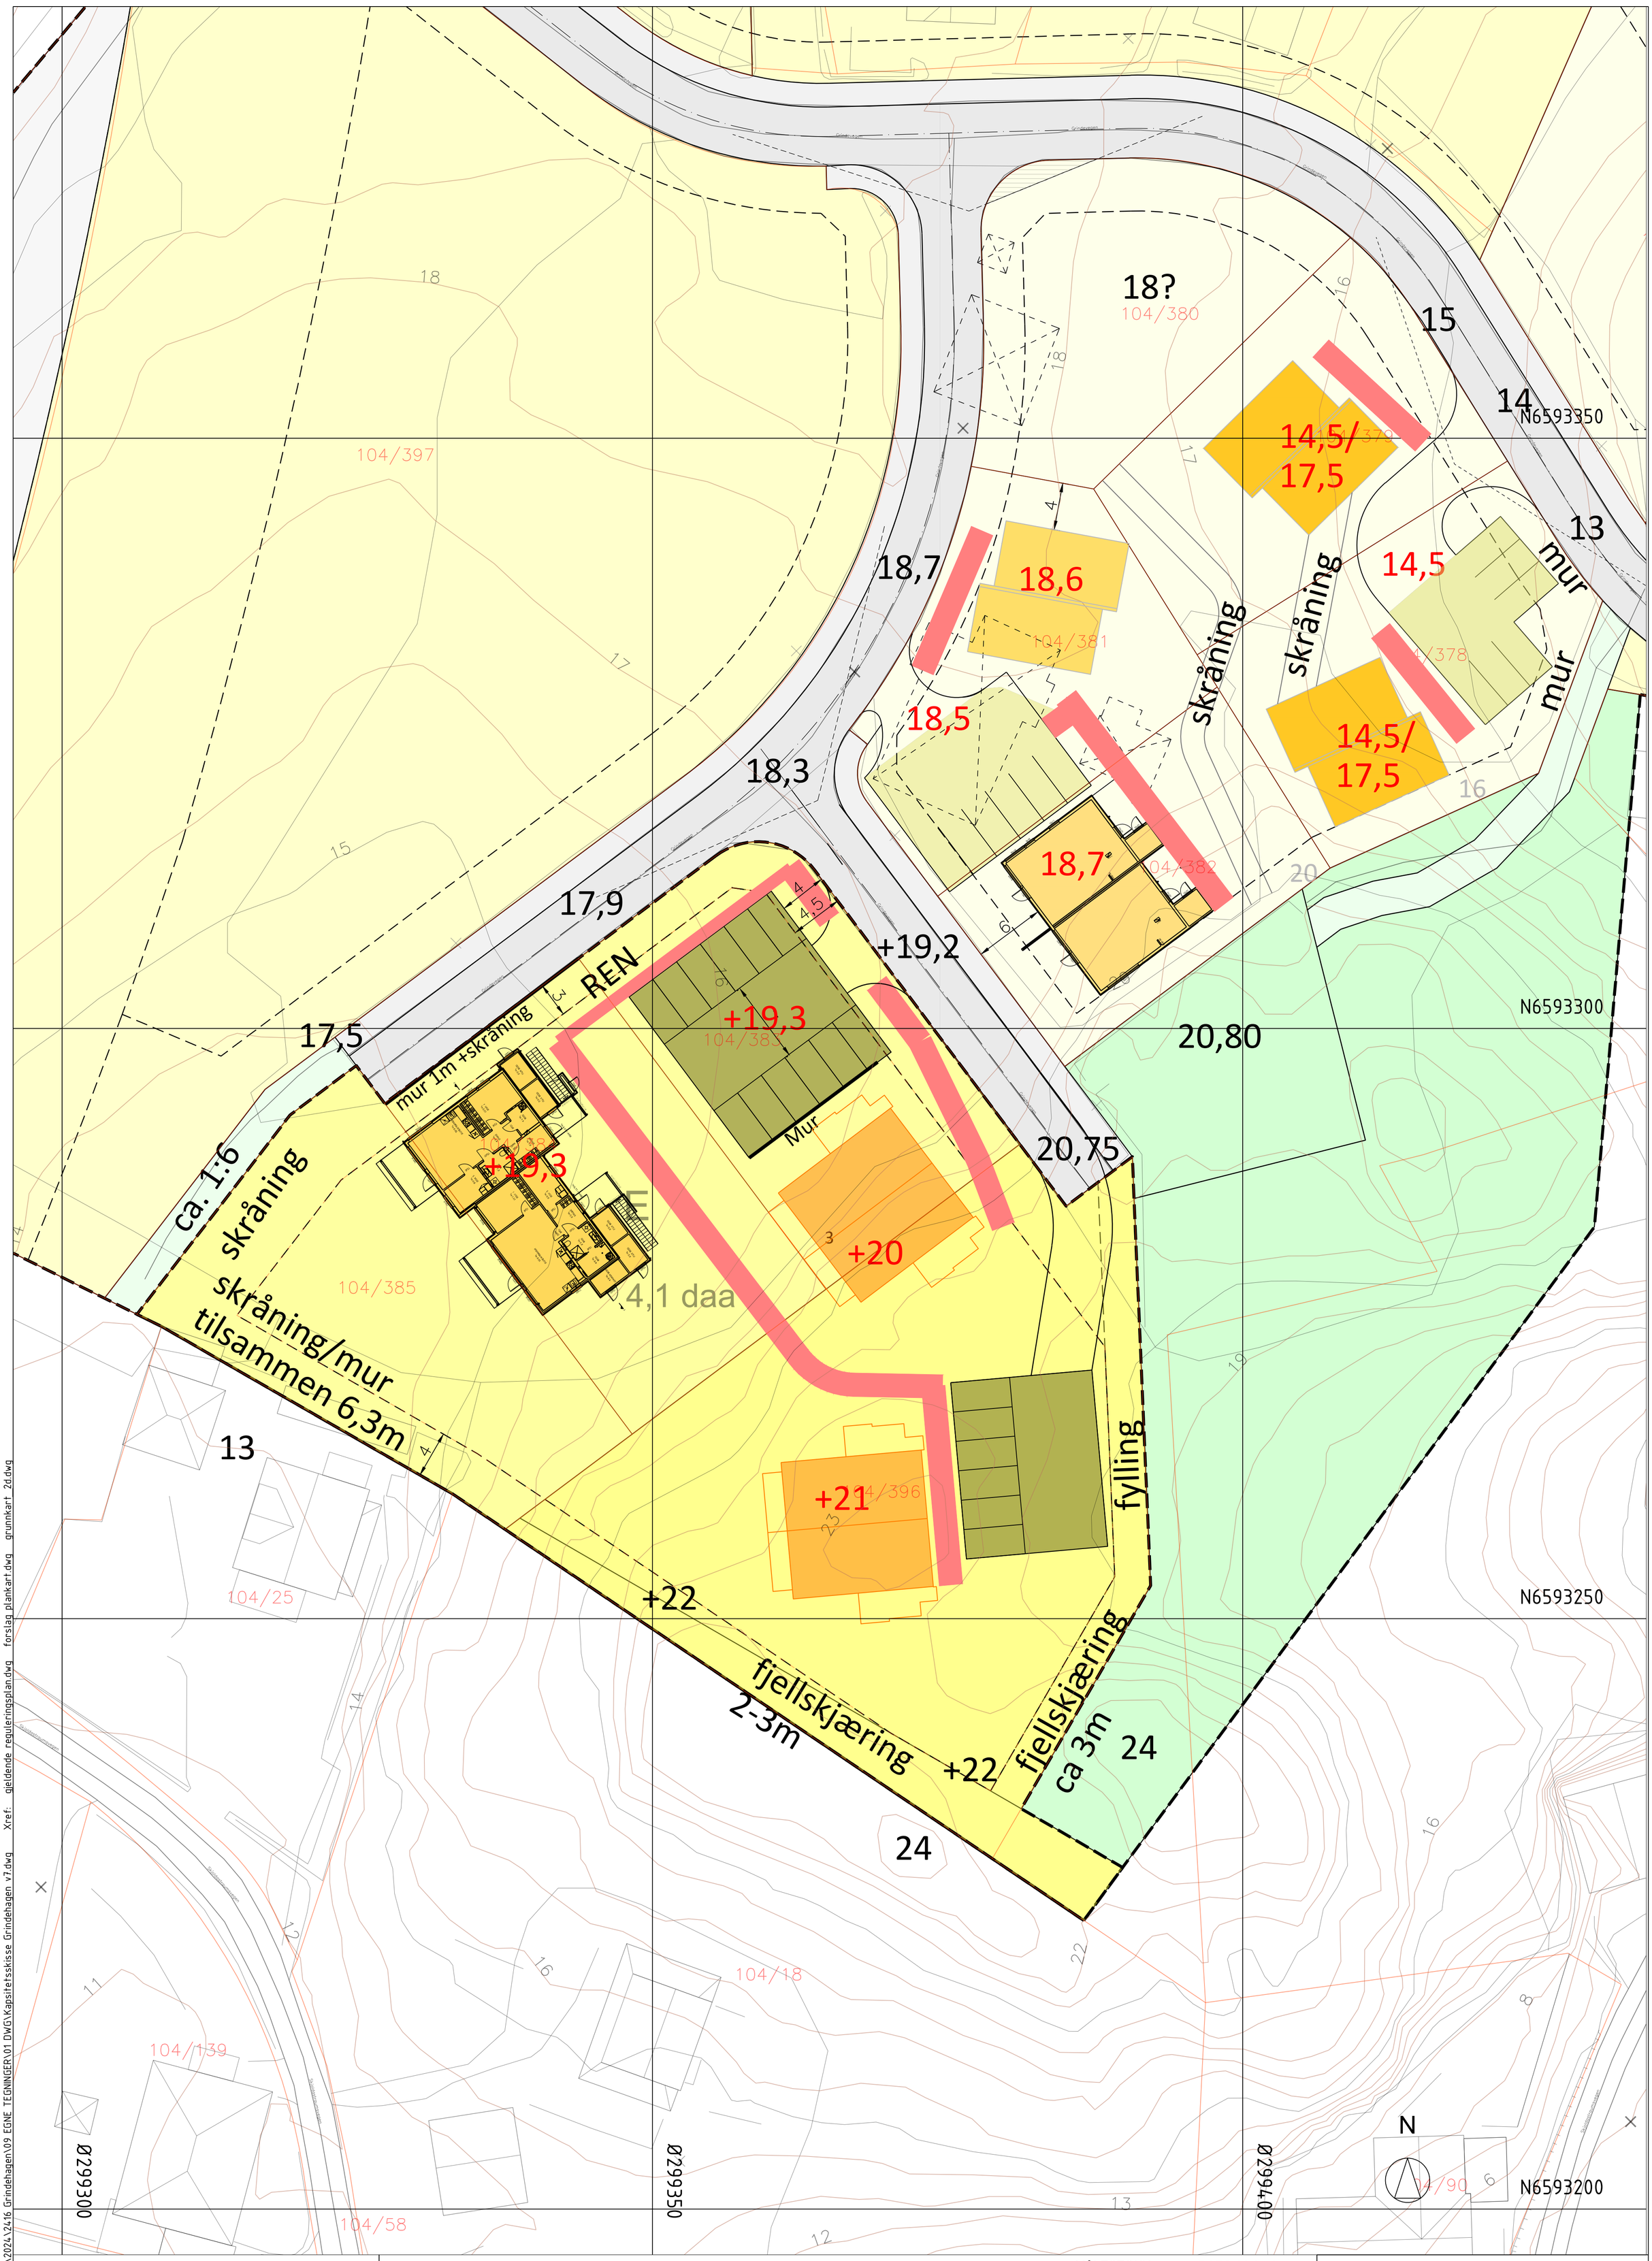

REV:	BESKRIVELSE:	DATO:	SIGN:	GODKJ:
...	..	xx.xx.xx	...	..

PROSJEKT:	GNR./BNR.	TEGNING:	MÅLESTOKK:	DATO:03.07.25
Grindehagen	104/396	Skisse	1:250 (A1) / 1:500 (A3)	SIGN.: AUV
TILTAKSHAVER:	**KOMMUNE**	**TEGNINGSNR.:**	**REVISJON:**	**FASE:** / **PROSJEKTNR.:**
Berge Sag	Tysvær	L-02		Foreløpig / 2416

LY areal & landskap AS, Pb. 2 - Strandgata 202 - N-5501 Haugesund
Tel. +47 924 10 516 - post@ly-al.no - www.ly-al.no

Filnavn: X:\PROSJEKTER\2024\2416 Grindehagen\09 EGNE TEGNINGER\01 DWG\Kapsitetsskisse Grindehagen v7.dwg Xref: gjeldende reguleringsplan.dwg forslag plankart.dwg grunnkart 2d.dwg
Plot: vinje 03.07.2025 13:38