




Fasade Nord

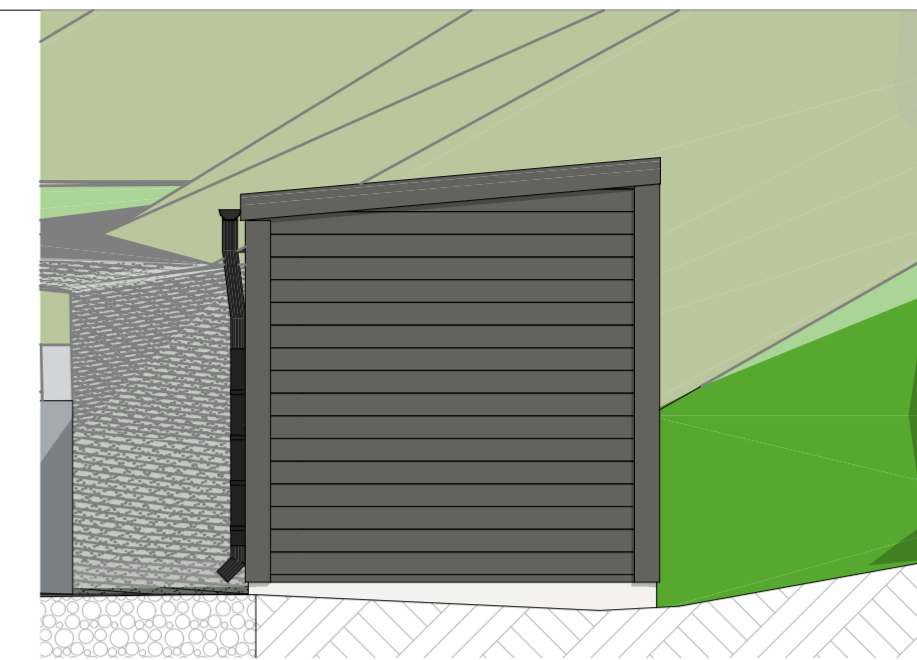


Fasade Vest

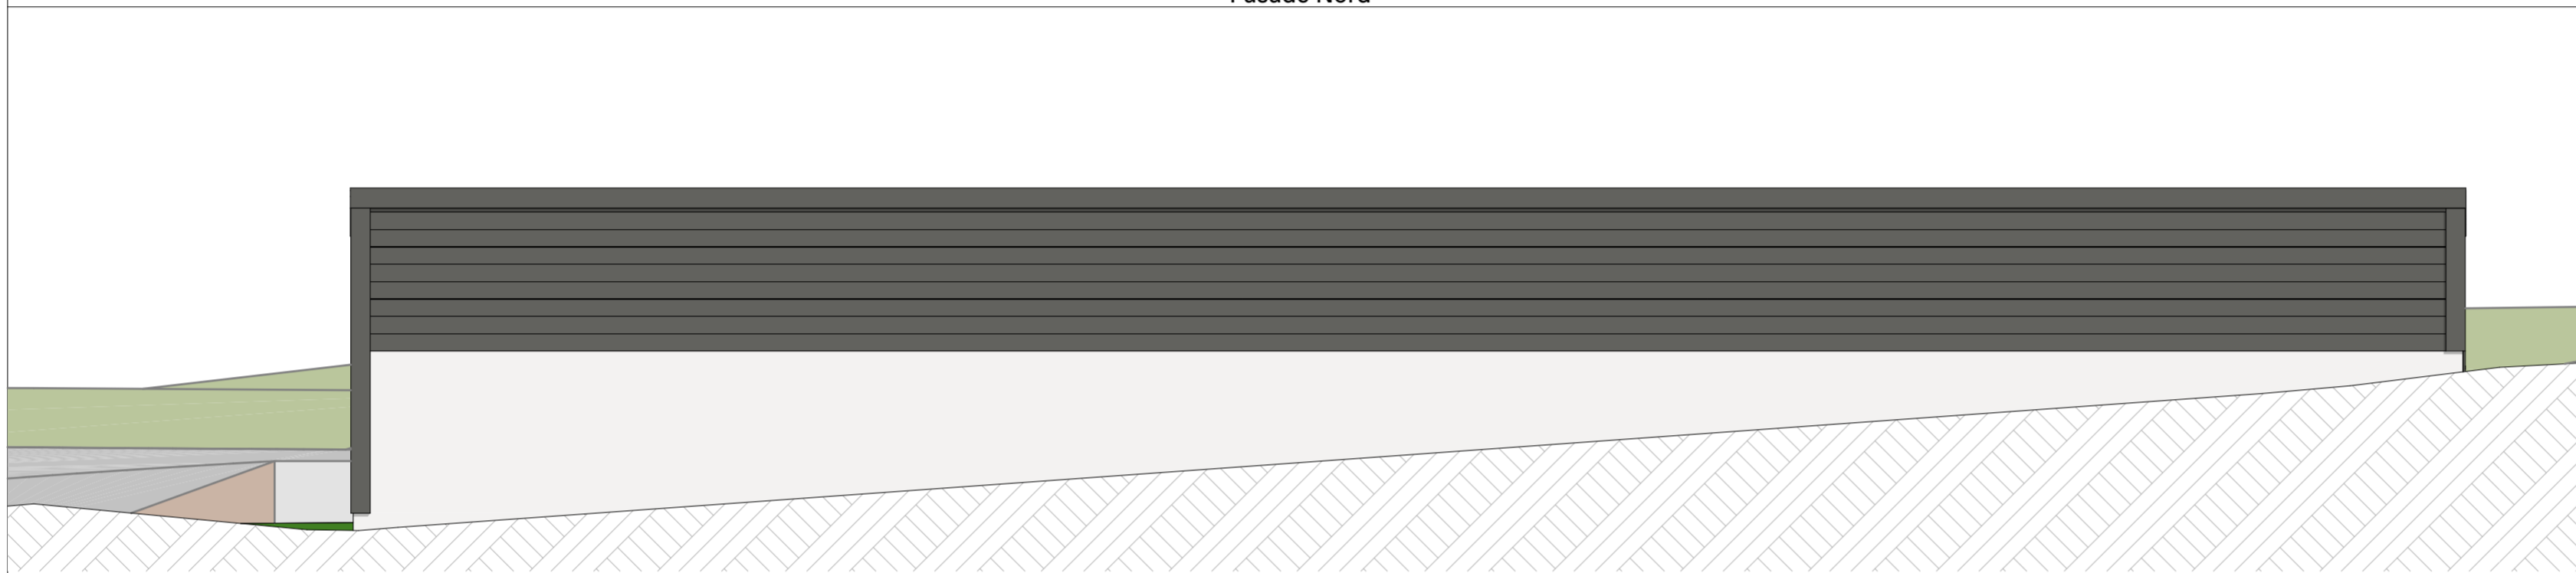


Fasade Sør

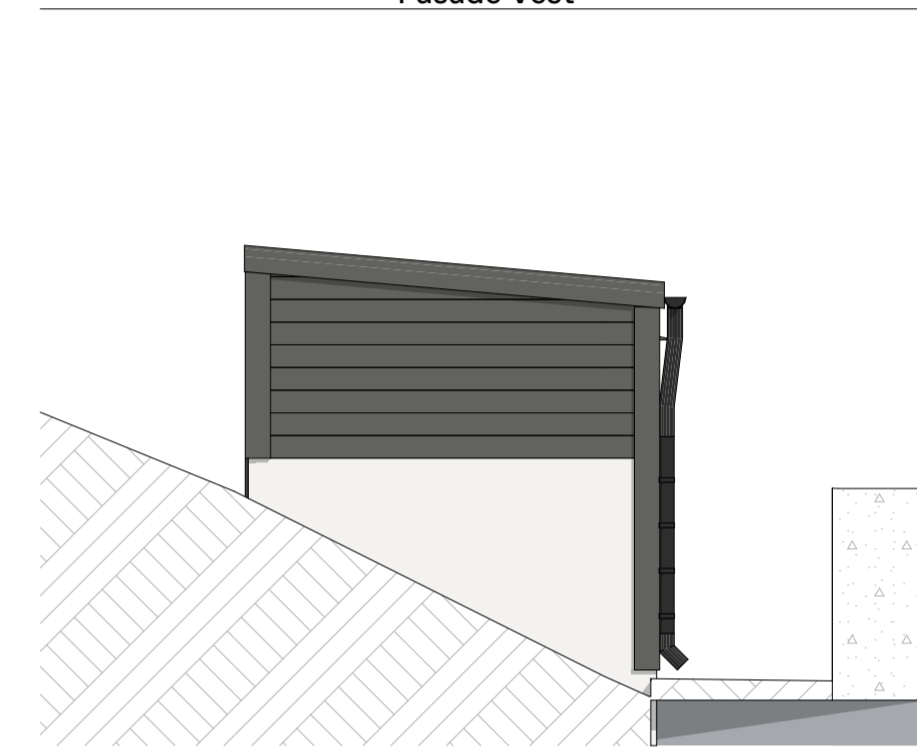

Fasade Øst

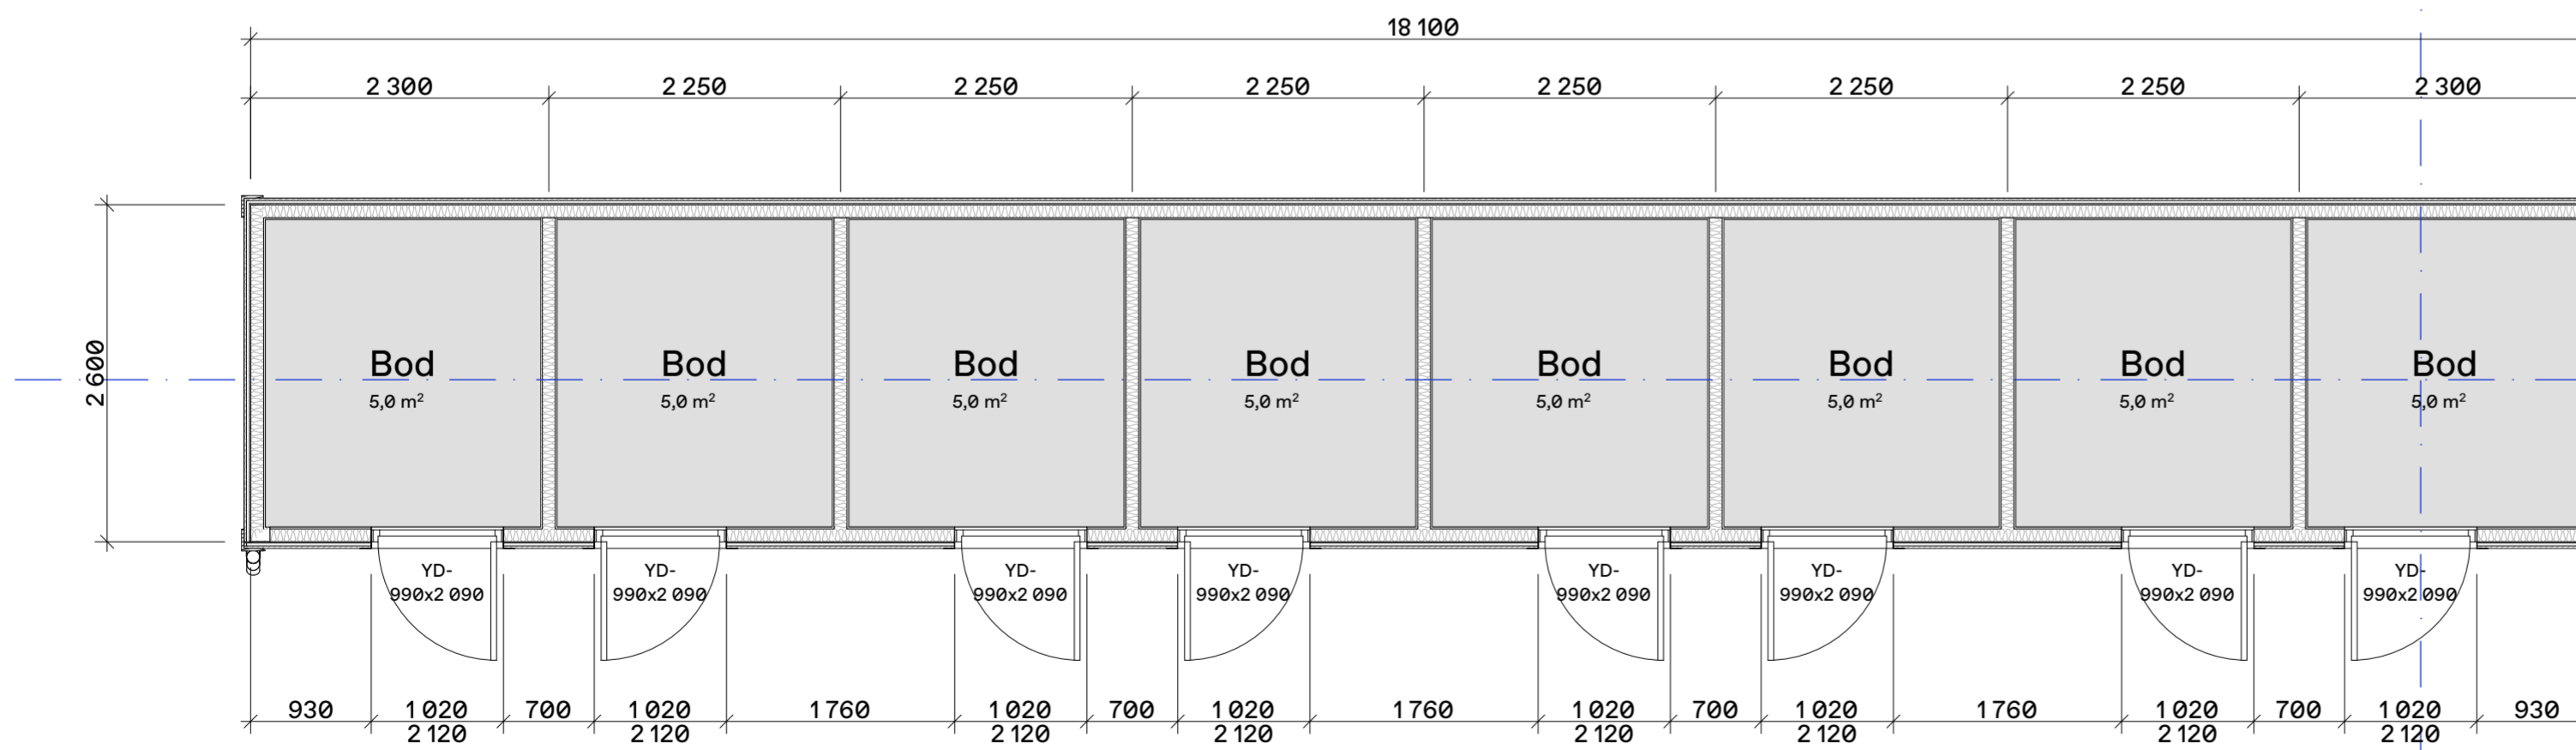

1. etasje

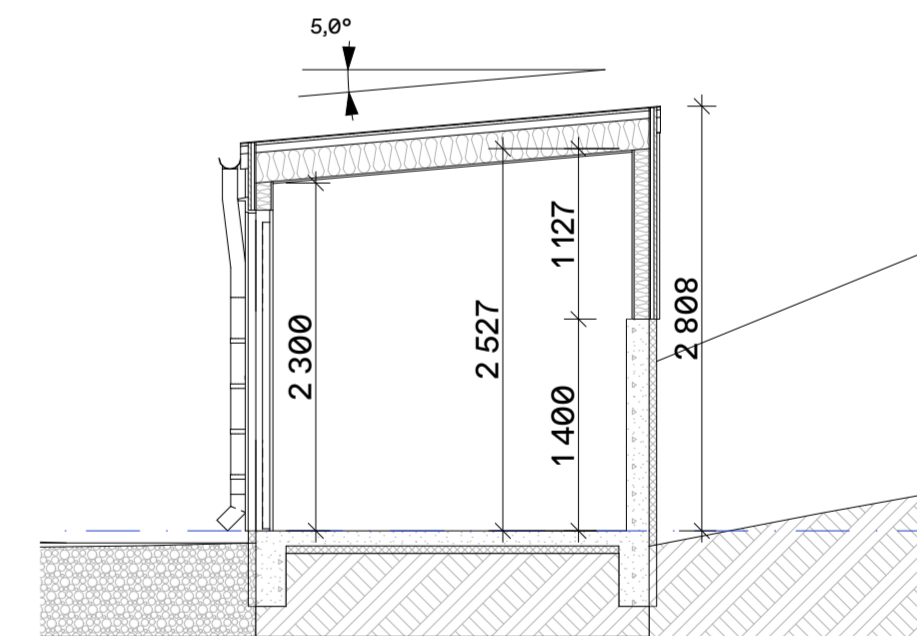

Snitt A

| Rev. | Tekst       | Dato       | Sign. | Kontr. |
|------|-------------|------------|-------|--------|
| A    | RAMMESØKNAD | 18.04.2024 | JAL   | TB     |

|                                    |                  |
|------------------------------------|------------------|
| <b>Rundhaug 11</b>                 |                  |
| Gnr: 71/ Bnr: 24 Tysvær kommune    |                  |
| <b>Askeland Eindomutvikling AS</b> |                  |
| Målestokk:                         | Bod 1            |
| Dato:                              | 21.11.23         |
| Tegnet av:                         | JAL              |
| Tegningsnr.:                       | 11407_Bod 1_101A |

| BRA             |       |  |
|-----------------|-------|--|
| Bygg            | Areal |  |
| Bod 1           | 42,43 |  |
| <b>42,43 m²</b> |       |  |

| BTA/BYA      |       |  |
|--------------|-------|--|
| Bygg         | Areal |  |
| Bod 1        | 49,18 |  |
| <b>49,18</b> |       |  |

**ARKIPELET**