


Fornavn: A1
Elevavn: 01\A2\5000\A235018\Tegninger\Plandata\2d\Vasseregning_11 og 17B.dwg
Tegningsnavn: Plandata\2d\Vasseregning_11 og 17B.dwg
Prosjektet: situasjon Statnett.dwg
Revisjon med forner.dwg
Xref: 1. Grunnkart
Stort iuster.dwg
Grunnkart: Hilsenbukt.dwg
Grunnkart: Hilsenbukt.dwg
Grunnkart: Hilsenbukt.dwg

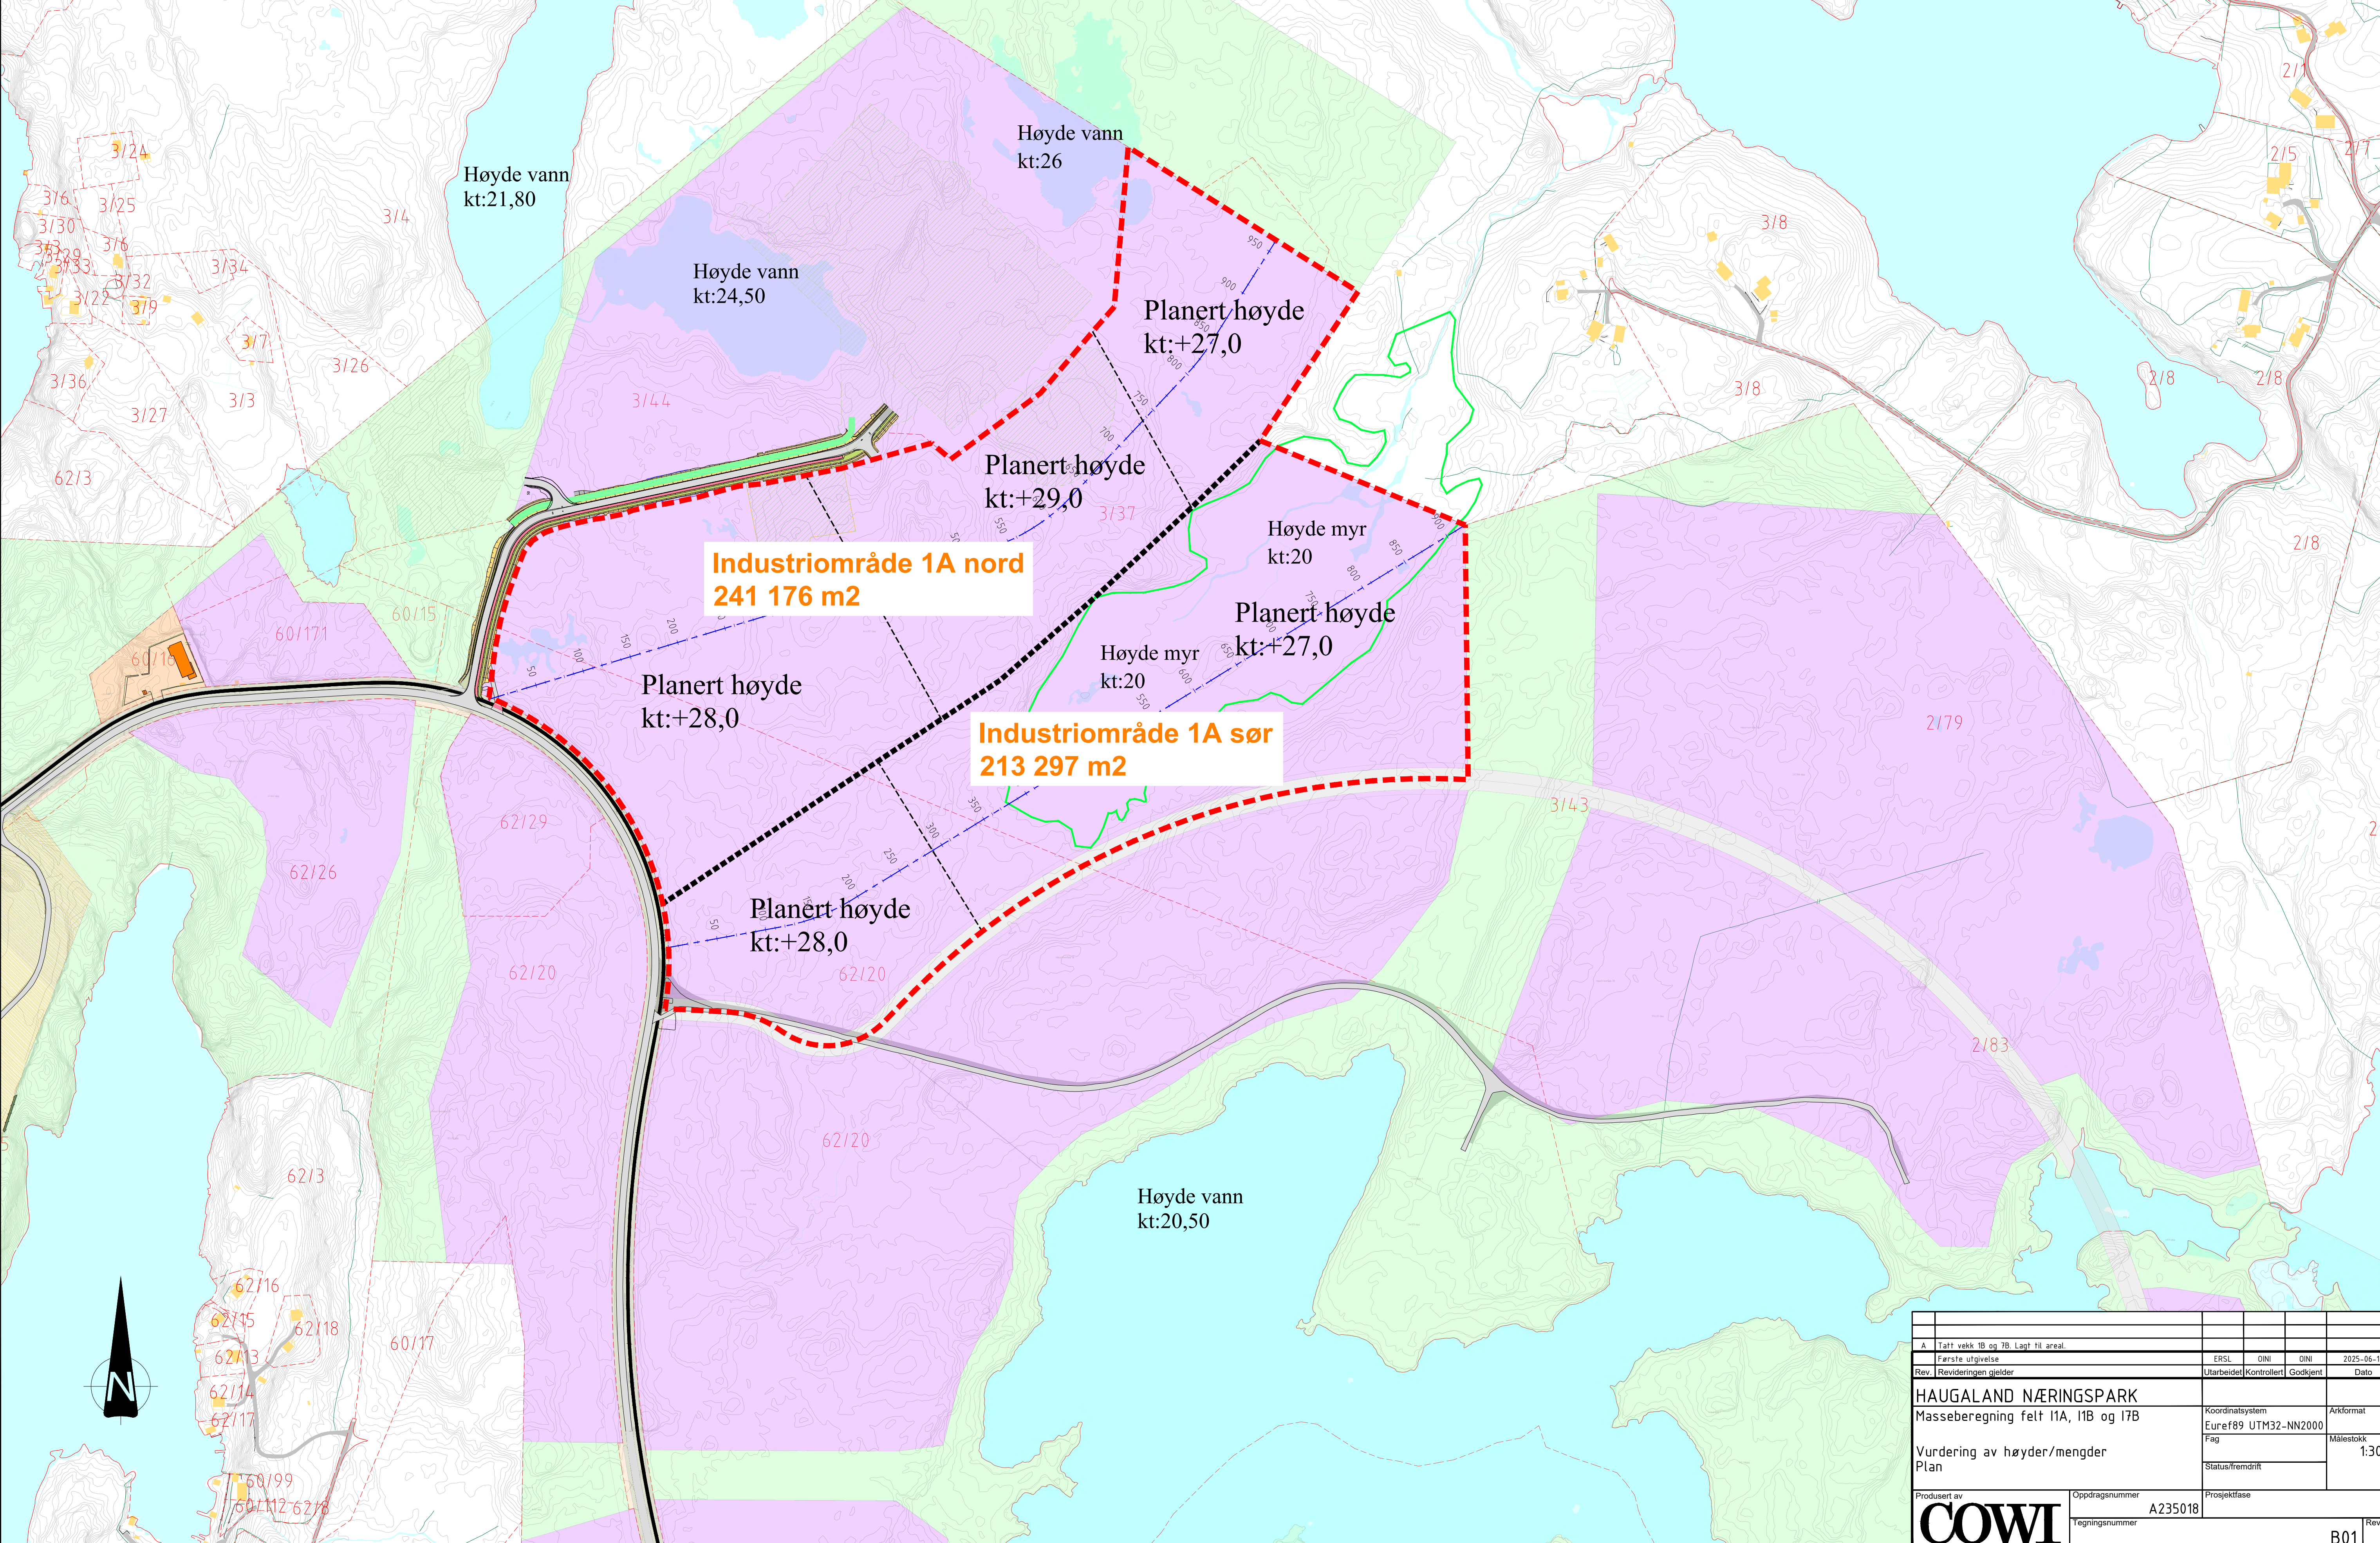

A	Tatt vekk 1B og 7B. Lagt til areal.								
Første utgivelse			ERSL	OINI	OINI	2025-06-16			
Rev.	Revideringen gjelder		Utarbeidet	Kontrollert	Godkjent	Dato			
HAUGALAND NÆRINGSPARK									
Masseberegning felt 11A, 11B og 17B			Koordinatsystem			Arkformat			
			Euref89 UTM32-NN2000			A1			
Vurdering av høyder/mengder			Fag			Målestokk			
Plan			Status/fremdrift			1:3000			
Produisert av			Oppdragsnummer		Prosjektfase				
COWI			A235018						
			Tegningsnummer						
							B01		
							Revisjon		