


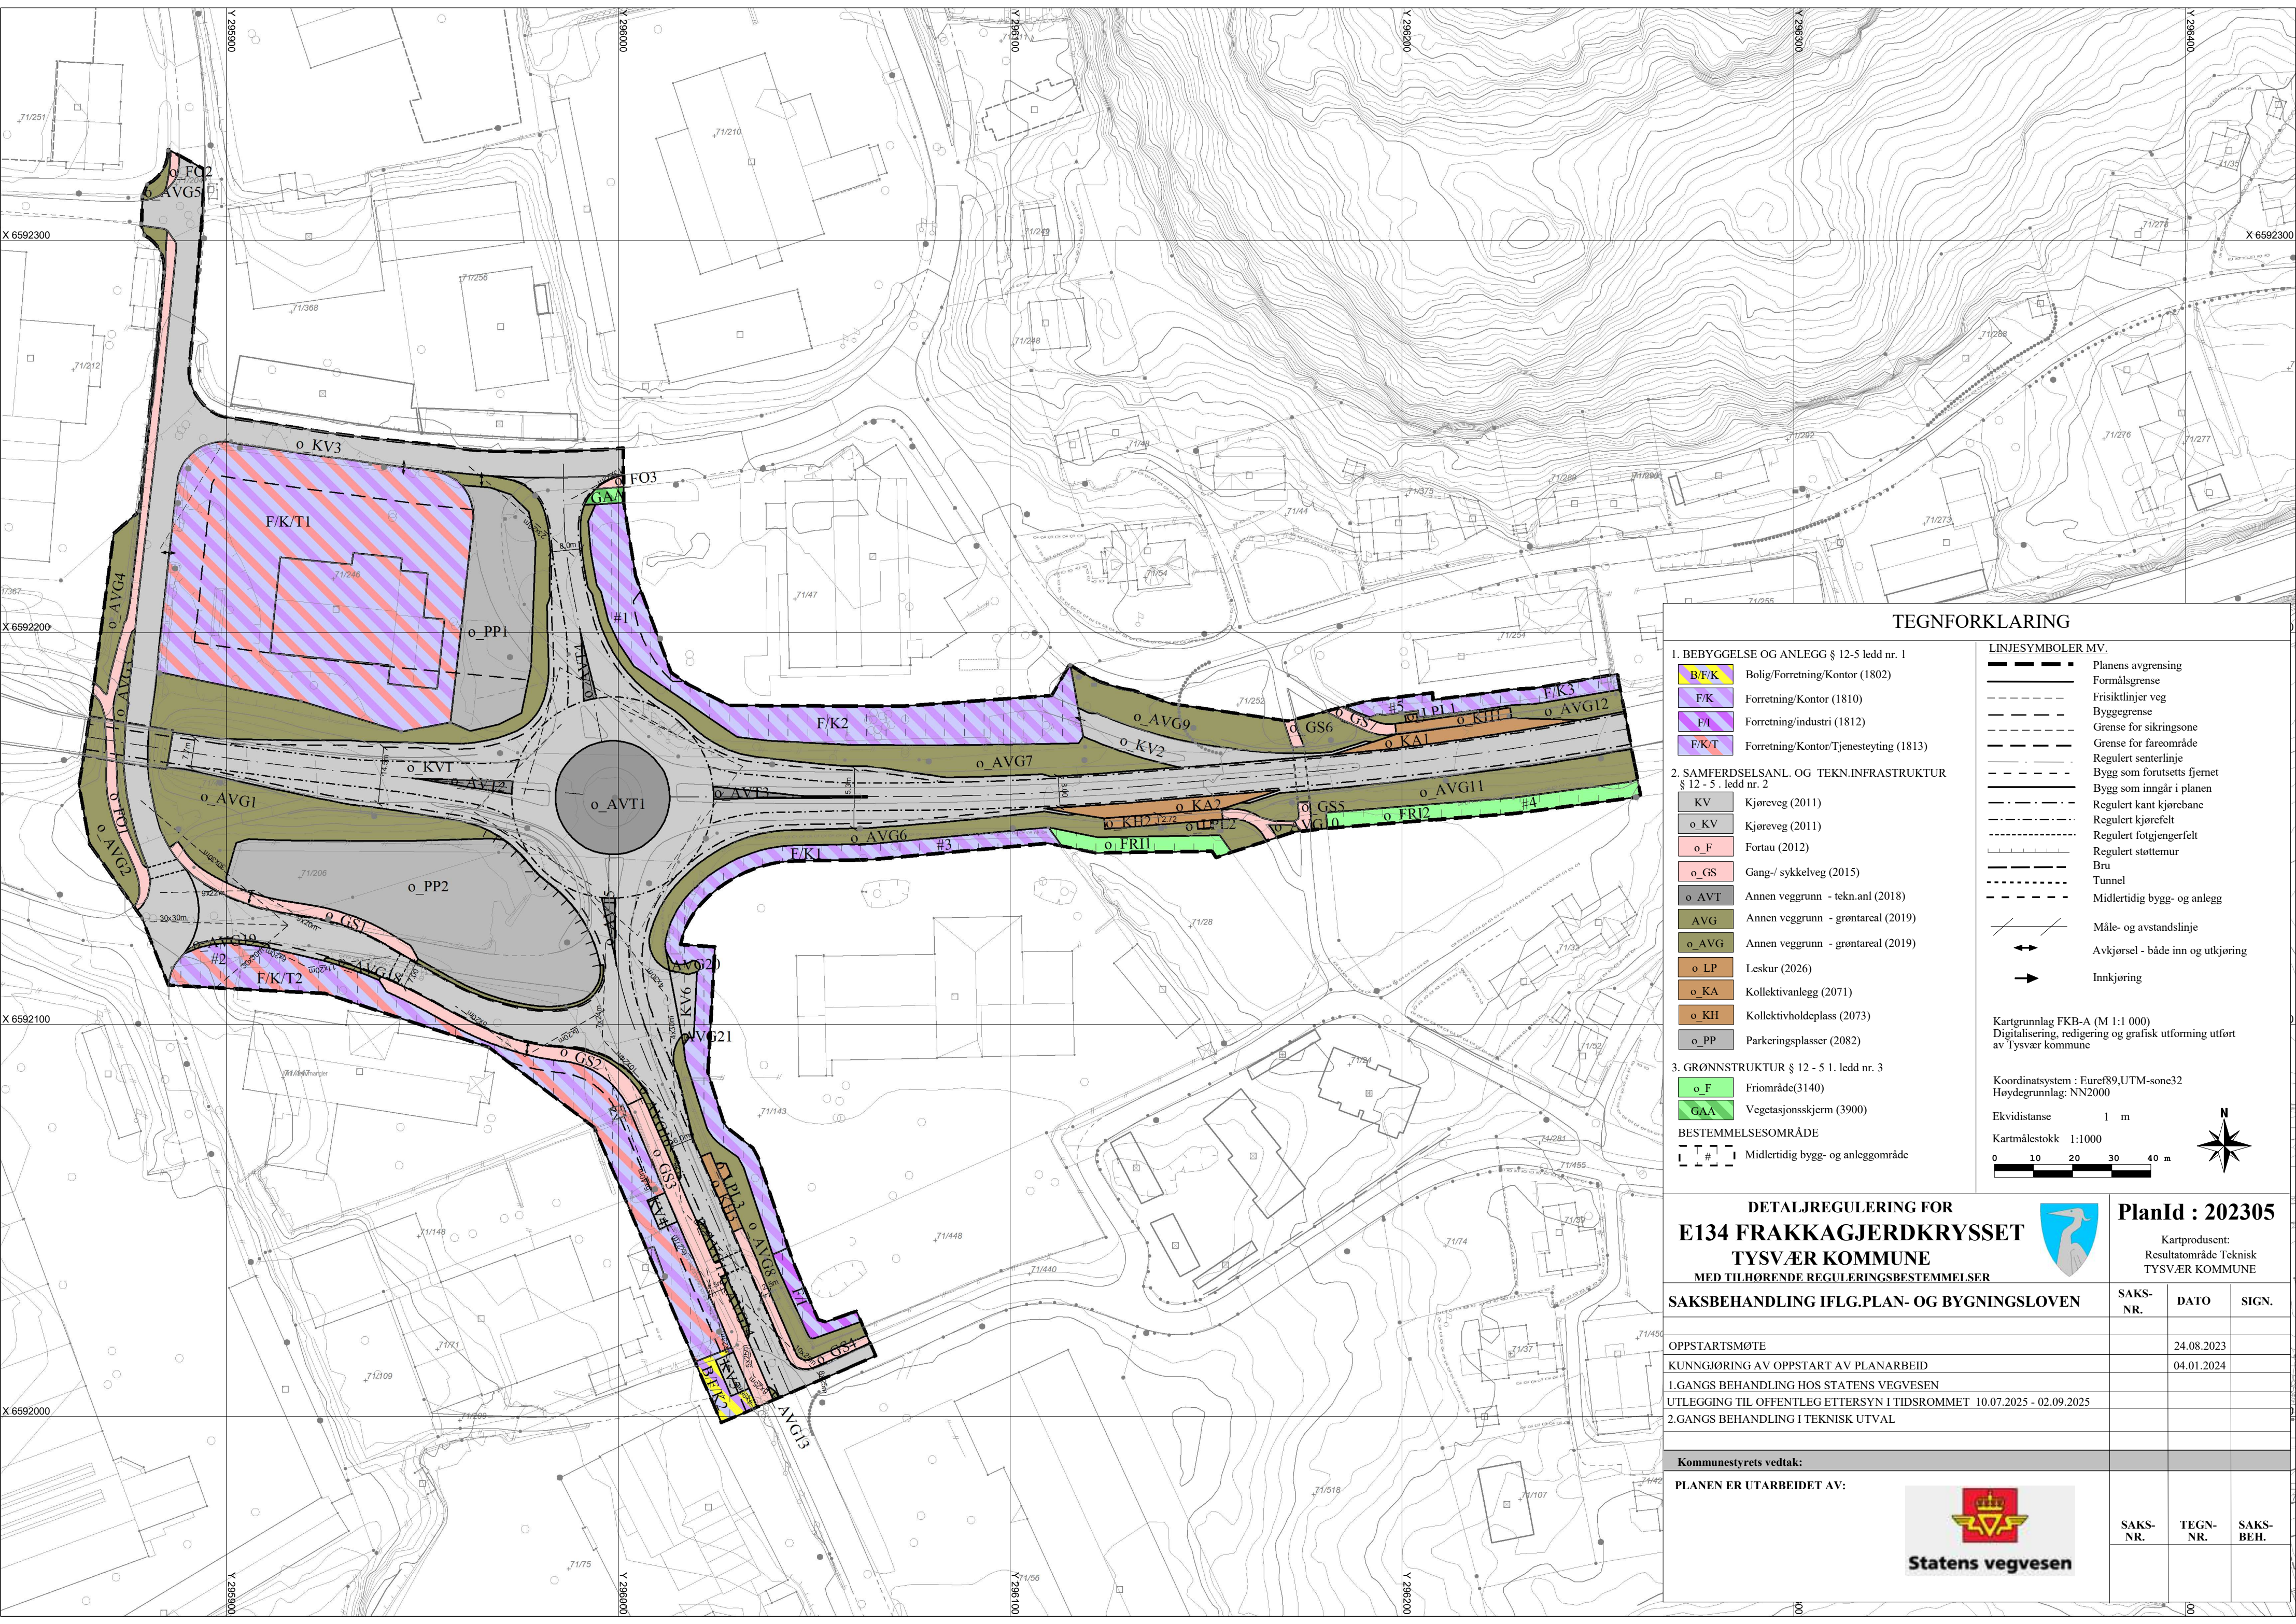

TEGNFORKLARING

1. BEBYGGELSE OG ANLEGG § 12-5 ledd nr. 1
- B/F/K Bolig/Forretning/Kontor (1802)
 - F/K Forretning/Kontor (1810)
 - F/I Forretning/industri (1812)
 - F/K/T Forretning/Kontor/Tjenesteyting (1813)

2. SAMFERDSELSANL. OG TEKN.INFRASTRUKTUR § 12 - 5 . ledd nr. 2

- KV Kjøreveg (2011)
- o_KV Kjøreveg (2011)
- o_F Fortau (2012)
- o_GS Gang-/ sykkelveg (2015)
- o_AVT Annen veggrunn - tekn.anl (2018)
- o_AVG Annen veggrunn - grøntareal (2019)
- o_LP Leskur (2026)
- o_KA Kollektivanlegg (2071)
- o_KH Kollektivholdeplass (2073)
- o_PP Parkeringsplasser (2082)

3. GRØNNSTRUKTUR § 12 - 5 1. ledd nr. 3

- o_F Friområde(3140)
- GAA Vegetasjonsskjerm (3900)

BESTEMMELSEOMRÅDE

- # Midlertidig bygg- og anleggsområde

LINJESYMBOLER MV.

- Planens avgrensning
- Formålsgrense
- Frisiktlinjer veg
- Byggsgrense
- Grense for sikringsone
- Grense for faroområde
- Regulert senterlinje
- Bygg som forutsetts fjernet
- Bygg som inngår i planen
- Regulert kant kjørebane
- Regulert kjørefelt
- Regulert fotgjengerfelt
- Regulert støttemur
- Bru
- Tunnel
- Midlertidig bygg- og anlegg
- Måle- og avstandslinje
- Avkjørsel - både inn og utkjøring
- Innkjøring

Kartgrunnlag FKB-A (M 1:1 000)
Digitalisering, redigering og grafisk utforming utført av Tysvær kommune

Koordinatsystem : Euref89,UTM-sone32
Høydegrunnlag: NN2000

Ekvidistanse 1 m

Kartmålestokk 1:1000



DETALJREGULERING FOR
E134 FRAKKAGJERDKRYSSET
TYSVÆR KOMMUNE
MED TILHØRENDE REGULERINGSBESTEMMELSER



PlanId : 202305

Kartprodusent:
Resultatområde Teknisk
TYSVÆR KOMMUNE

SAKSBEHANDLING IFLG.PLAN- OG BYGNINGSLOVEN	SAKS-NR.	DATO	SIGN.
OPPSTARTSMØTE		24.08.2023	
KUNNGJØRING AV OPPSTART AV PLANARBEID		04.01.2024	
1.GANGS BEHANDLING HOS STATENS VEGVESEN			
UTLEGGING TIL OFFENTLEG ETTERSYN I TIDSROMMET 10.07.2025 - 02.09.2025			
2.GANGS BEHANDLING I TEKNISK UTVAL			

Kommunestyrets vedtak:

PLANEN ER UTARBEIDET AV:



SAKS-NR.	TEGN-NR.	SAKS-BEH.
----------	----------	-----------