


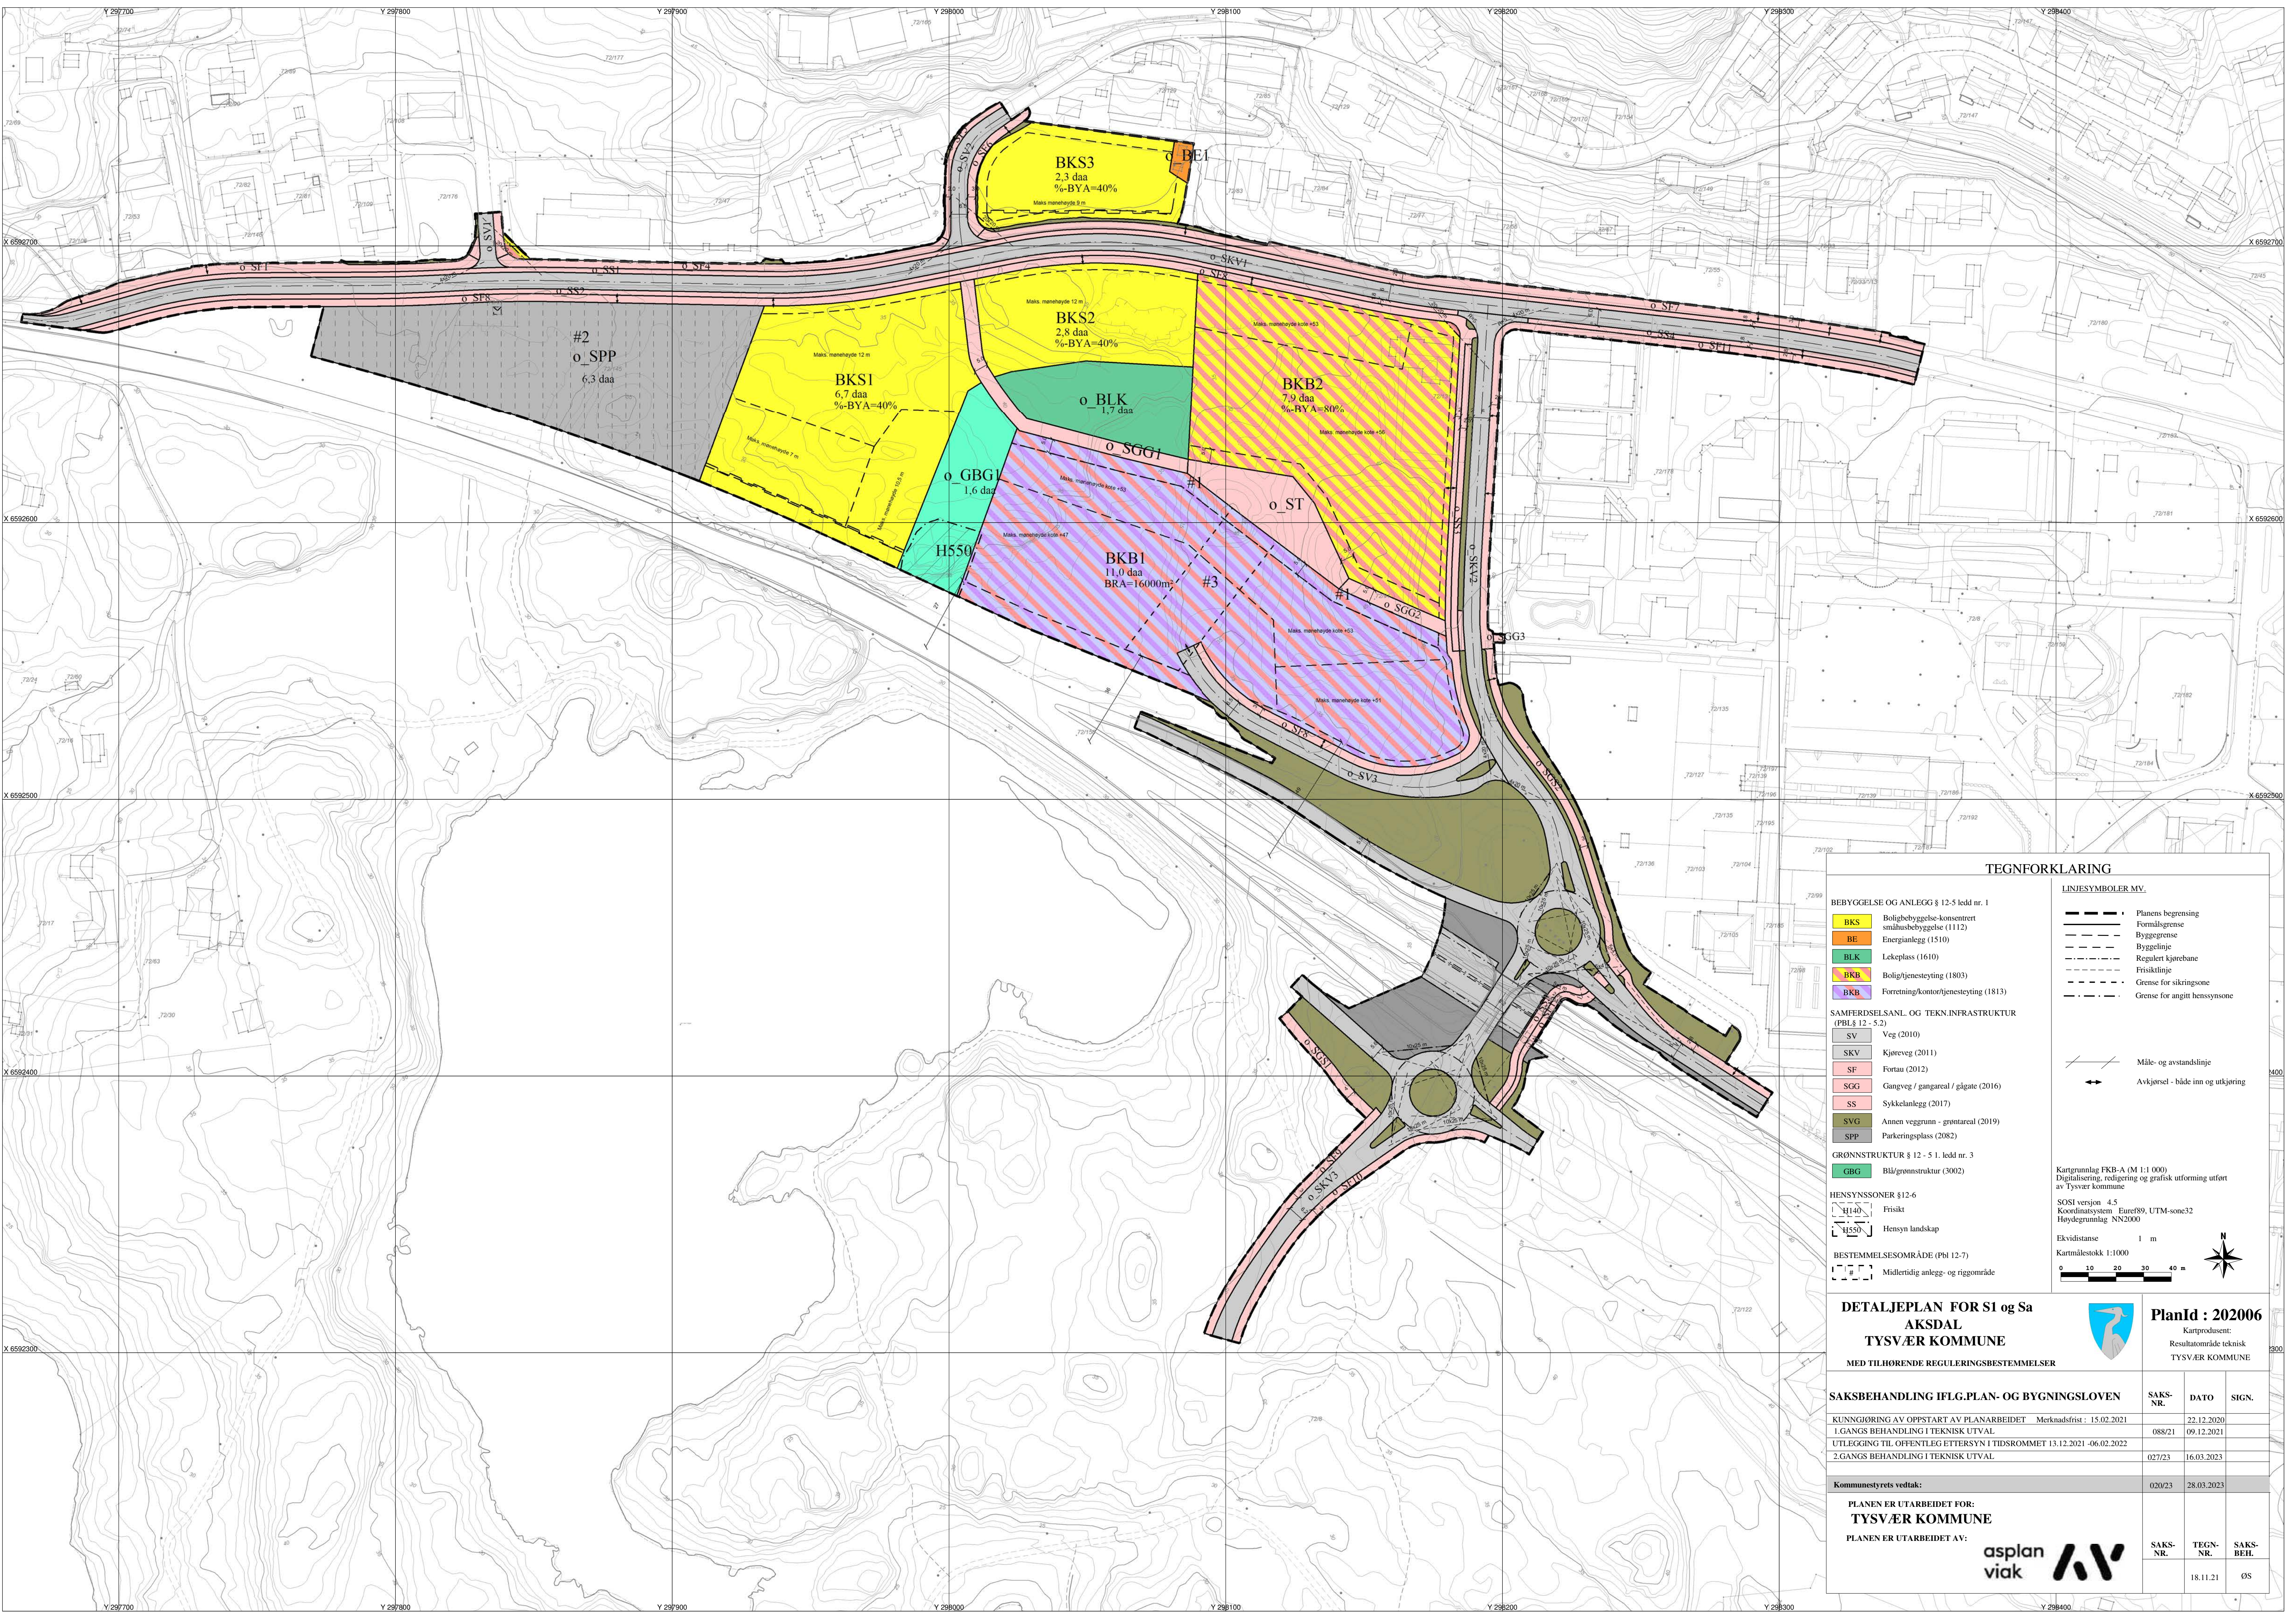

TEGNFORKLARING

BEBYGGELSE OG ANLEGG § 12-5 ledd nr. 1

BKS

Boligbebyggelse-konsentrert småhusbebyggelse (1112)

BE

Energianlegg (1510)

BLK

Lekeplass (1610)

BKB

Bolig/tjenesteyting (1803)

BKB

Forretning/kontor/tjenesteyting (1813)

SAMFERDSELSANL. OG TEKN.INFRASTRUKTUR (Pbl § 12 - 5.2)

SV

Veg (2010)

SKV

Kjøreveg (2011)

SF

Fortau (2012)

SGG

Gangveg / gangareal / gågate (2016)

SS

Sykkelanlegg (2017)

SVG

Annen veggrunn - grøntareal (2019)

SPP

Parkeringsplass (2082)

GRØNNSTRUKTUR § 12 - 5.1, ledd nr. 3

GBG

Blå/grønnstruktur (3002)

HENSYNSSONER §12-6

H40

Friskit

H50

Hensyn landskap

BESTEMMELSESSOMRÅDE (Pbl 12-7)

Midlertidig anlegg- og riggområde

LINJESYMBOLER MV.

Planens begrensning

Formålsgrense

Byggesgrense

Byggelinje

Regulert kjørebane

Friskitlinje

Grense for sikringsone

Grense for angitt hensynszone

Måle- og avstandslinje

Avkjørsel - både inn og utkjørsel

Kartgrunnlag FKB-A (M 1:1000)

Digitalisering, redigering og grafisk utforming utført av Tysvær kommune

SOSI versjon 4.5

Koordinatsystem: Euro89, UTM-zone32

Høydegrunnlag: NN2000

Ekvidistanse 1 m

Kartmålestokk 1:1000

0

10

20

30

40

50

N

DETALJEPLAN FOR S1 og Sa

AKSDAL

TYSVÆR KOMMUNE

MED TILHØRENDE REGULERINGSBESTEMMELSER

PlanId : 202006

Kartprodusent: Resultatområde teknisk TYSVÆR KOMMUNE

SAKSBEHANDLING IFLG.PLAN- OG BYGNINGSLOVEN

KUNNGJØRING AV OPPSTART AV PLANARBEIDET Merknadsfrist: 15.02.2021

1.GANGS BEHANDLING I TEKNISK UTVAL

UTLEGGING TIL OFFENTLEG ETTERSYN I TIDSROMMET 13.12.2021 -06.02.2022

2.GANGS BEHANDLING I TEKNISK UTVAL

SAKS-NR.

DATO

SIGN.

088/21

09.12.2021

027/23

16.03.2023

020/23

28.03.2023

PLANEN ER UTARBEIDET FOR: TYSVÆR KOMMUNE

PLANEN ER UTARBEIDET AV: asplan viak

SAKS-NR.

TEGN-NR.

SAKS-BEH.

18.11.21

ØS