


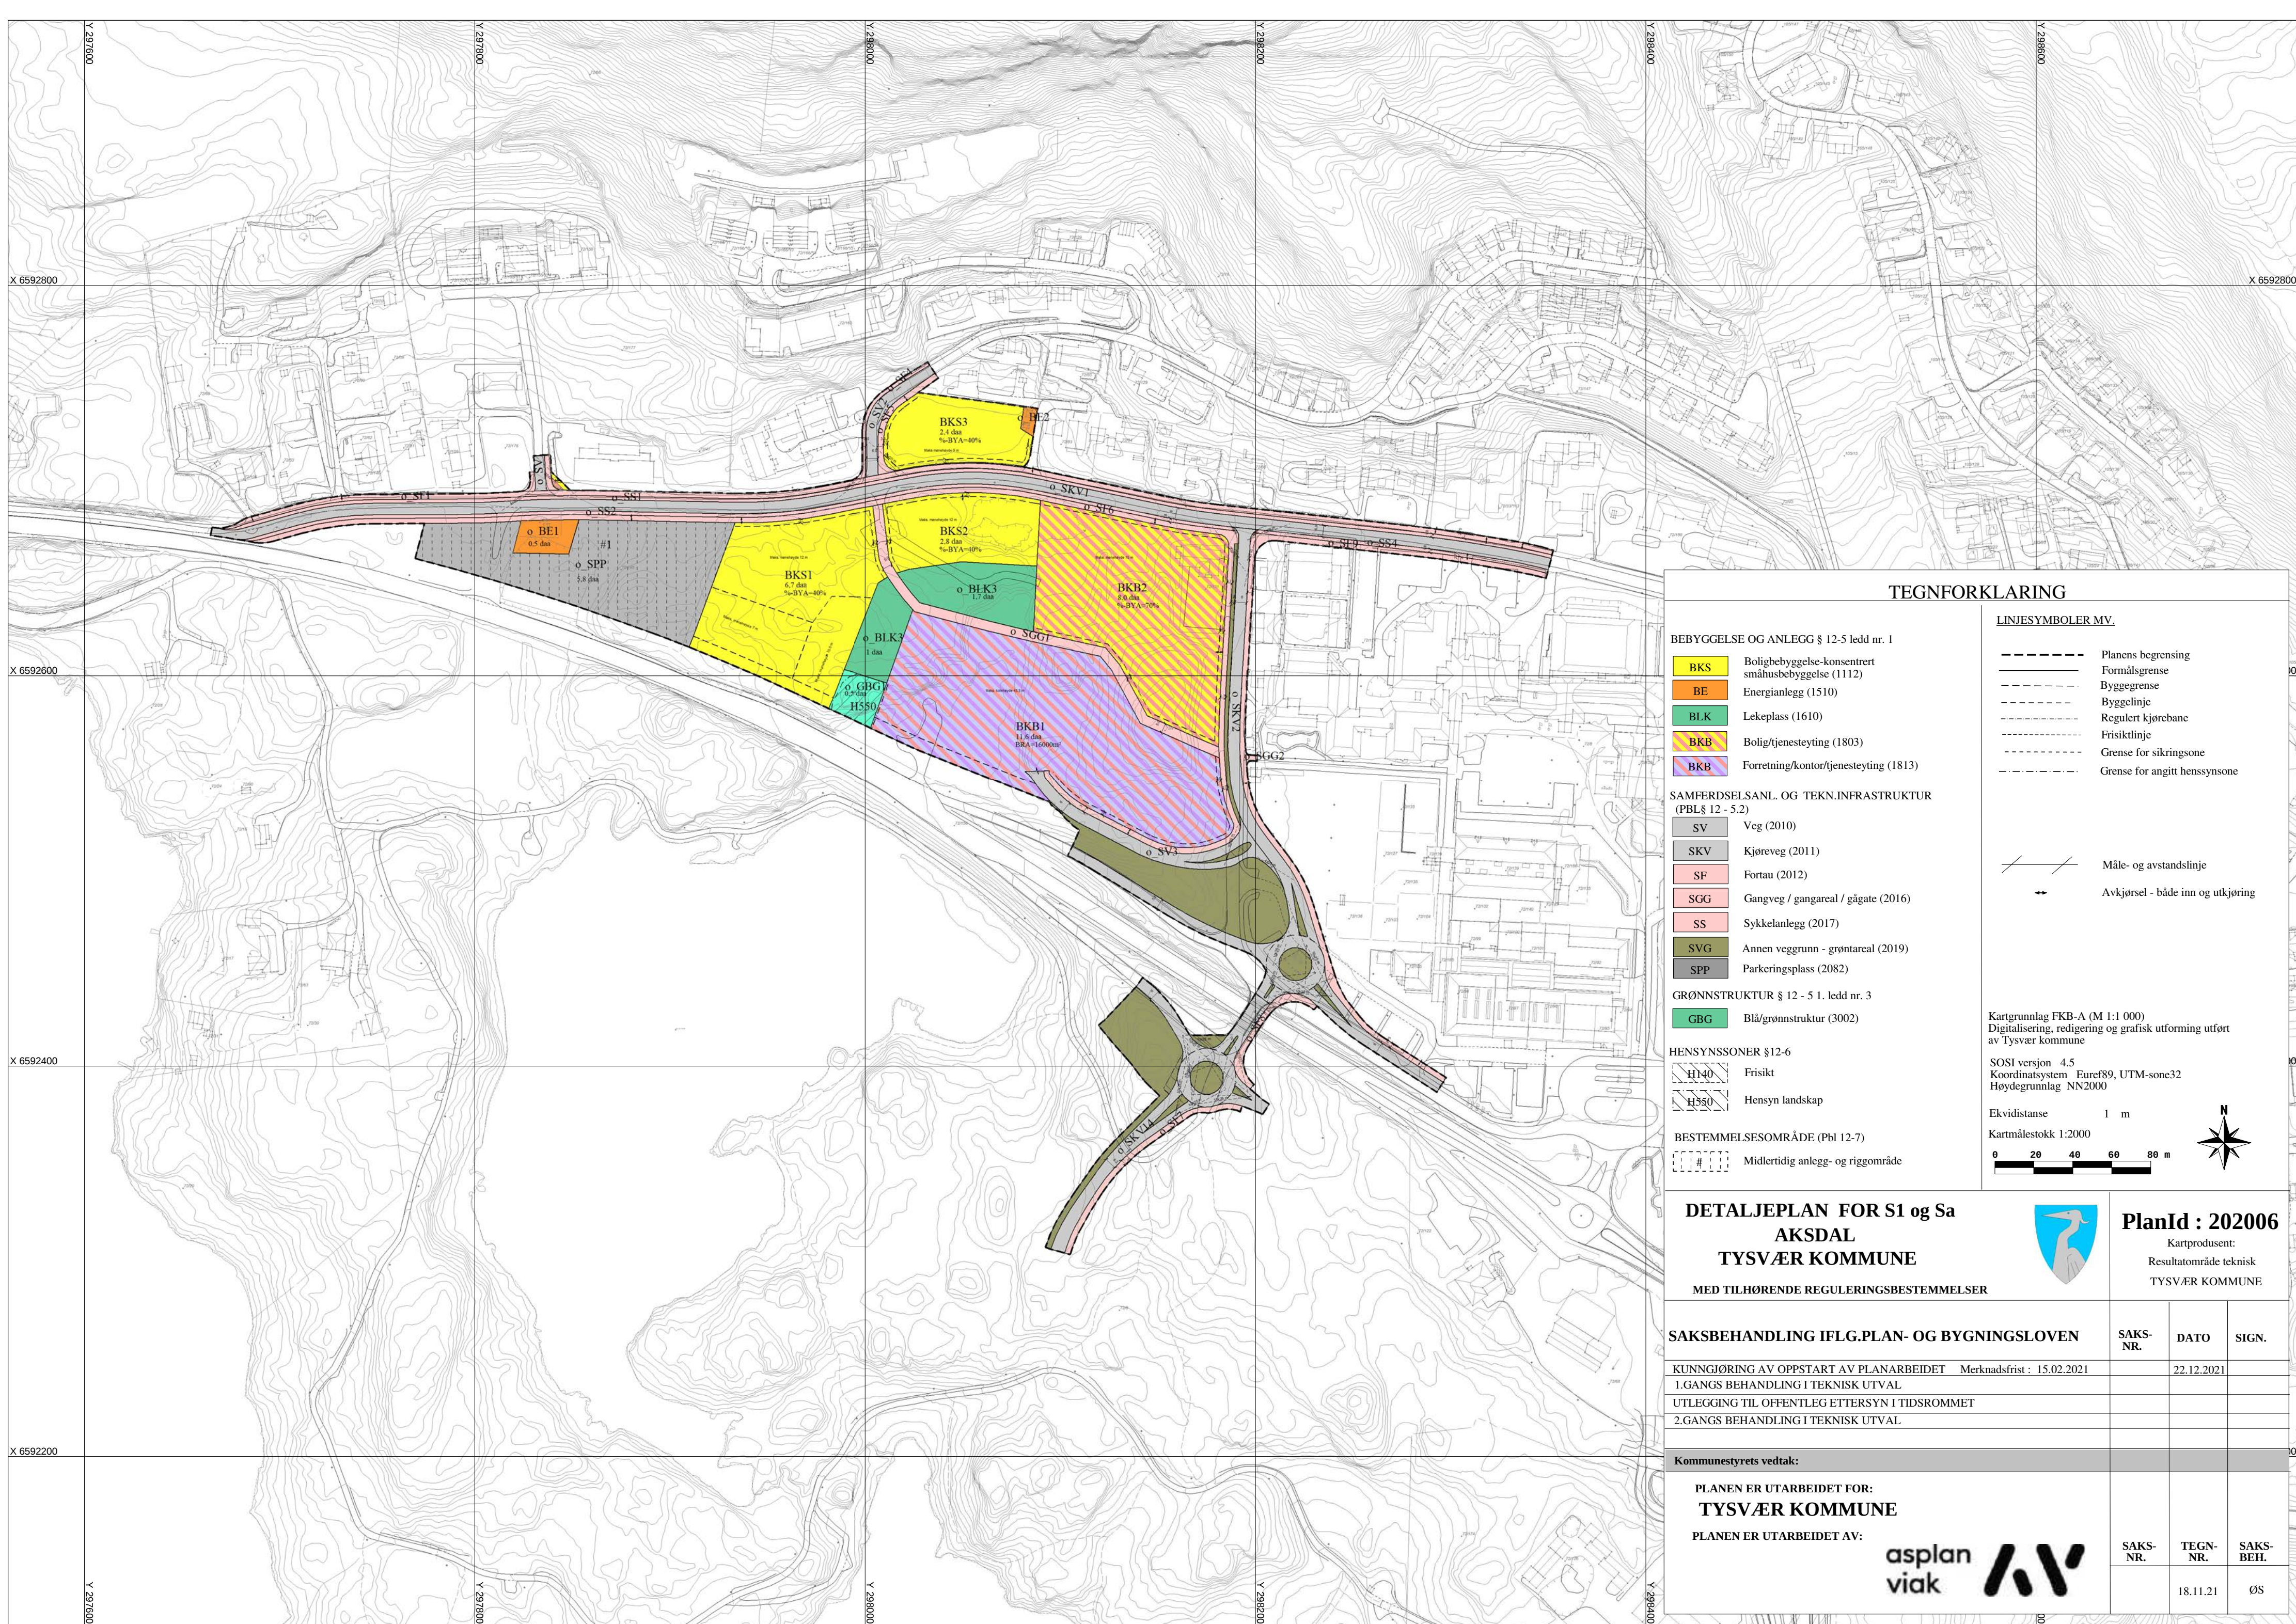

TEGNFORKLARING

BEBYGGELSE OG ANLEGG § 12-5 ledd nr. 1

- BKS** Boligbebyggelse-konsentrert småhusbebyggelse (1112)
- BE** Energianlegg (1510)
- BLK** Lekeplass (1610)
- BKB** Bolig/tjenesteyting (1803)
- BKB** Forretning/kontor/tjenesteyting (1813)

SAMFERDSELSANL. OG TEKN.INFRASTRUKTUR (PBL § 12 - 5.2)

- SV** Veg (2010)
- SKV** Kjørveg (2011)
- SF** Fortau (2012)
- SGG** Gangveg / gangareal / gågate (2016)
- SS** Sykkelanlegg (2017)
- SVG** Annen veggrunn - grøntareal (2019)
- SPP** Parkeringsplass (2082)

GRØNNSTRUKTUR § 12 - 5 1. ledd nr. 3

- GBG** Blå/grønnstruktur (3002)

HENSYNSSONER § 12-6

- H140** Frisikt
- H350** Hensyn landskap

BESTEMMELSEOMRÅDE (Pbl 12-7)

- #** Midlertidig anlegg- og riggområde

LINJESYMBOLER MV.

- Planens begrensning
- Formålsgrense
- Byggegrense
- Byggelinje
- Regulert kjørebane
- Frisiktlinje
- Grense for sikringsone
- Grense for angitt hensynssone

Måle- og avstandslinje

Avkjørsel - både inn og utkjøring

Kartgrunnlag FKB-A (M 1:1 000)
Digitalisering, redigering og grafisk utforming utført av Tysvær kommune

SOSI versjon 4.5
Koordinatsystem Euref89, UTM-sone32
Høydegrunnlag NN2000

Ekvidistanse 1 m

Kartmålestokk 1:2000

0 20 40 60 80 m

DETALJEPLAN FOR S1 og Sa AKSDAL TYSVÆR KOMMUNE MED TILHØRENDE REGULERINGSBESTEMMELSER  PlanId : 202006 Kartprodusent: Resultatområde teknisk TYSVÆR KOMMUNE			
SAKSBEHANDLING IFLG.PLAN- OG BYGNINGSLOVEN KUNNGJØRING AV OPPSTART AV PLANARBEIDET Merknadsfrist : 15.02.2021 1.GANGS BEHANDLING I TEKNISK UTVAL UTLEGGING TIL OFFENTLEG ETTERSYN I TIDSROMMET 2.GANGS BEHANDLING I TEKNISK UTVAL SAKS-NR. DATO SIGN.			
Kommunestyrets vedtak: PLANEN ER UTARBEIDET FOR: TYSVÆR KOMMUNE PLANEN ER UTARBEIDET AV: asplan viak  SAKS-NR. TEGN-NR. SAKS-BEH. 18.11.21 ØS			