
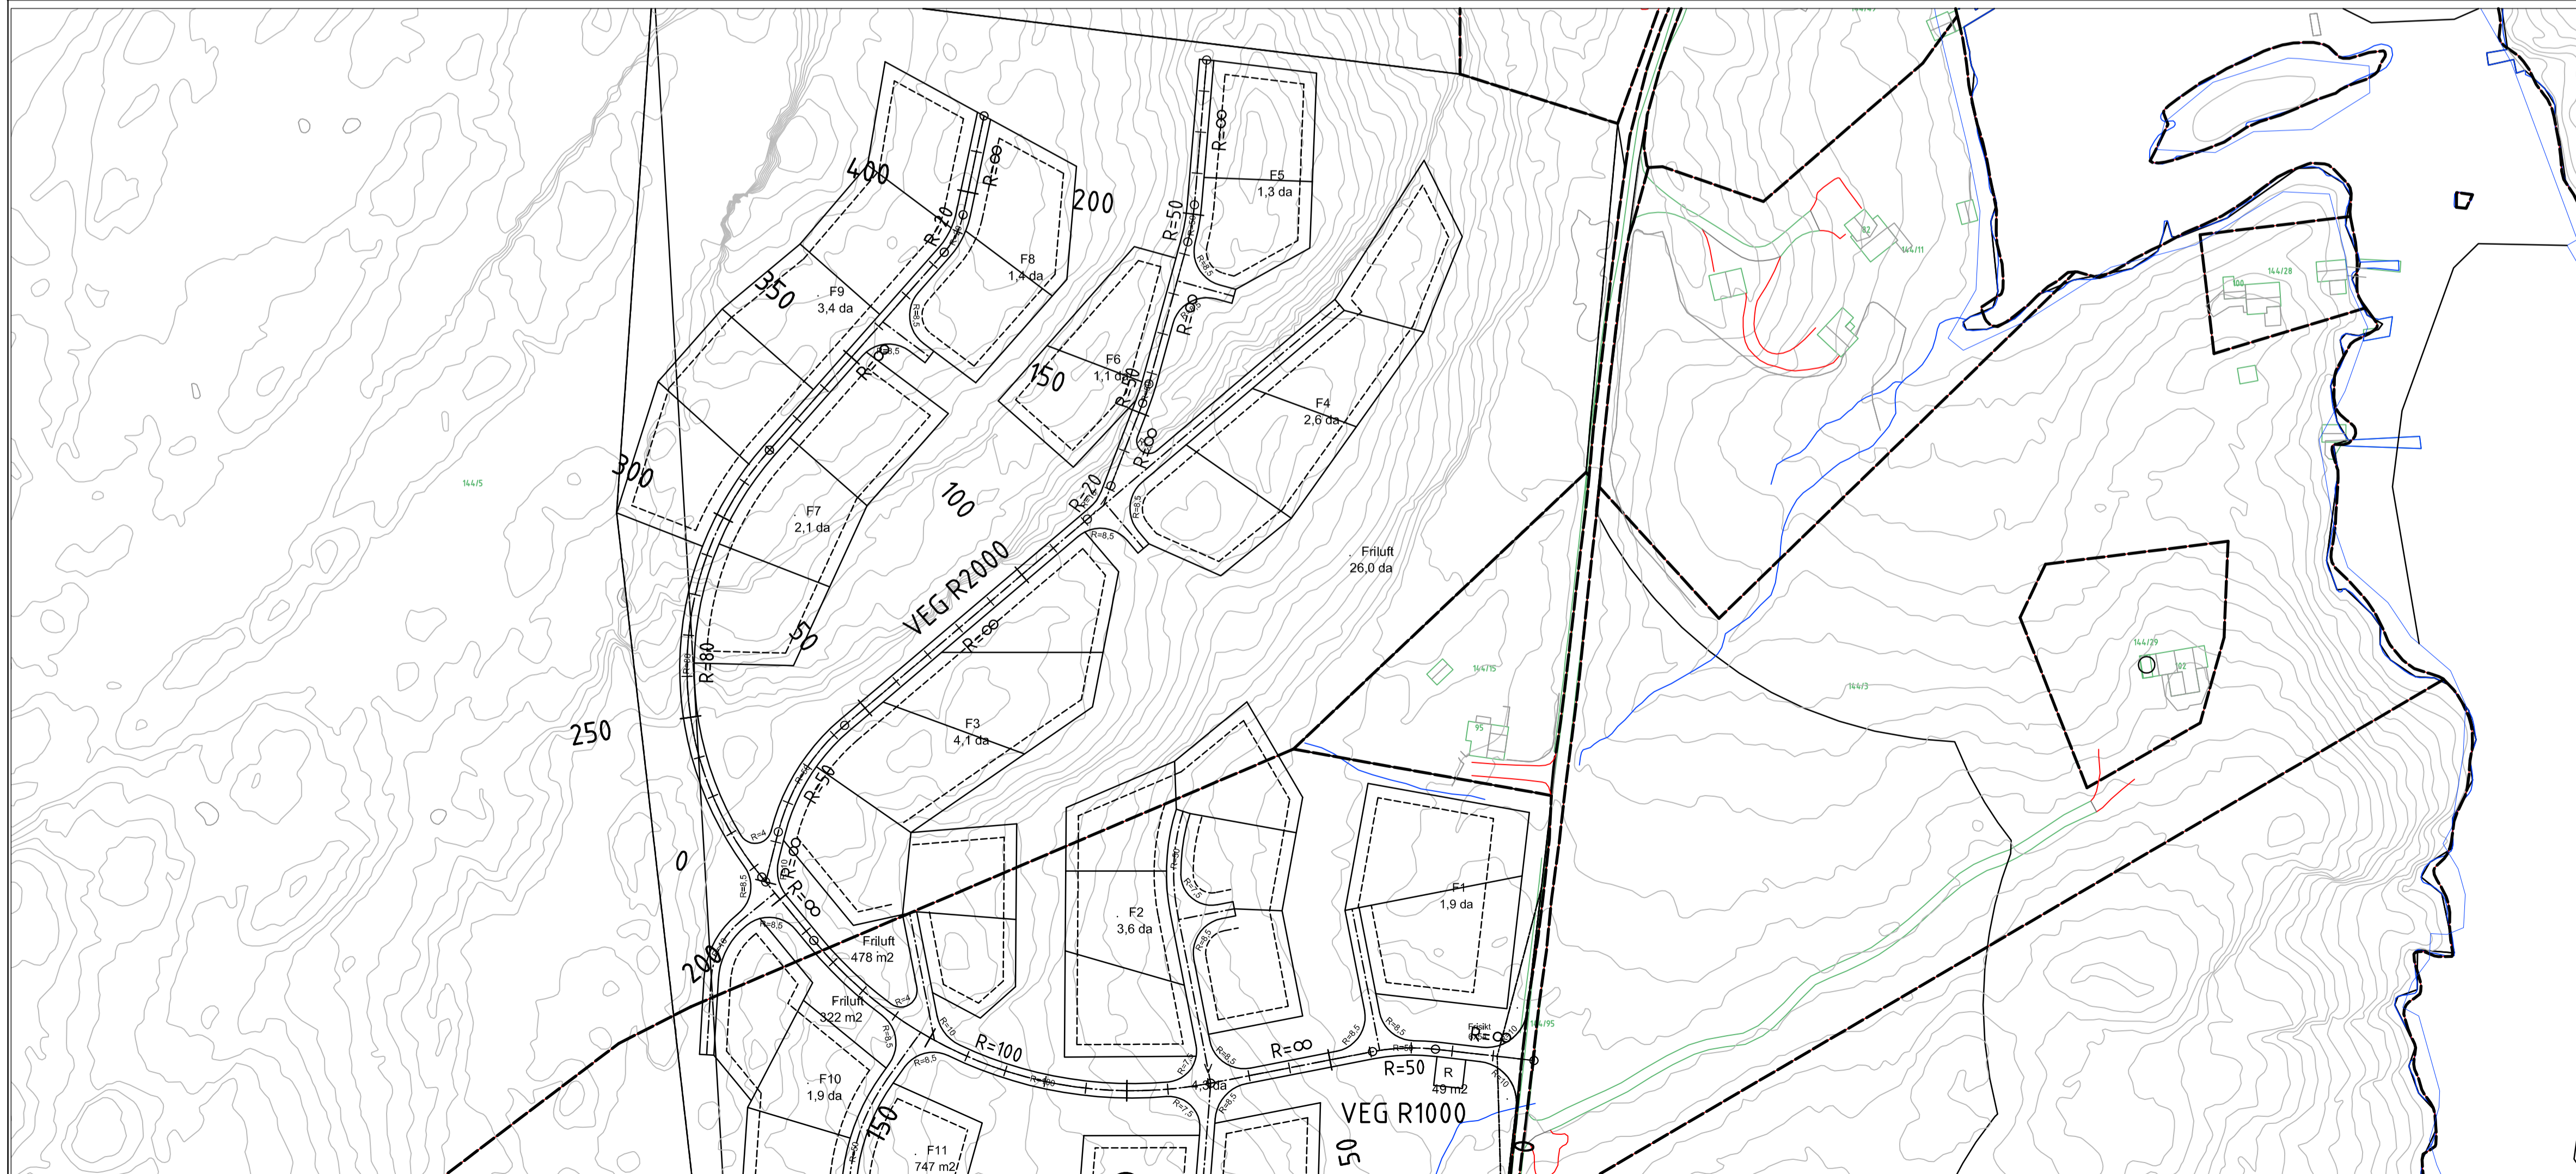


R1000

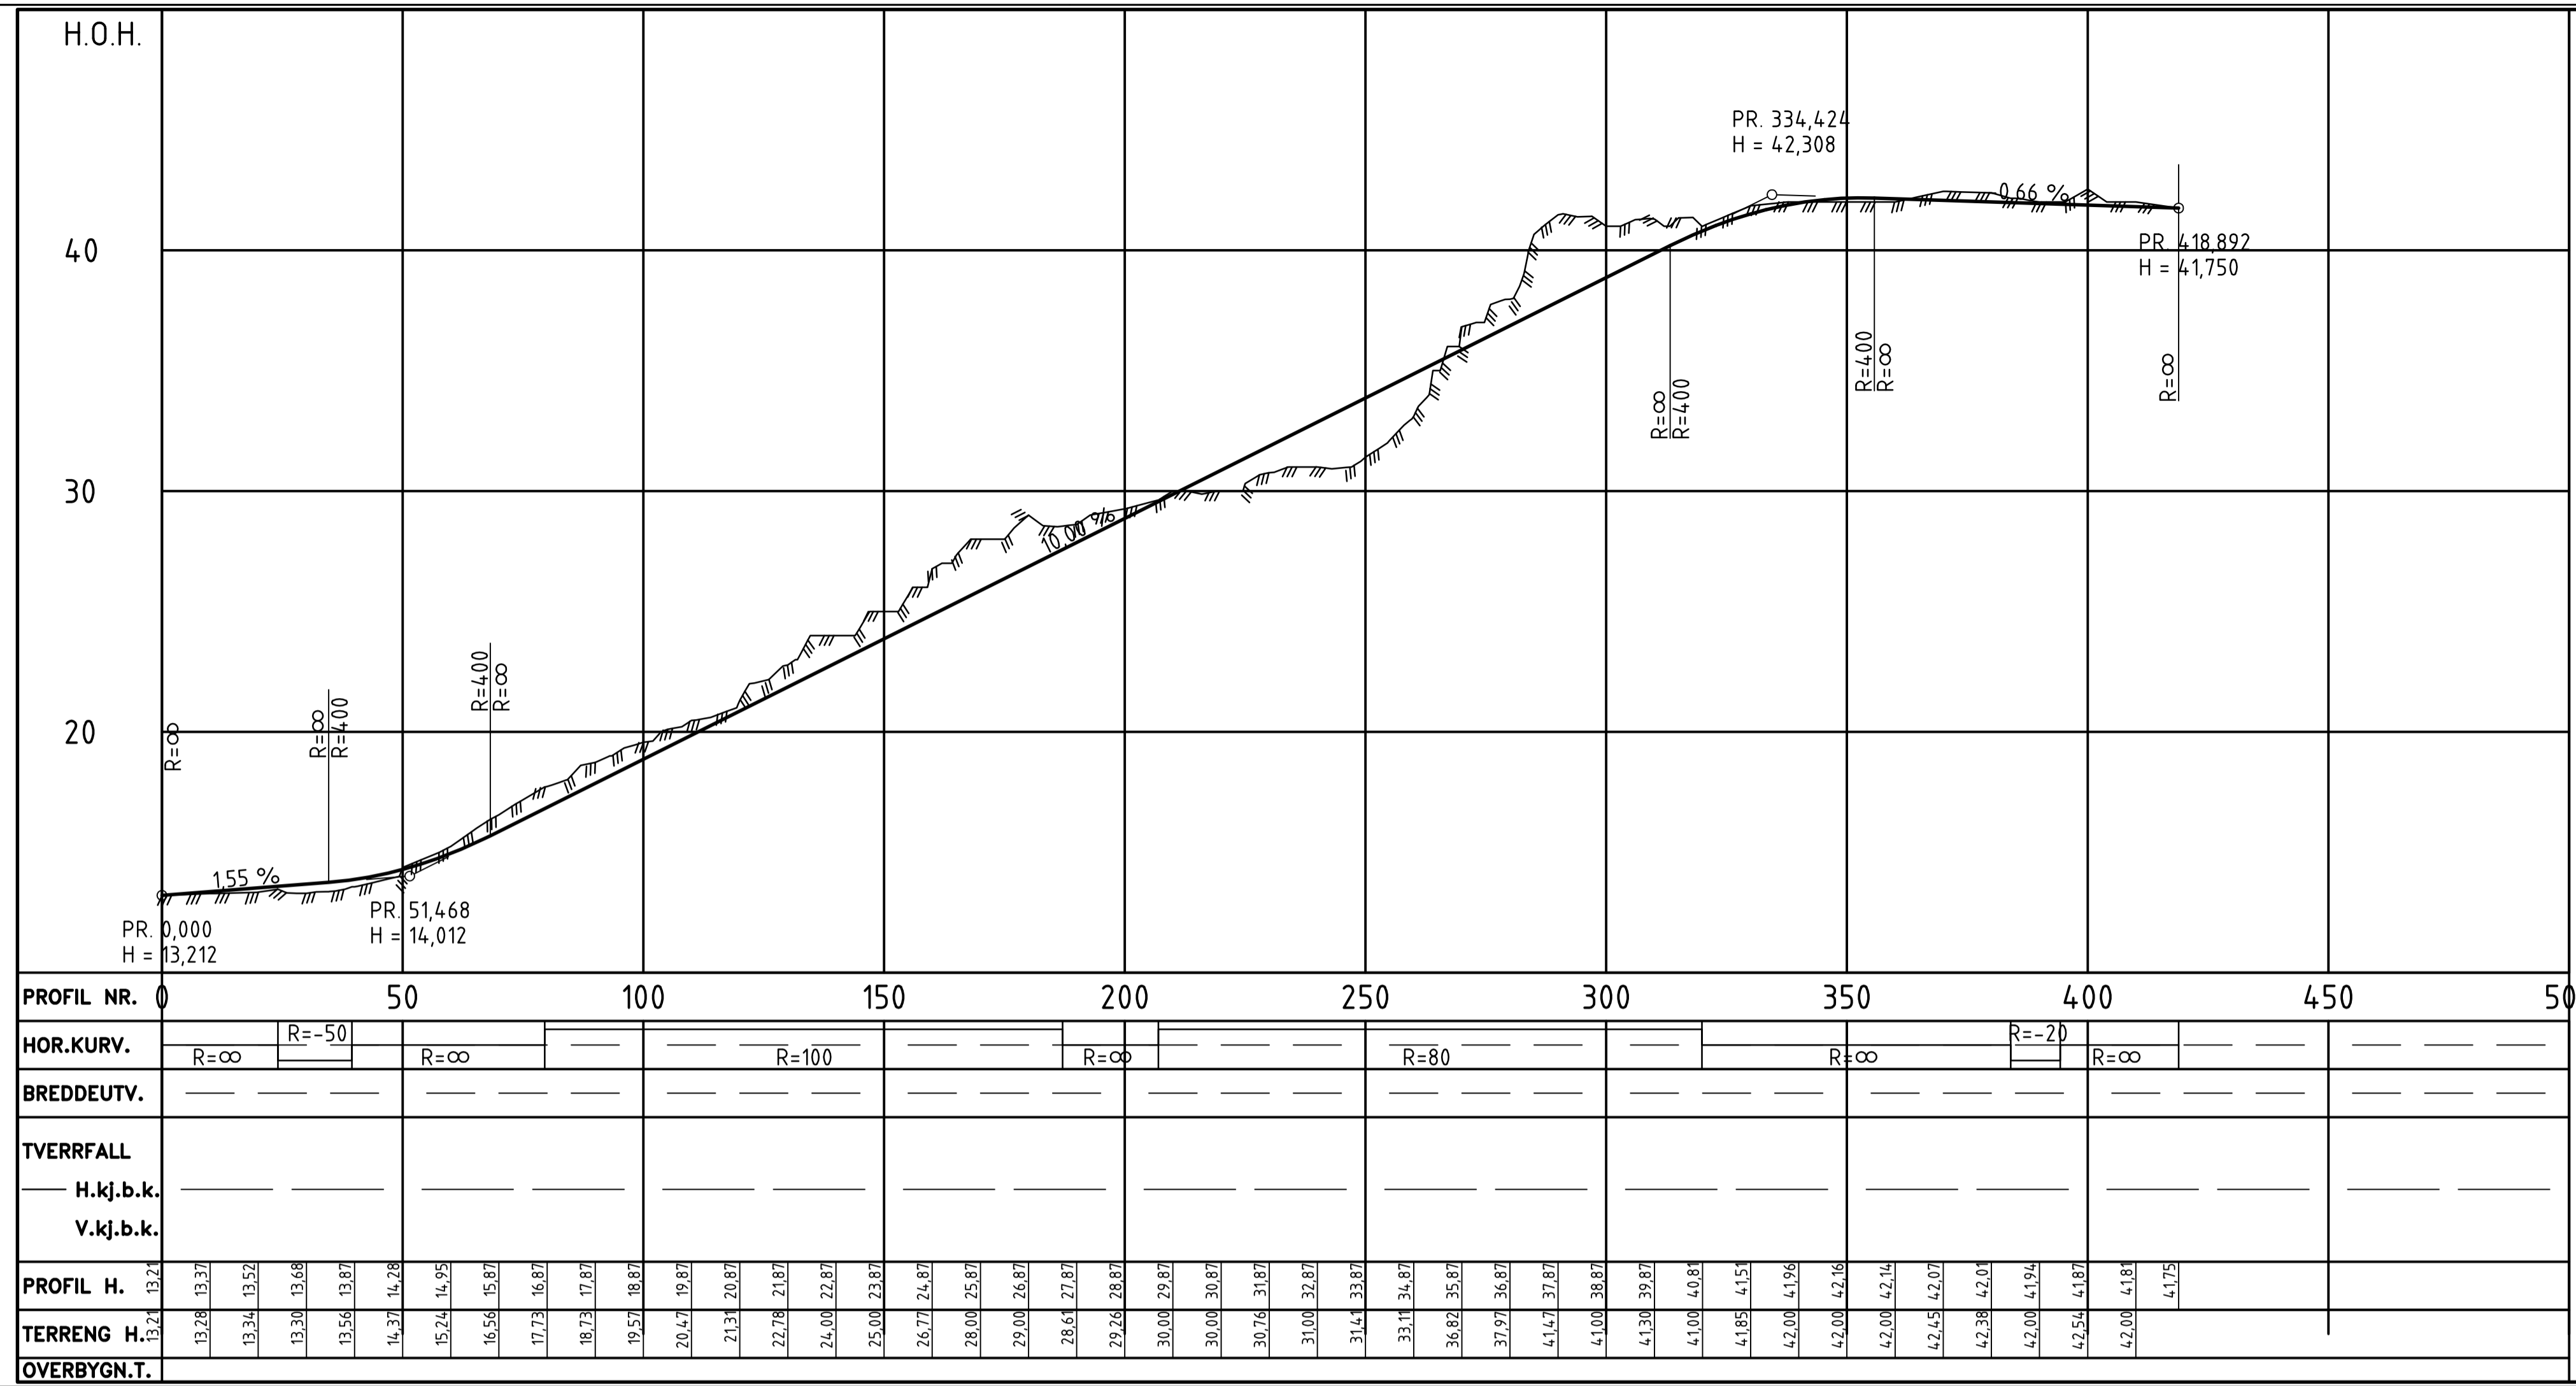

Rev.	Dato	Revideringen gjelder	Nr.	Saksb.	Sidem.k.	Oppdr.a.
Kåre Torodd Topnes			Tegnet av	LTT	Saksbehandler	MAGS
Teknisk plan for hyttefelt Topnesvågen			Sidemannskont.	MAGS	Oppdragsansvarlig	MAGS
Lengdeprofil R1000			Fag		Målestokk	1:1000 (A1)
			Dato	13.12.2017		1:1000
			Status			1:200
Oppdragsnr. A095780			Tegning nr.		003	Rev.
COWI			RIF			