



R2000


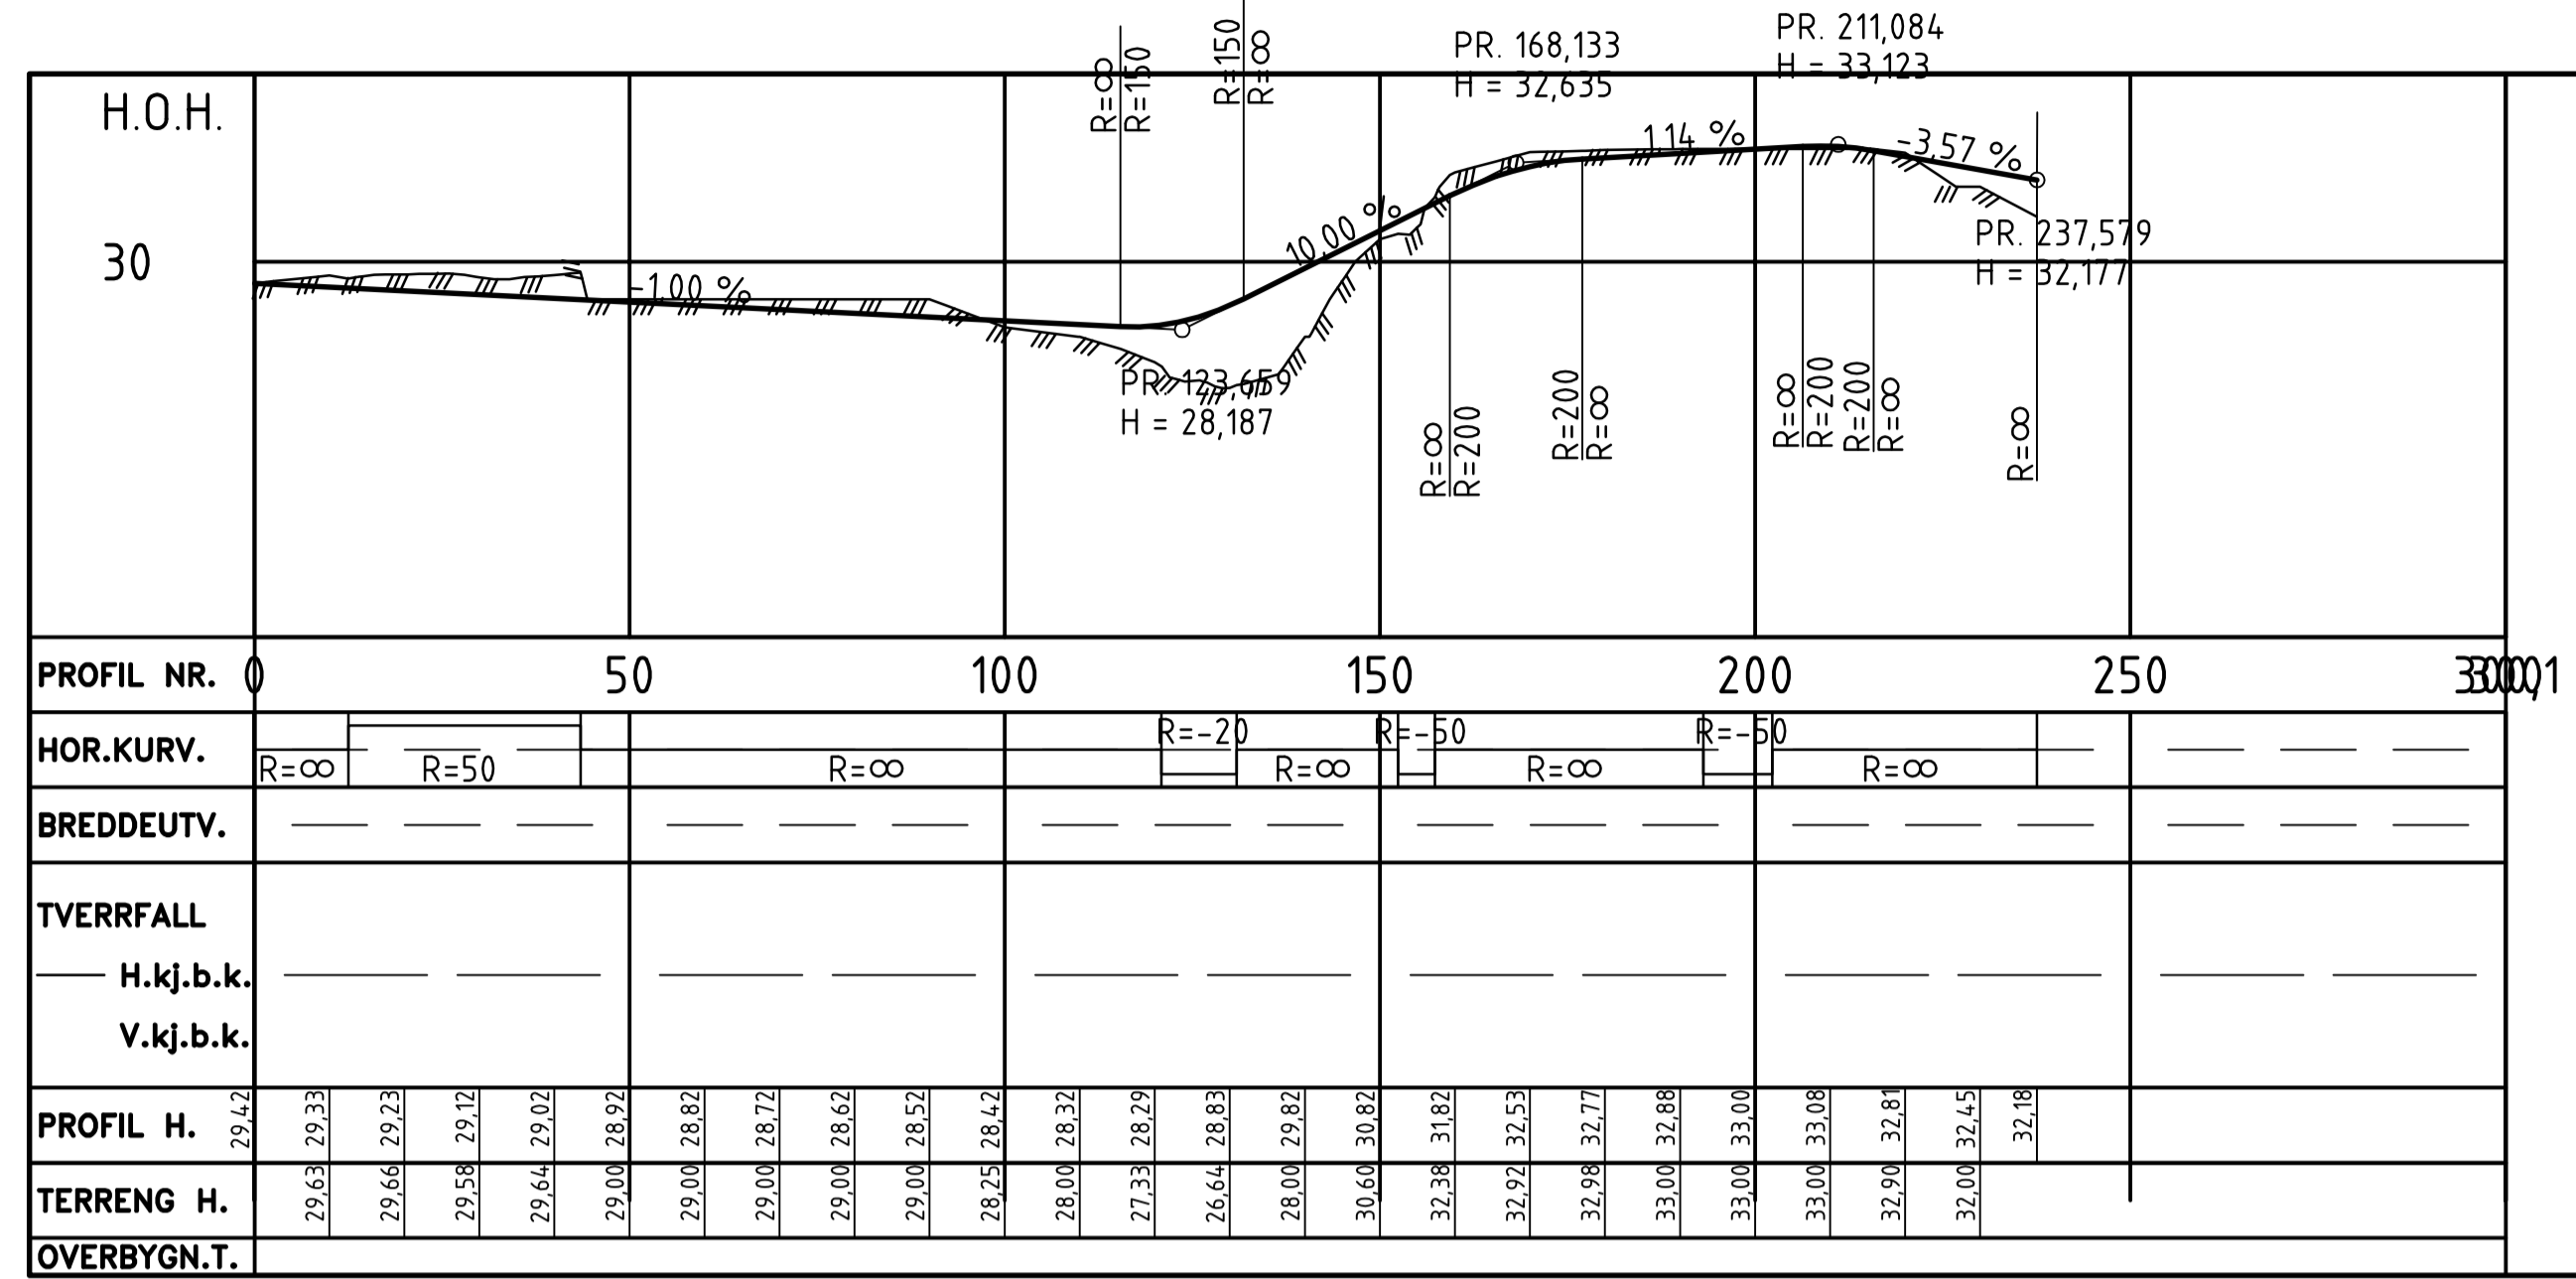


NORMALPROFIL

M = 1.50  
Mål i m

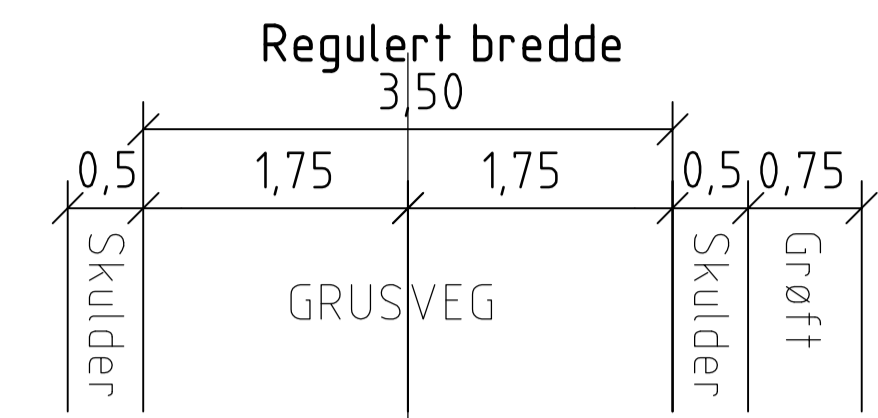

Skulder økes ved breddeutvidelser

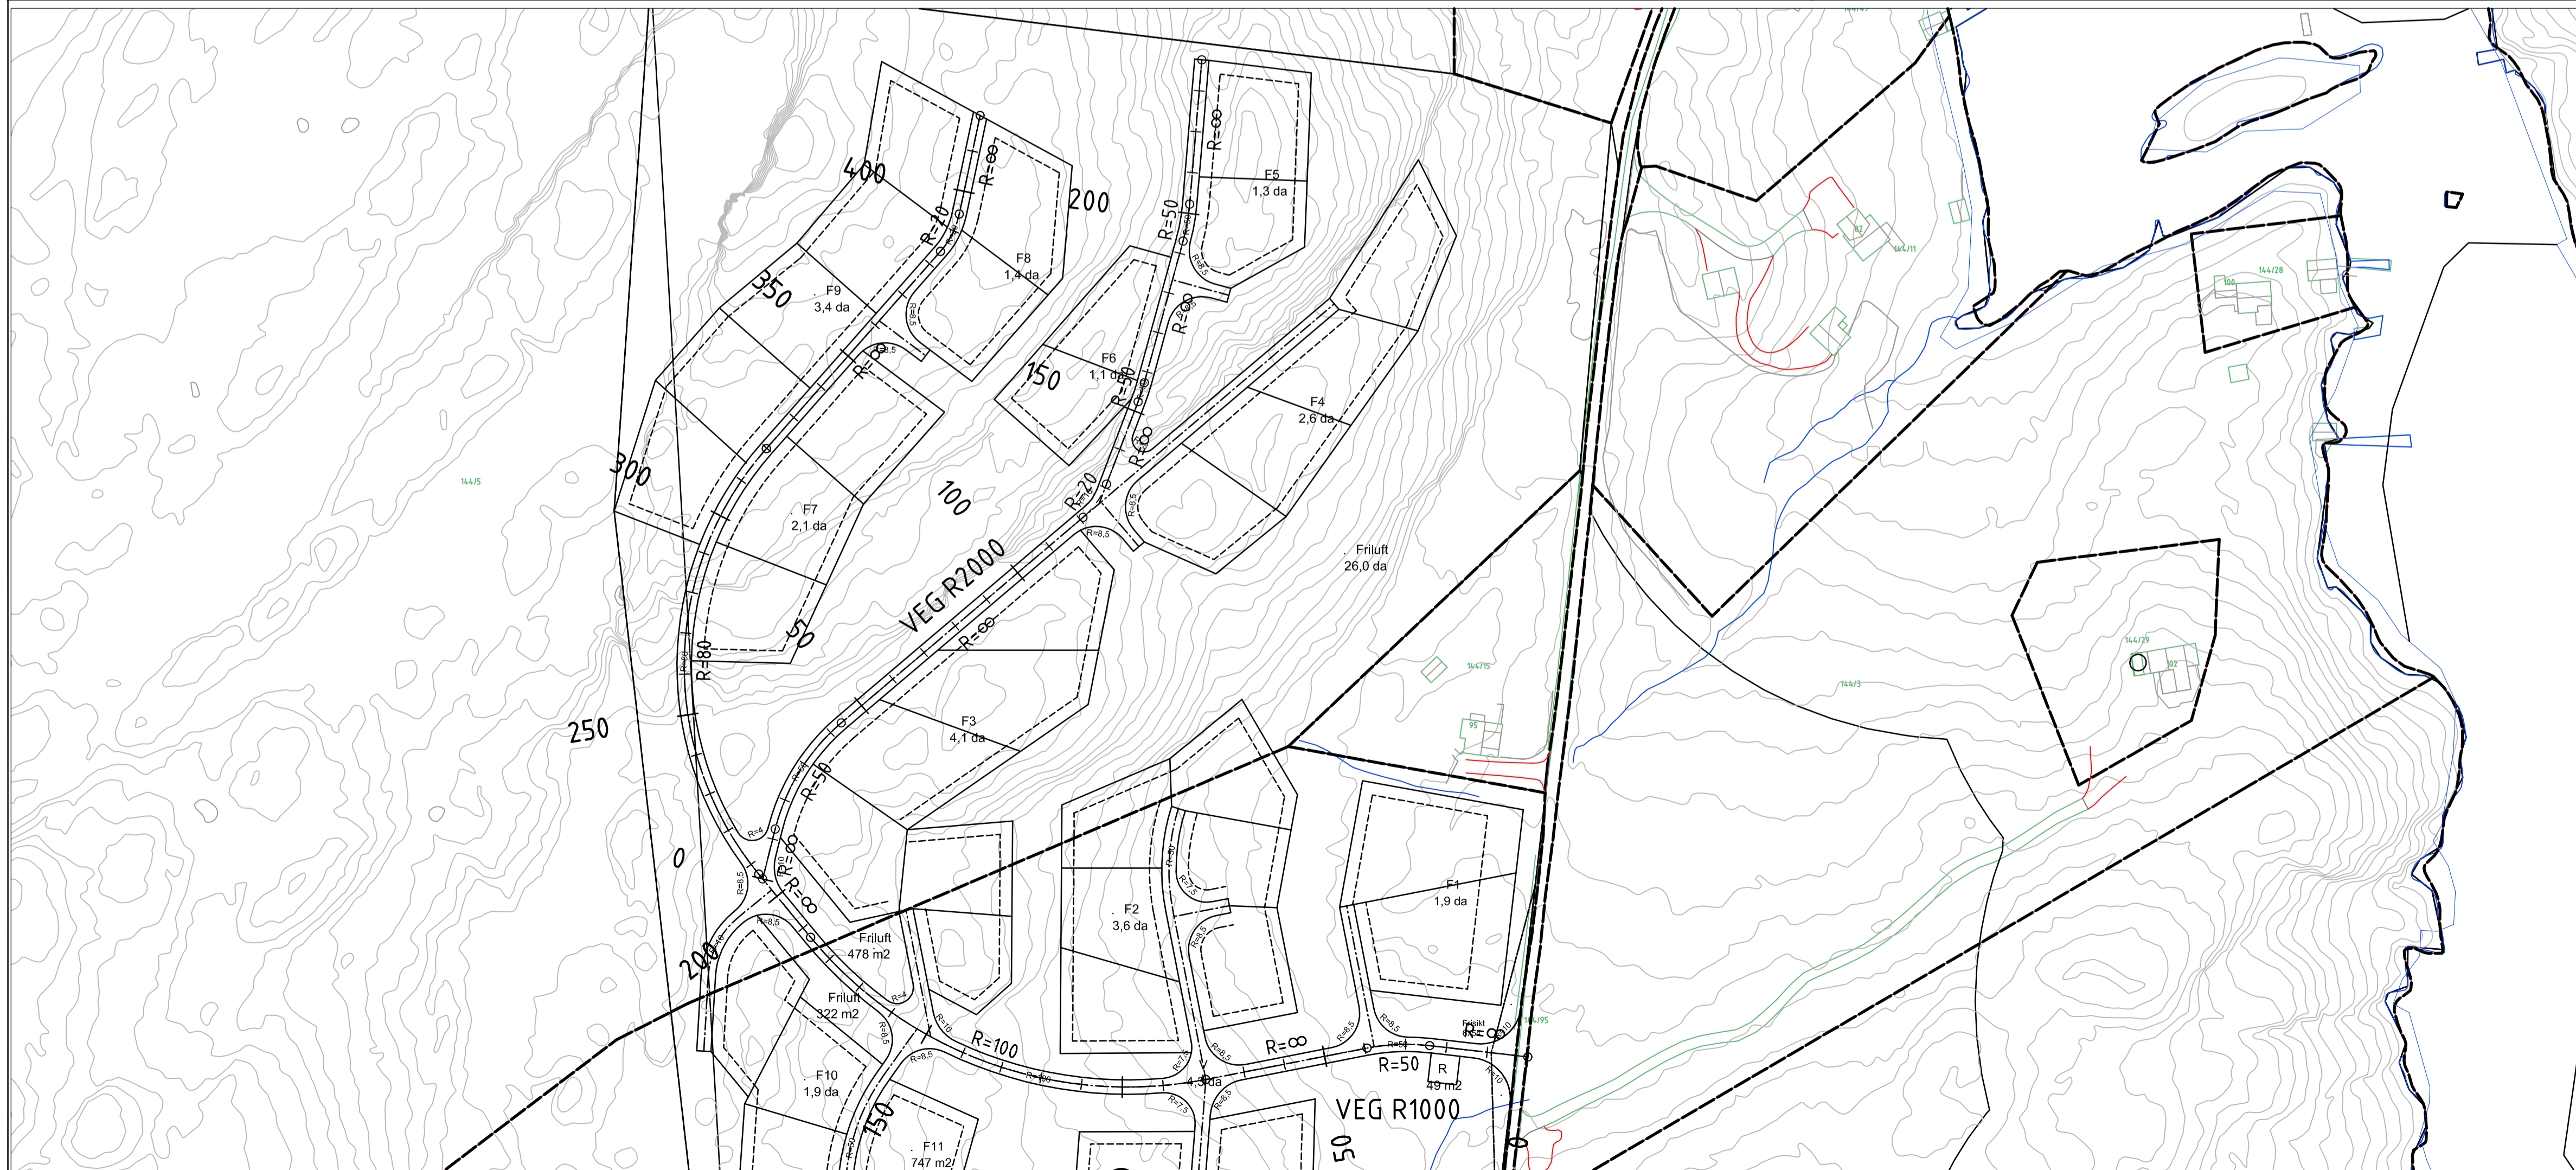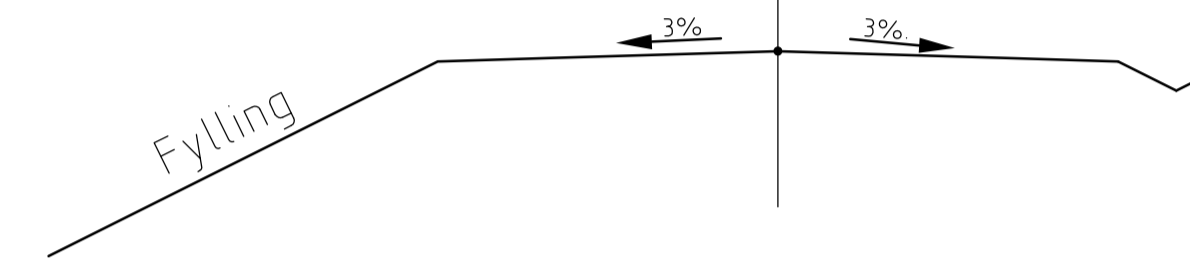

Rev.	Dato	Revideringen gjelder	Nr.	Saksb.	Sidem.k.	Oppdr.a.
		Kåre Torodd Topnes	Tegnet av LTT		Saksbehandler MAGS	
		Teknisk plan for hyttefelt Topnesvågen	Sidemannskont. MAGS		Oppdragsansvarlig MAGS	
		Lengdeprofil R2000	Fag		Målestokk 1:1000 (A1)	
			Dato 13.12.2017		1:1000	
			Status		1:200	
			Oppdragsnr. A095780			
			Tegning nr.			
			COWI			
			004			